

REDUCIDO AL 50%

PLANO GENERAL PUENTE COLLIGUAY
ESC: 2:1

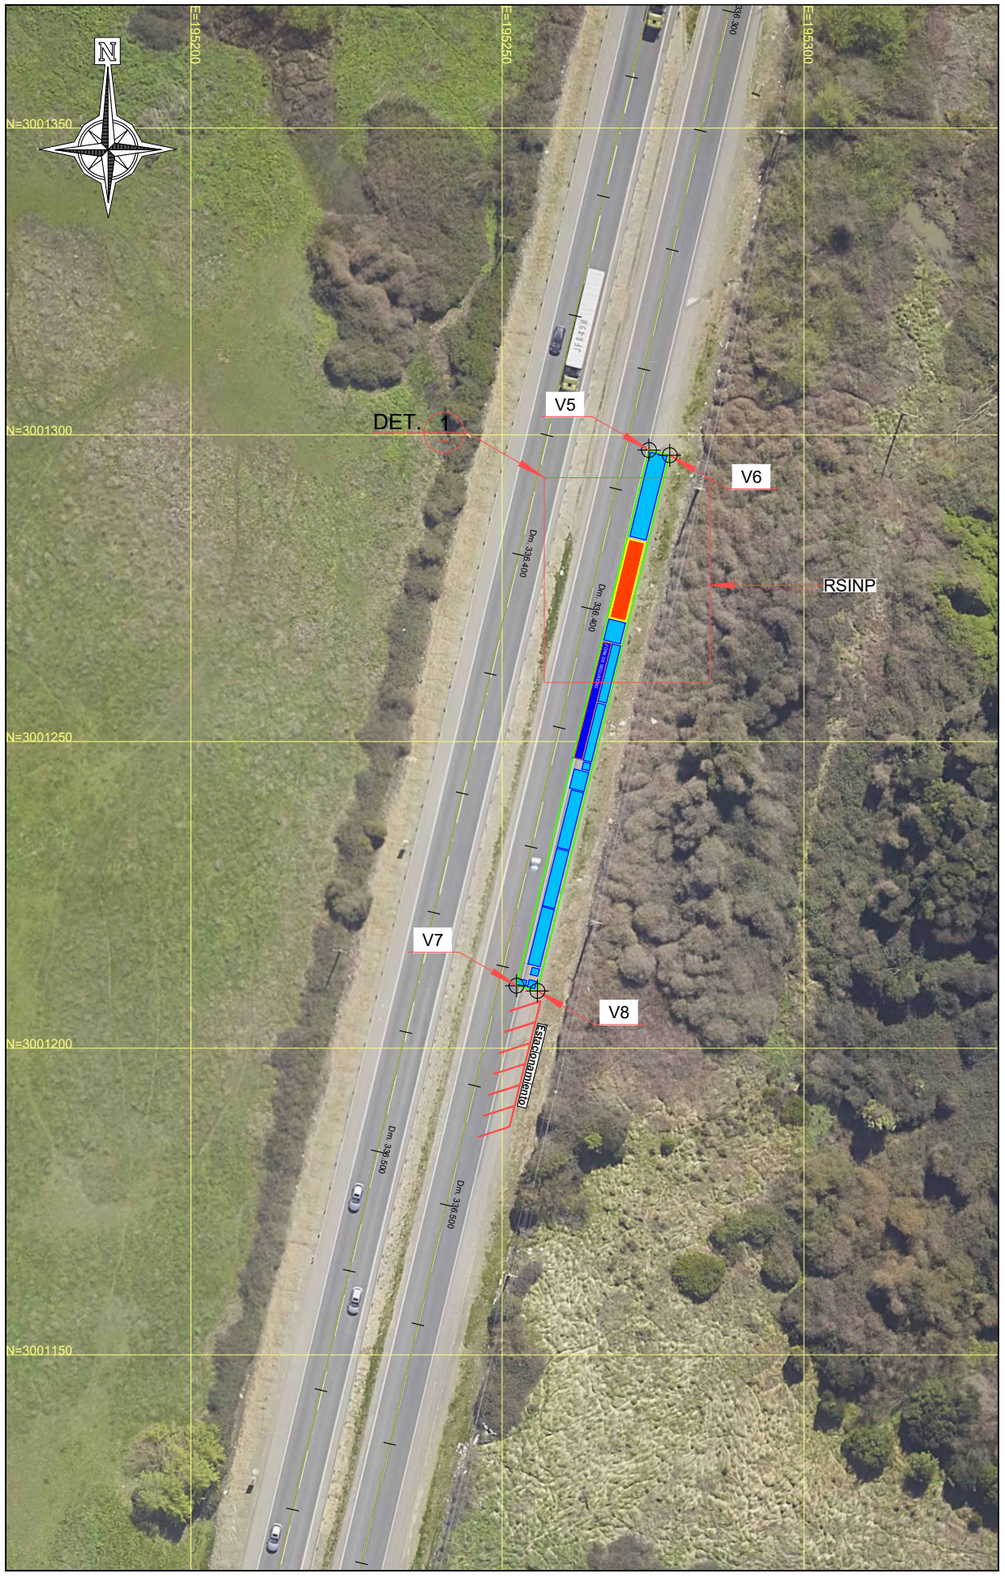

ESQUEMA INSTALACIÓN DE FAENAS

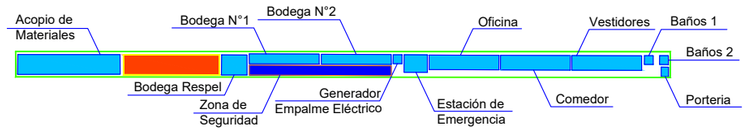


SIMBOLOGÍA

- OTRAS INSTALACIONES
- RSINP
- LIMITACIONES INSTALACIÓN DE FAENA

INSTALACIÓN DE FAENA			
Superficie (m²)	Vértice	Coordenadas	
		Este	Norte
314,9	V5	195274,7098	3001297,5116
	V6	195278,1067	3001296,6684
	V7	195253,1163	3001210,1769
	V8	195256,5132	3001209,3337

RSINP			
Superficie (m²)	Vértice	Coordenadas	
		Este	Norte
36,1	V1	195271,4382	3001283,0449
	V2	195274,0985	3001282,3845
	V3	195268,2627	3001270,2526
	V4	195270,9247	3001269,5994

DET. 1 PLANO DETALLE PUENTE COLLIGUAY
ESC: 10:1

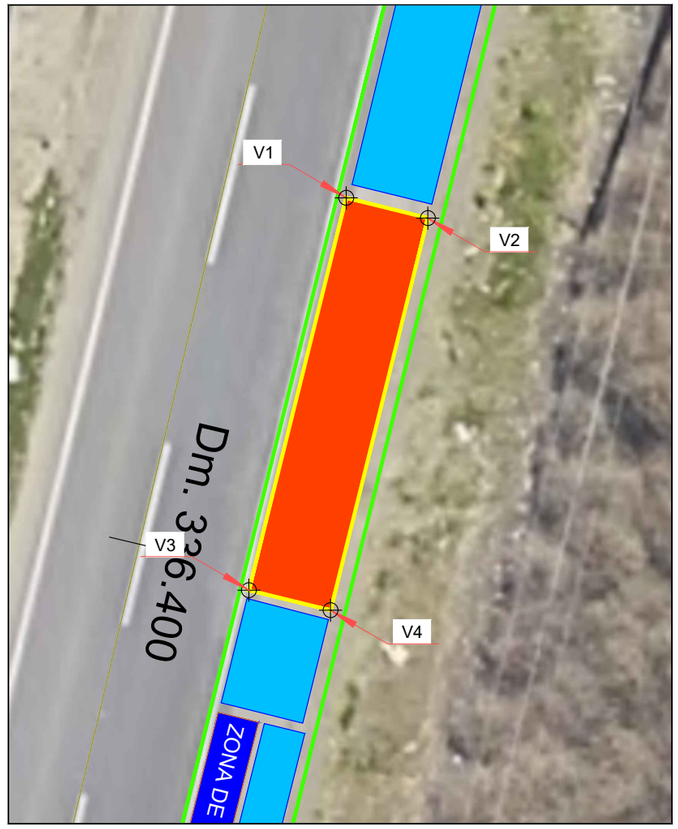

PLANO DE UBICACIÓN
ESC: S/E



Versión	Dibujo	Diseña	Aprueba	Fecha	Descripción
B	JP	FO	VT	19/01/2026	

–

CHINA RAILWAY CONSTRUCTION CORPORATION (INTERNATIONAL) LIMITED

EJECUCION Y REVISION DEL PROYECTO	
EJECUTOR	CRCCI
–	–

APROBACION DEL PROYECTO		
VERSION No.	FECHA	VISTO BUENO
A	JULIO 2026	

CAMINO : RUTA 5
SECTOR : TALCA – CHILLÁN
TRAMO : SECTOR C Dm. 277.000,00 A Dm. 377.200,00

REGION : MAULE–ÑUBLE
PROVINCIA : LINARES–PUNILLA
COMUNA : VARIAS

PLANTA INSTALACIÓN DE FAENA
SITIO DE ALMACENAMIENTO DE RESIDUOS NO PELIGROSOS
PUENTE COLLIGUAY

ESCALA: INDICADAS

PLANO IF

LAMINA N° 01 DE 01