

REDUCIDO AL 50%

PLANO GENERAL PUENTE CUNACO
ESC: 2:1

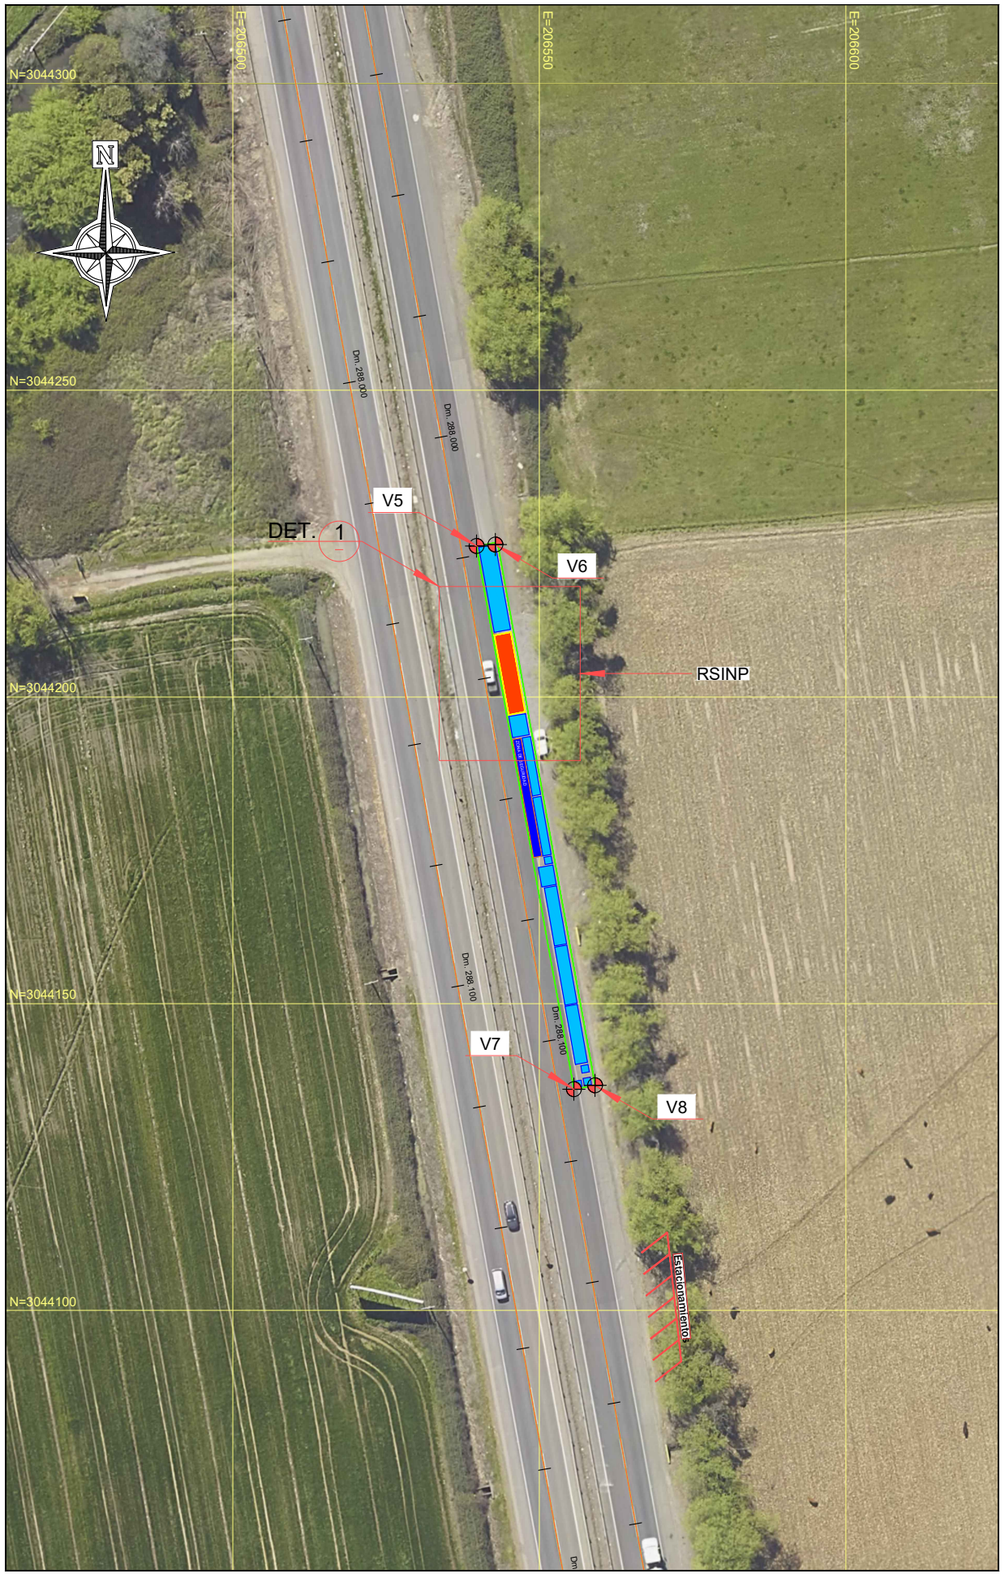

ESQUEMA INSTALACIÓN DE FAENAS

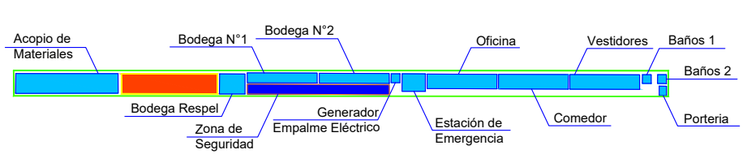


SIMBOLOGÍA

- OTRAS INSTALACIONES
- RSINP
- LIMITACIONES INSTALACIÓN DE FAENA

INSTALACIÓN DE FAENA			
Superficie (m²)	Vértice	Coordenadas	
		Este	Norte
314,9	V5	206539,7566	3044224,6055
	V6	206543,2023	3044225,2201
	V7	206555,6362	3044136,0535
	V8	206559,0818	3044136,6680

RSINP			
Superficie (m²)	Vértice	Coordenadas	
		Este	Norte
36,1	V1	206542,6658	3044210,0615
	V2	206545,3643	3044210,5428
	V3	206544,9802	3044197,0858
	V4	206547,6774	3044197,5744

DET. 1 PLANO DETALLE PUENTE CUNACO
ESC: 10:1

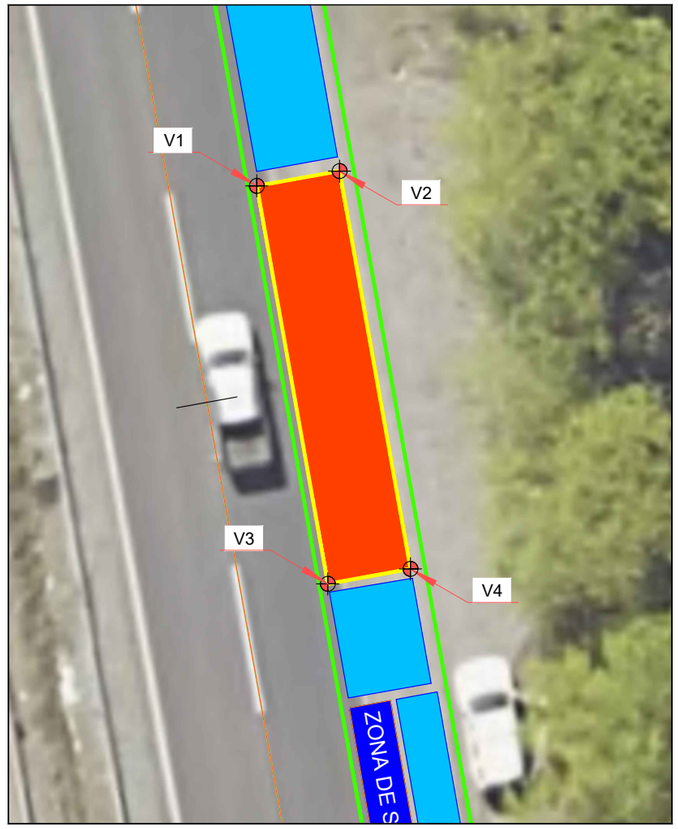

PLANO DE UBICACIÓN
ESC: S/E



Versión	Dibujo	Diseña	Aprueba	Fecha	Descripción
B	JP	FO	VT	19/01/2026	–

CHINA RAILWAY CONSTRUCTION CORPORATION (INTERNATIONAL) LIMITED

EJECUCION Y REVISION DEL PROYECTO	
EJECUTOR	CRCCI
–	–

APROBACION DEL PROYECTO		
VERSION No.	FECHA	VISTO BUENO
A	JULIO 2026	

CAMINO : RUTA 5
SECTOR : TALCA – CHILLÁN
TRAMO : SECTOR C Dm. 277.000,00 A Dm. 377.200,00

REGION : MAULE
PROVINCIA : TALCA
COMUNA : TALCA

PLANTA INSTALACIÓN DE FAENA
SITIO DE ALMACENAMIENTO DE RESIDUOS NO PELIGROSOS
PUENTE CUNACO
ESCALA: INDICADAS

PLANO IF

LAMINA N° 01 DE 01