

REDUCIDO AL 50%

PLANO GENERAL PUENTE LILAHUE
ESC: 2:1

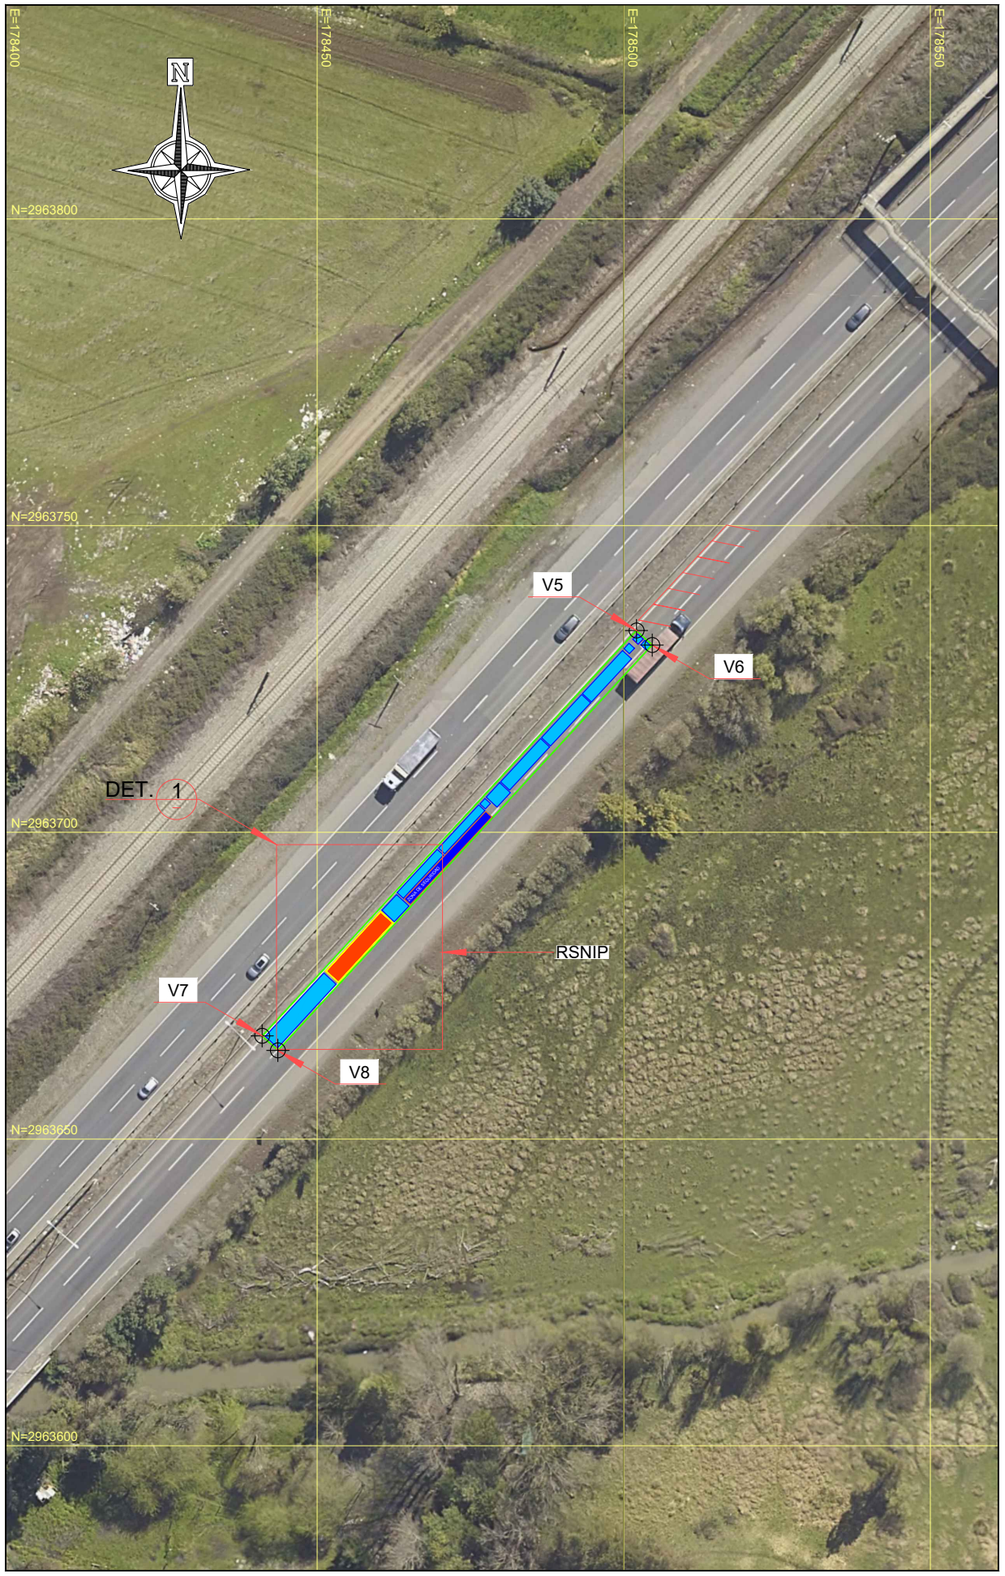

ESQUEMA INSTALACIÓN DE FAENAS

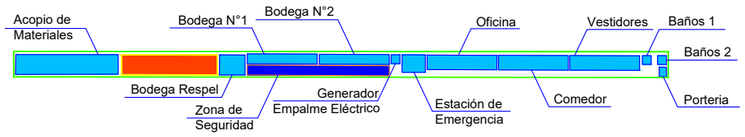

SIMBOLOGÍA

- OTRAS INSTALACIONES
- RSINP
- LIMITACIONES INSTALACIÓN DE FAENA

INSTALACIÓN DE FAENA			
Superficie (m²)	Vértice	Coordenadas	
		Este	Norte
314,9	V5	178502,0739	2963732,8984
	V6	178504,6423	2963730,5207
	V7	178441,0187	2963666,8235
	V8	178443,5871	2963664,4458

RSINP			
Superficie (m²)	Vértice	Coordenadas	
		Este	Norte
36,1	V1	178460,3710	2963687,0671
	V2	178462,3874	2963685,2103
	V3	178451,4219	2963677,4003
	V4	178453,4333	2963675,5382

DET. 1 PLANO DETALLE PUENTE LILAHUE
ESC: 10:1

PLANO DE UBICACIÓN
ESC: S/E



Versión	Dibujo	Diseño	Aprueba	Fecha	Descripción
B	JP	FO	VT	19/01/2026	–

CHINA RAILWAY CONSTRUCTION CORPORATION (INTERNATIONAL) LIMITED

EJECUCION Y REVISION DEL PROYECTO	
EJECUTOR	CRCCI
–	–

APROBACION DEL PROYECTO		
VERSION No.	FECHA	VISTO BUENO
A	JULIO 2026	

CAMINO : RUTA 5
SECTOR : TALCA – CHILLÁN
TRAMO : SECTOR D Dm. 377.400 A Dm. 412.800

REGION : ÑUBLE
PROVINCIA : PUNILLA–DIGÜILLÍN
COMUNA : VARIAS

PLANTA INSTALACIÓN DE FAENA
SITIO DE ALMACENAMIENTO DE RESIDUOS NO PELIGROSOS
PUENTE LILAHUE

ESCALA: INDICADAS

PLANO IF

LAMINA N° 01 DE 01