

REDUCIDO AL 50%

## PLANO GENERAL PUENTE LONGAVÍ
ESC: 2:1

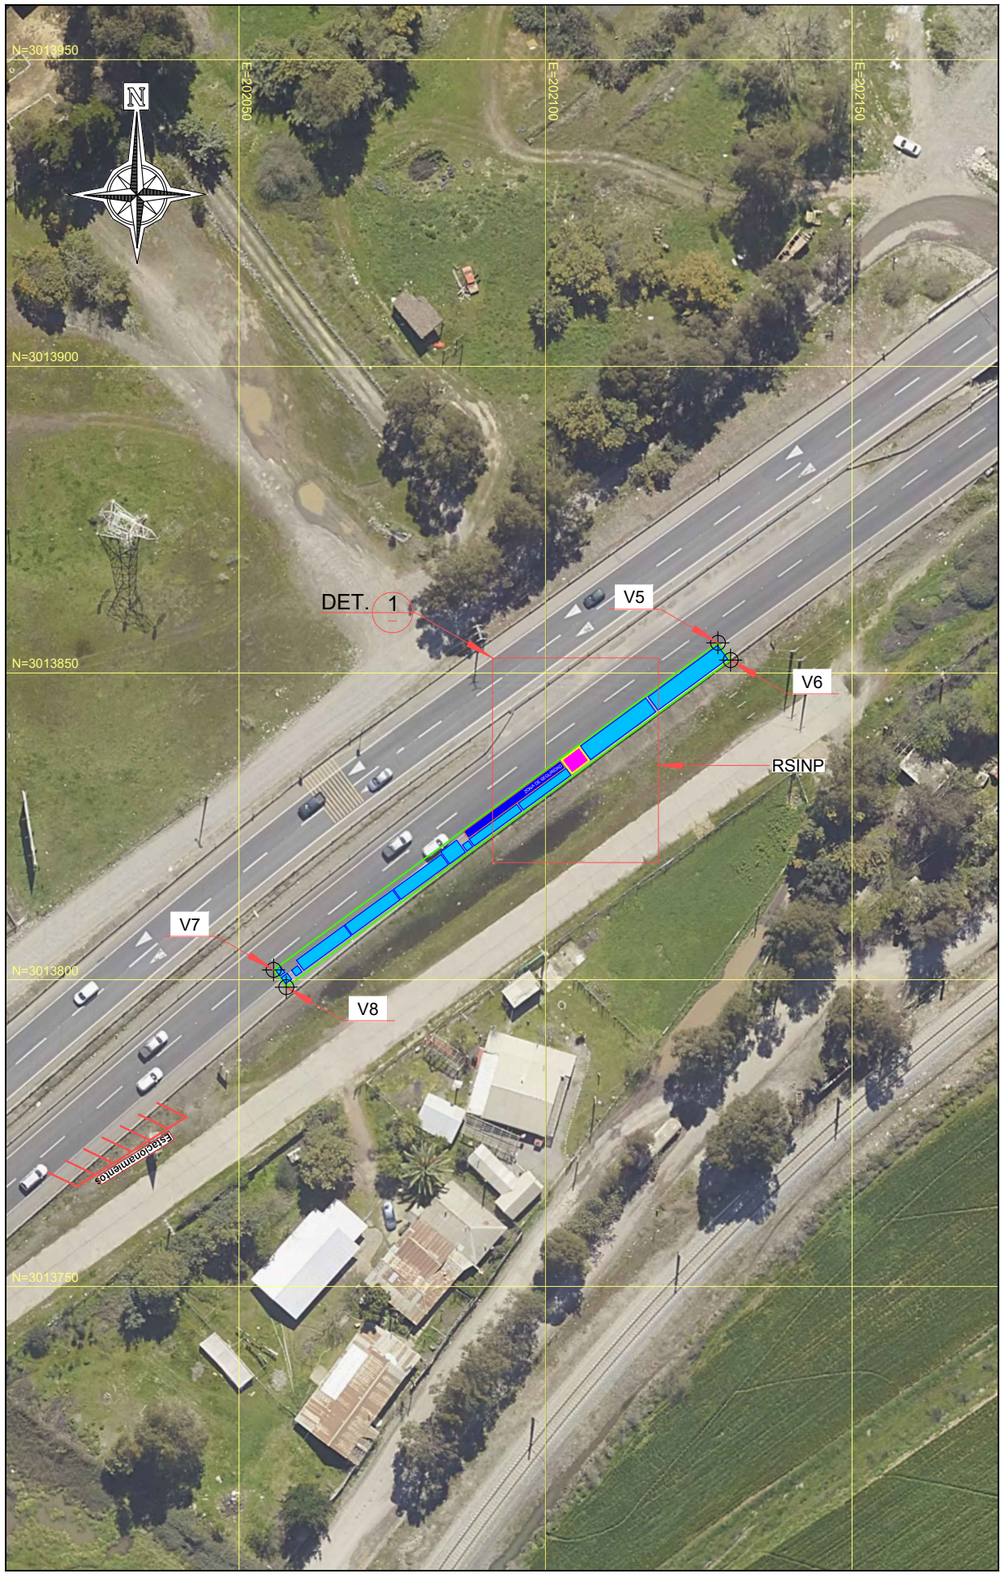


## ESQUEMA INSTALACIÓN DE FAENAS

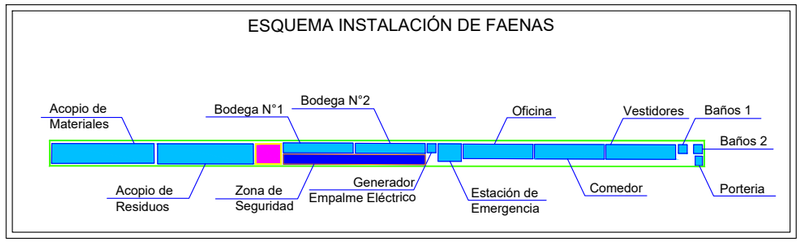



SIMBOLOGÍA

- OTRAS INSTALACIONES
- BODEGA RESPEL
- LIMITACIONES INSTALACIÓN DE FAENA


| INSTALACIÓN DE FAENA | | | |
|---|---|---|---|
| Superficie (m²) | Vértice | Coordenadas | |
| | | Este | Norte |
| 314,9 | V5 | 202128,1042 | 3013854,9201 |
| | V6 | 202130,1759 | 3013852,0990 |
| | V7 | 202055,6416 | 3013801,6021 |
| | V8 | 202057,7133 | 3013798,7811 |

| BODEGA RESPEL | | | |
|---|---|---|---|
| Superficie (m²) | Vértice | Coordenadas | |
| | | Este | Norte |
| 9,6 | V1 | 202116,3356 | 3013845,8928 |
| | V2 | 202117,9581 | 3013843,6835 |
| | V3 | 202105,712 | 3013838,0912 |
| | V4 | 202107,3404 | 3013835,8863 |

## DET. 1 – PLANO DETALLE PUENTE LONGAVÍ
ESC: 10:1

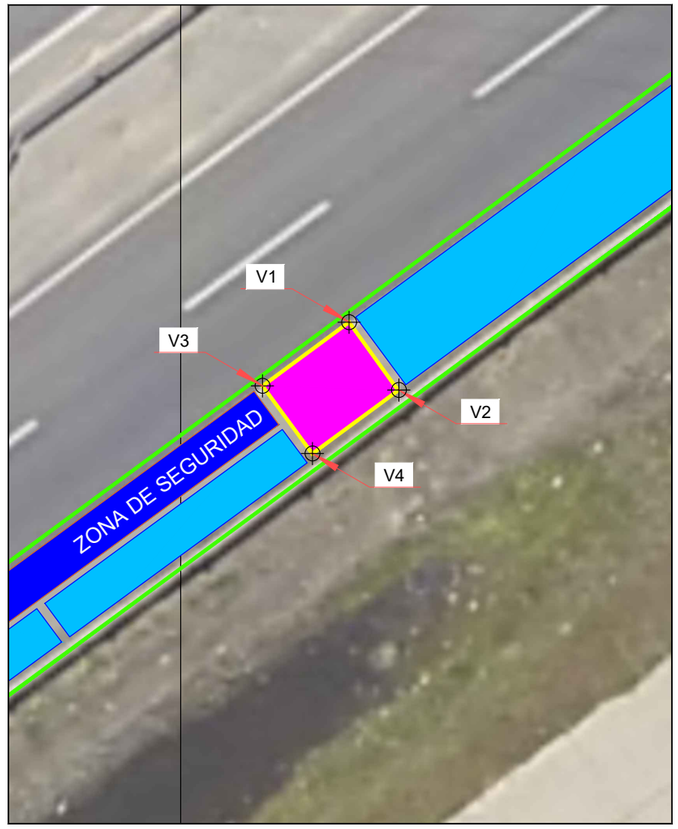


## PLANO DE UBICACIÓN
ESC: S/E

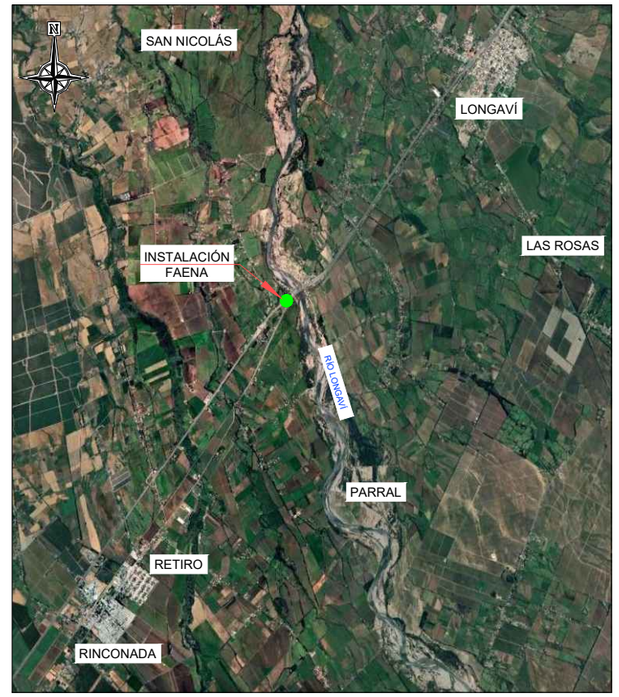


| B | JP | FO | VT | 19/01/2026 | |
|---|---|---|---|---|---|
| Versión | Dibuja | Diseña | Aprueba | Fecha | Descripción |

–

CHINA RAILWAY CONSTRUCTION CORPORATION (INTERNATIONAL) LIMITED

| EJECUCION Y REVISION DEL PROYECTO | |
|---|---|
| EJECUTOR | CRCCI |
| – | – |

| APROBACION DEL PROYECTO | | |
|---|---|---|
| VERSION No. | FECHA | VISTO BUENO |
| A | JULIO 2026 | |

CAMINO : RUTA 5
SECTOR : TALCA – CHILLÁN
TRAMO : SECTOR C Dm. 277.000,00 A Dm. 377.200,00

REGION : MAULE–ÑUBLE
PROVINCIA : LINARES–PUNILLA
COMUNA : VARIAS

PLANTA INSTALACIÓN DE FAENA
BODEGA RESPEL
PUENTE LONGAVÍ

ESCALA: INDICADAS

PLANO IF

LAMINA N° 01 DE 01