

REDUCIDO AL 50%

PLANO GENERAL PUENTE LONGAVÍ
ESC: 2:1

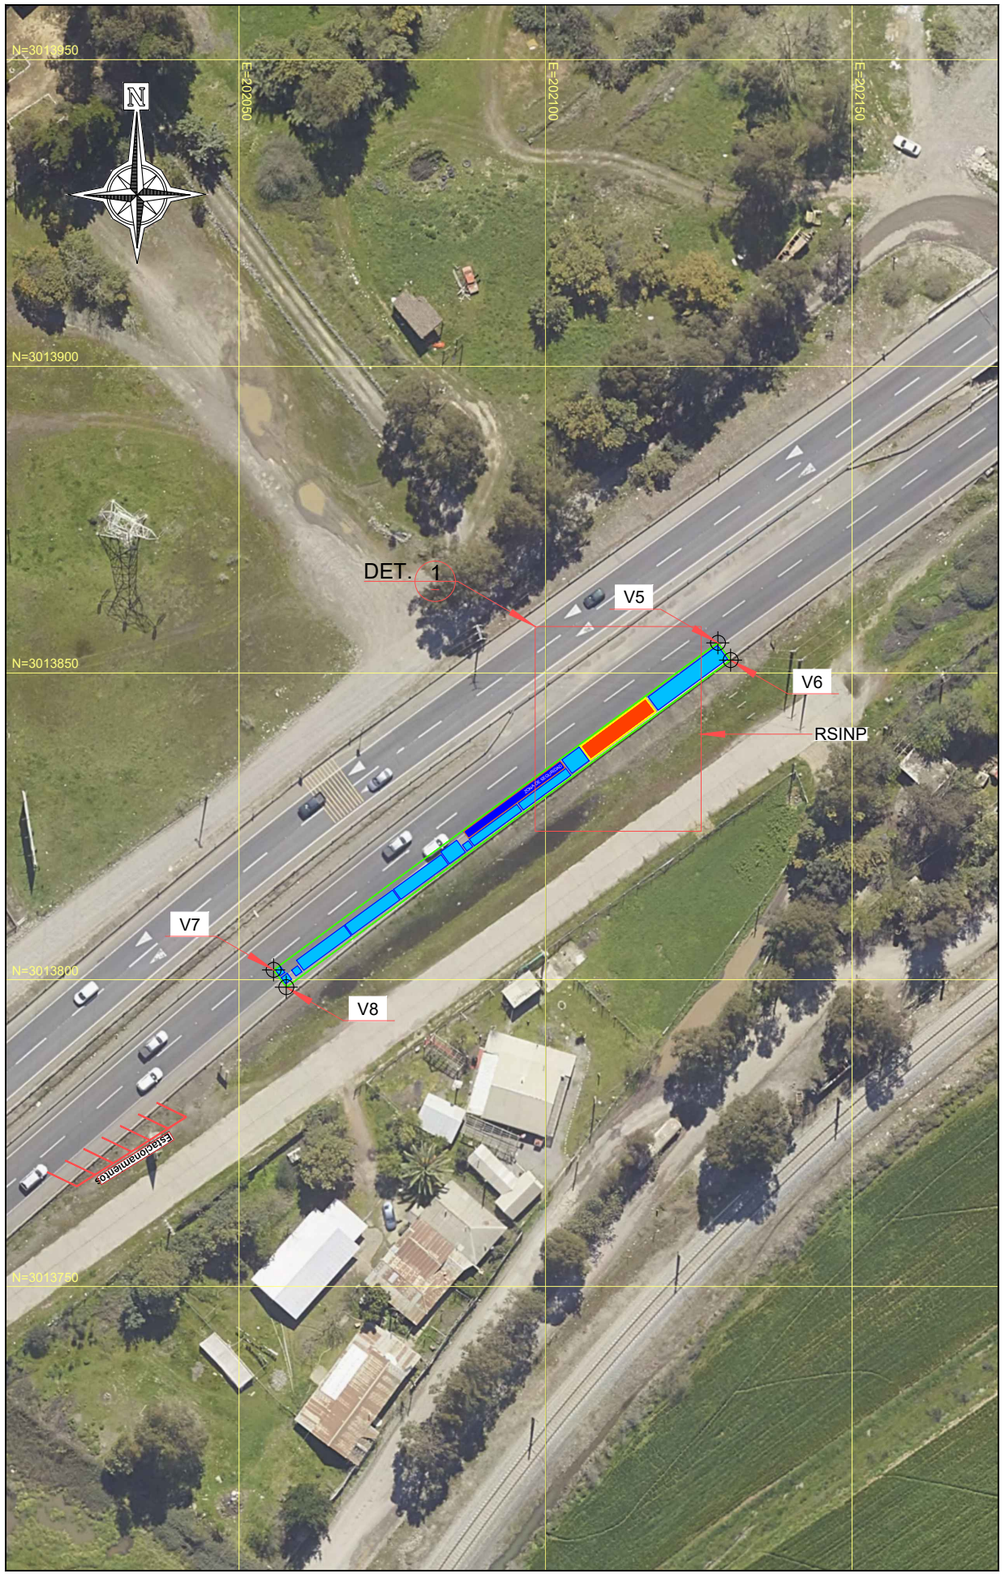

ESQUEMA INSTALACIÓN DE FAENAS

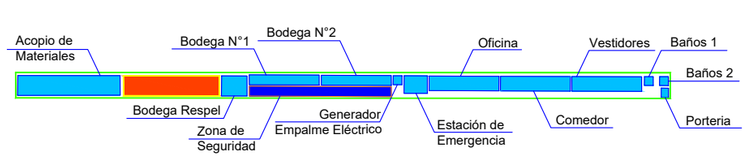


SIMBOLOGÍA
- OTRAS INSTALACIONES
- RSINP
- LIMITACIONES INSTALACIÓN DE FAENA


INSTALACIÓN DE FAENA			
Superficie (m²)	Vértice	Coordenadas	
		Este	Norte
314,9	V5	202128,1042	3013854,9201
	V6	202130,1759	3013852,0990
	V7	202055,6416	3013801,6021
	V8	202057,7133	3013798,7811

RSINP			
Superficie (m²)	Vértice	Coordenadas	
		Este	Norte
36,1	V1	202116,3356	3013845,8928
	V2	202117,9581	3013843,6835
	V3	202105,712	3013838,0912
	V4	202107,3404	3013835,8863

DET. 1 – PLANO DETALLE PUENTE LONGAVÍ
ESC: 10:1

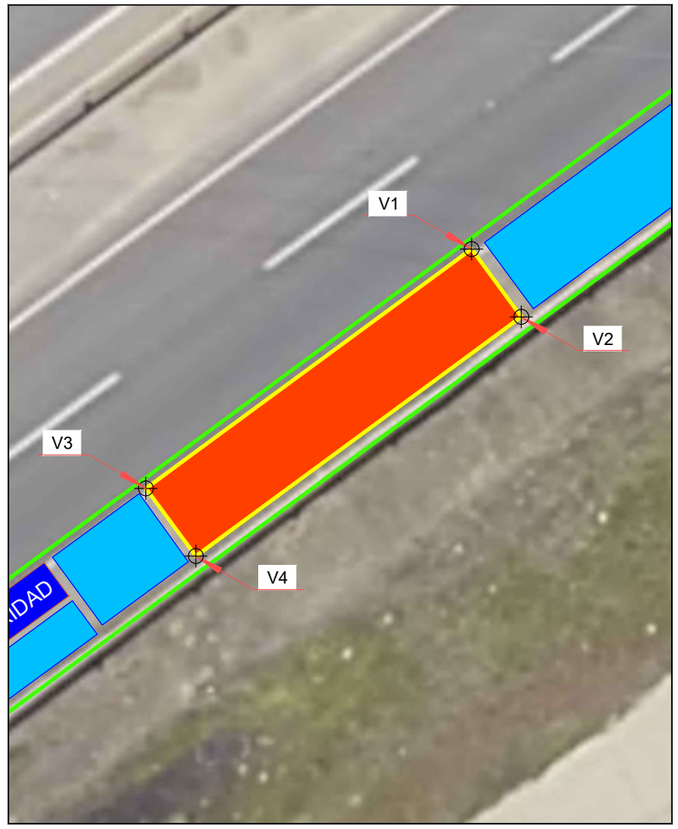

PLANO DE UBICACIÓN
ESC: S/E

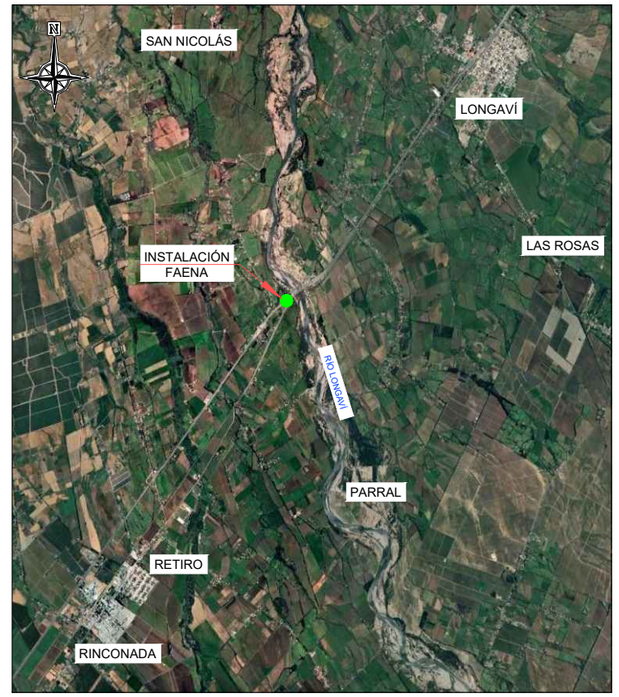

Versión	Dibuja	Diseña	Aprueba	Fecha	Descripción
B	JP	FO	VT	19/01/2026	–

CHINA RAILWAY CONSTRUCTION CORPORATION (INTERNATIONAL) LIMITED

EJECUCION Y REVISION DEL PROYECTO	
EJECUTOR	CRCCI
–	–

APROBACION DEL PROYECTO		
VERSION No.	FECHA	VISTO BUENO
A	JULIO 2026	

CAMINO : RUTA 5
SECTOR : TALCA – CHILLÁN
TRAMO : SECTOR C Dm. 277.000,00 A Dm. 377.200,00

REGION : MAULE–ÑUBLE
PROVINCIA : LINARES–PUNILLA
COMUNA : VARIAS

PLANTA INSTALACIÓN DE FAENA
SITIO DE ALMACENAMIENTO DE RESIDUOS NO PELIGROSOS
PUENTE LONGAVÍ
ESCALA: INDICADAS

PLANO IF

LAMINA N° 01 DE 01