

REDUCIDO AL 50%

PLANO GENERAL PUENTE MANELHUE
ESC: 2:1

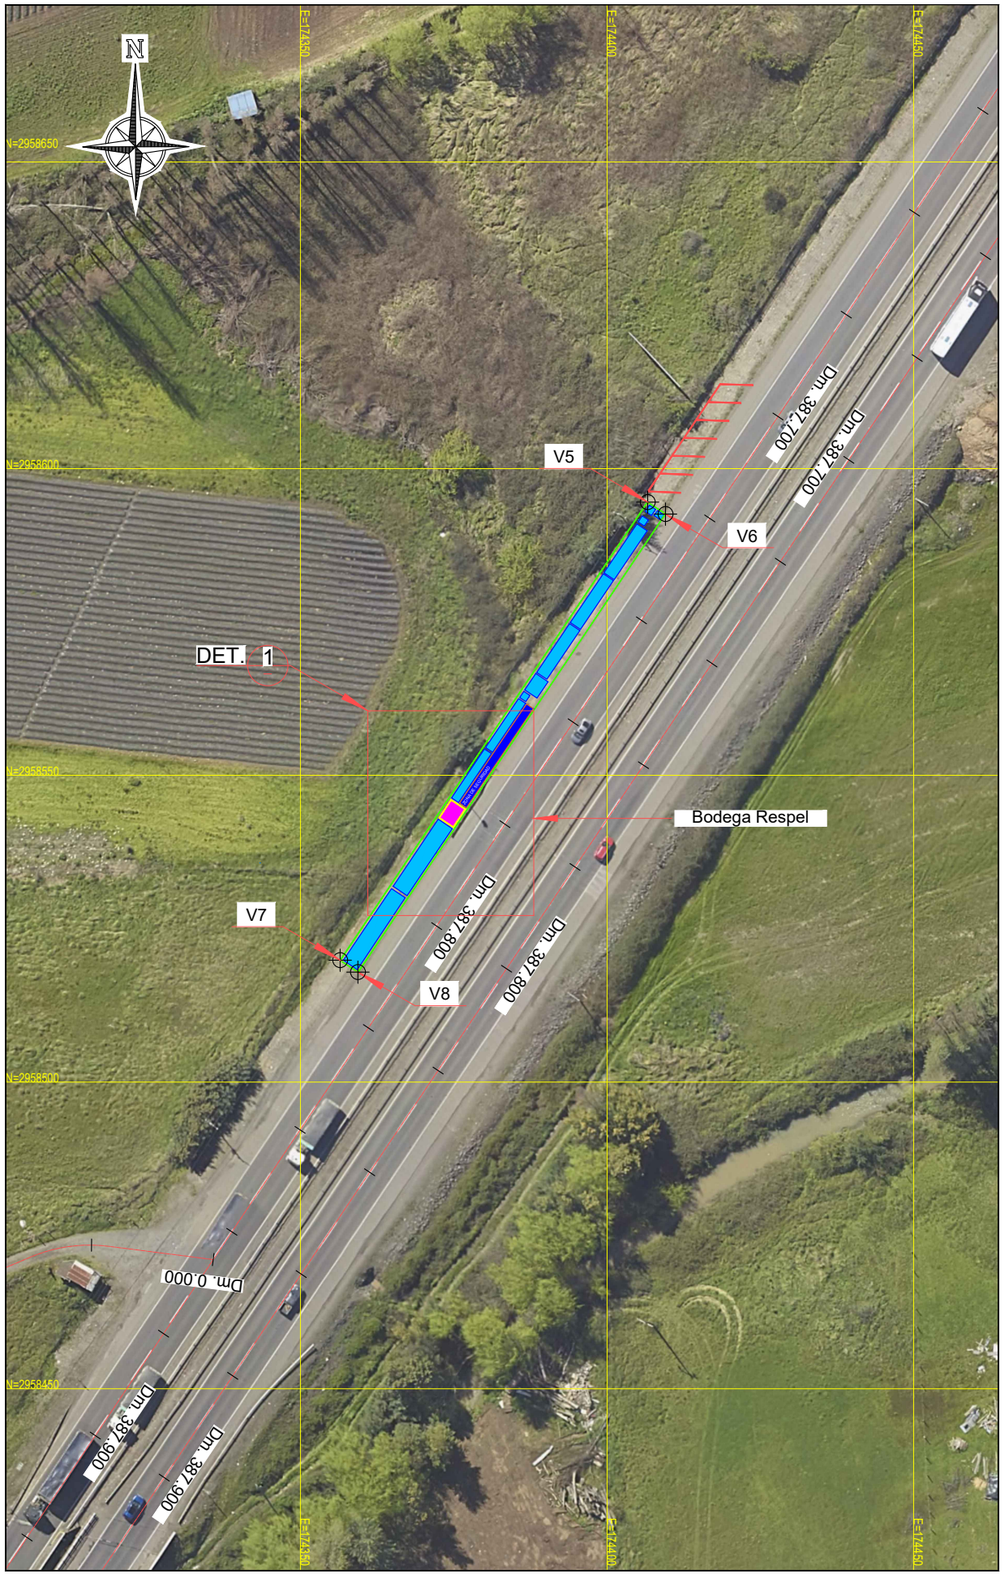

ESQUEMA INSTALACIÓN DE FAENAS

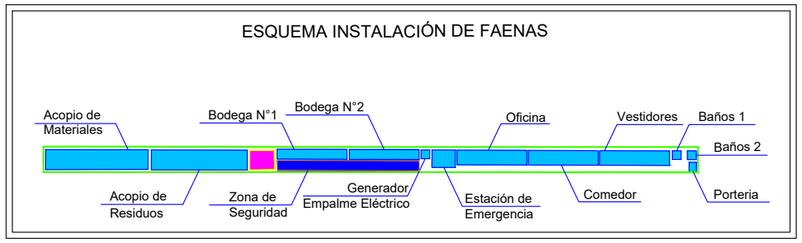


SIMBOLOGÍA
- OTRAS INSTALACIONES
- BODEGA RESPEL
- LIMITACIONES INSTALACIÓN DE FAENA


BODEGA RESPEL			
Superficie (m2)	Vértice	Coordenadas	
		Este	Norte
9,57	V1	174374,5860	2958545,9906
	V2	174376,8601	2958544,4603
	V3	174372,6441	2958543,1049
	V4	174374,9031	2958541,5521

INSTALACIÓN DE FAENA			
Superficie (m2)	Vértice	Coordenadas	
		Este	Norte
314,87	V5	174406,6268	2958594,548
	V6	174409,5306	2958592,594
	V7	174356,4695	2958519,863
	V8	174359,3733	2958517,908

DET. 1 – PLANO DETALLE PUENTE MENELHUE
ESC: 10:1

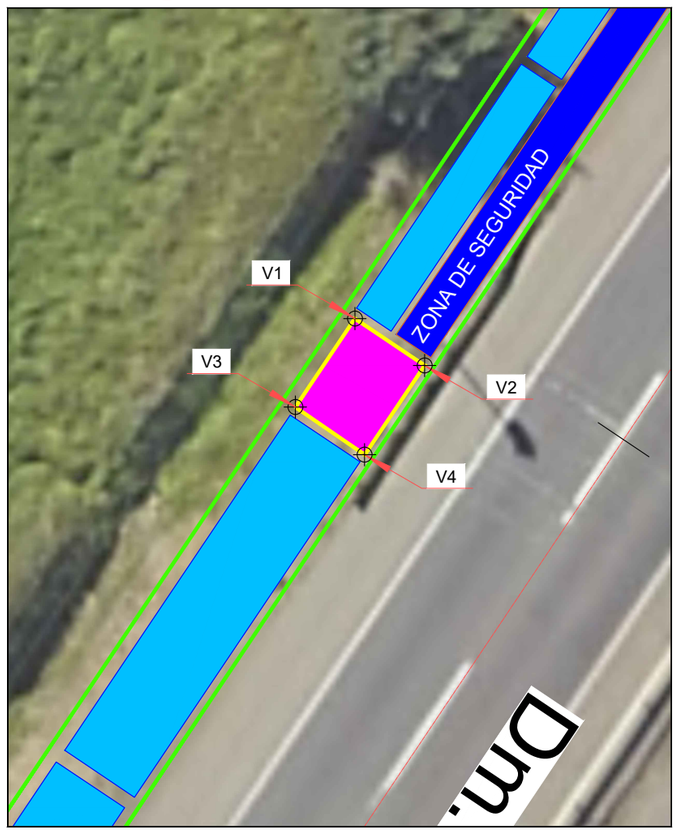

PLANO DE UBICACIÓN
ESC: S/E

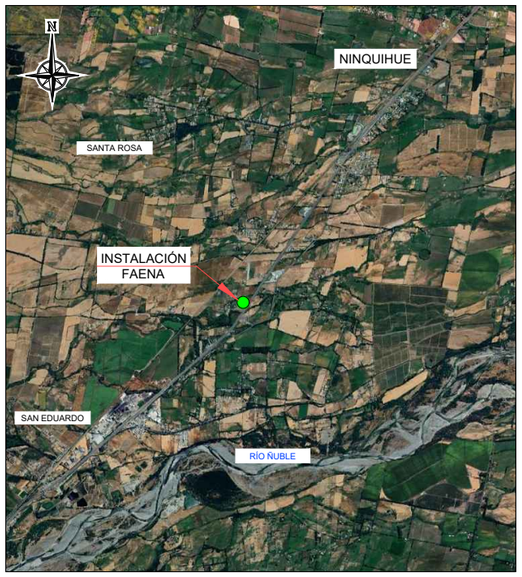

Versión	Dibuja	Diseña	Aprueba	Fecha	Descripción
B	JP	FO	VT	19/01/2026	–

CHINA RAILWAY CONSTRUCTION CORPORATION (INTERNATIONAL) LIMITED

EJECUCION Y REVISION DEL PROYECTO	
EJECUTOR	CRCCI
–	–

APROBACION DEL PROYECTO		
VERSION No.	FECHA	VISTO BUENO
A	JULIO 2026	

CAMINO : RUTA 5
SECTOR : TALCA – CHILLÁN
TRAMO : SECTOR C Dm. 277.000,00 A Dm. 377.200,00

REGION : MAULE–ÑUBLE
PROVINCIA : LINARES–PUNILLA
COMUNA : VARIAS

PLANTA INSTALACIÓN DE FAENA
BODEGA RESPEL
PUENTE MENELHUE

ESCALA: INDICADAS

PLANO IF

LAMINA N° 01 DE 01