

REDUCIDO AL 50%

PLANO GENERAL PUENTE MANELHUE
ESC: 2:1

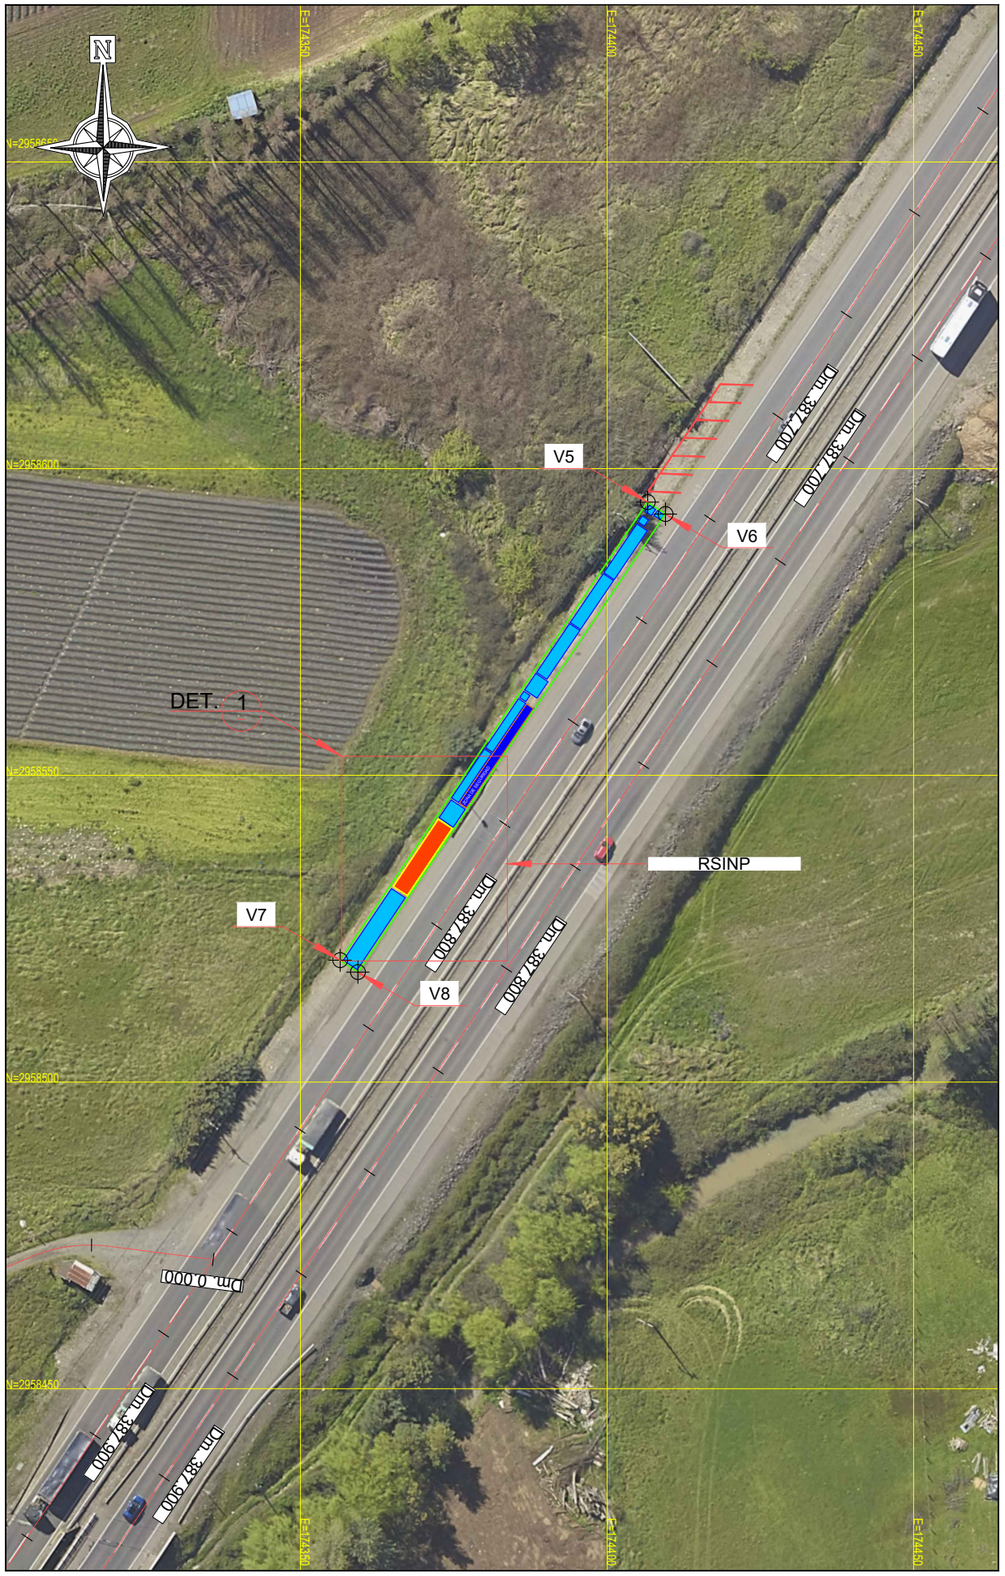

ESQUEMA INSTALACIÓN DE FAENAS

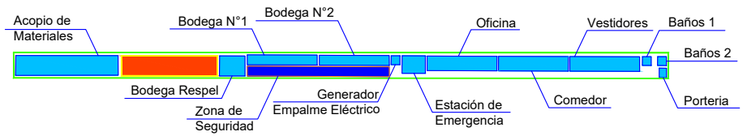


SIMBOLOGÍA

- OTRAS INSTALACIONES
- RSINP
- LIMITACIONES INSTALACIÓN DE FAENA


RSINP			
Superficie (m2)	Vértice	Coordenadas	
		Este	Norte
36,11	V1	174372,4752	2958542,844
	V2	174374,7493	2958541,313
	V3	174365,1207	2958531,915
	V4	174367,3948	2958530,384

INSTALACIÓN DE FAENA			
Superficie (m2)	Vértice	Coordenadas	
		Este	Norte
314,87	V5	174406,6268	2958594,548
	V6	174409,5306	2958592,594
	V7	174356,4695	2958519,863
	V8	174359,3733	2958517,908

DET. 1 – PLANO DETALLE PUENTE MENELHUE
ESC: 10:1

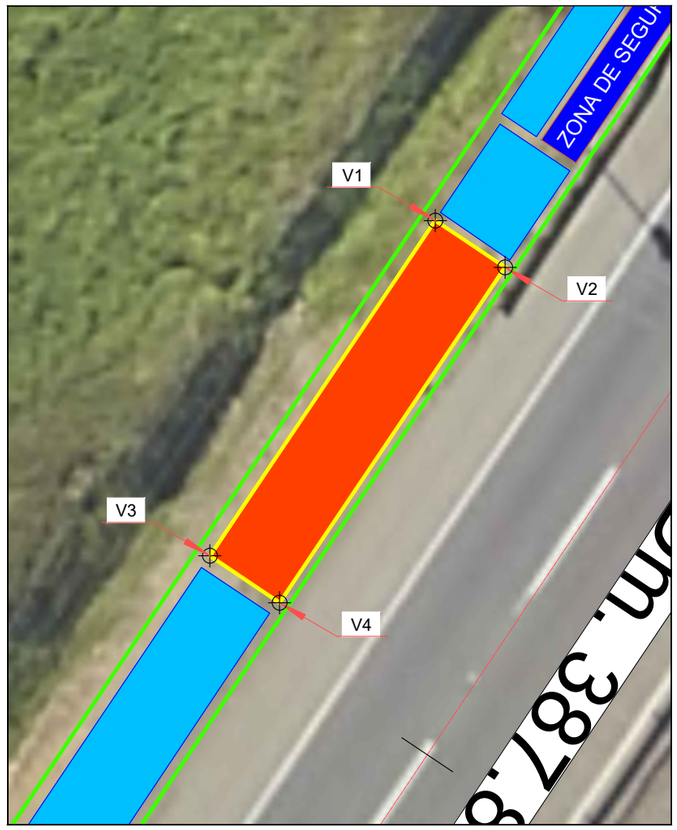

PLANO DE UBICACIÓN
ESC: S/E

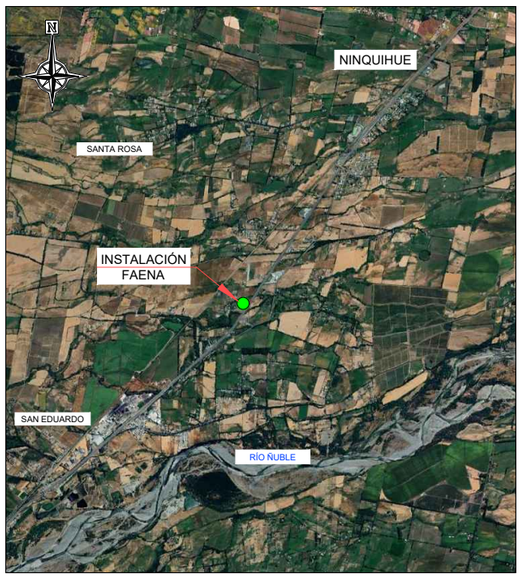

B	JP	FO	VT	19/01/2026	
Versión	Dibuja	Diseña	Aprueba	Fecha	Descripción

–

CHINA RAILWAY CONSTRUCTION CORPORATION (INTERNATIONAL) LIMITED

EJECUCION Y REVISION DEL PROYECTO	
EJECUTOR	CRCCI
–	–

APROBACION DEL PROYECTO		
VERSION No.	FECHA	VISTO BUENO
A	JULIO 2026	

CAMINO : RUTA 5
SECTOR : TALCA – CHILLÁN
TRAMO : SECTOR C Dm. 277.000,00 A Dm. 377.200,00

REGION : MAULE–ÑUBLE
PROVINCIA : LINARES–PUNILLA
COMUNA : VARIAS

PLANTA INSTALACIÓN DE FAENA
SITIO DE ALMACENAMIENTO DE RESIDUOS NO PELIGROSOS
PUENTE MENELHUE
ESCALA: INDICADAS

PLANO IF

LAMINA N° 01 DE 01