

REDUCIDO AL 50%

PLANO GENERAL PUENTE NAVOTAVO
ESC: 2:1

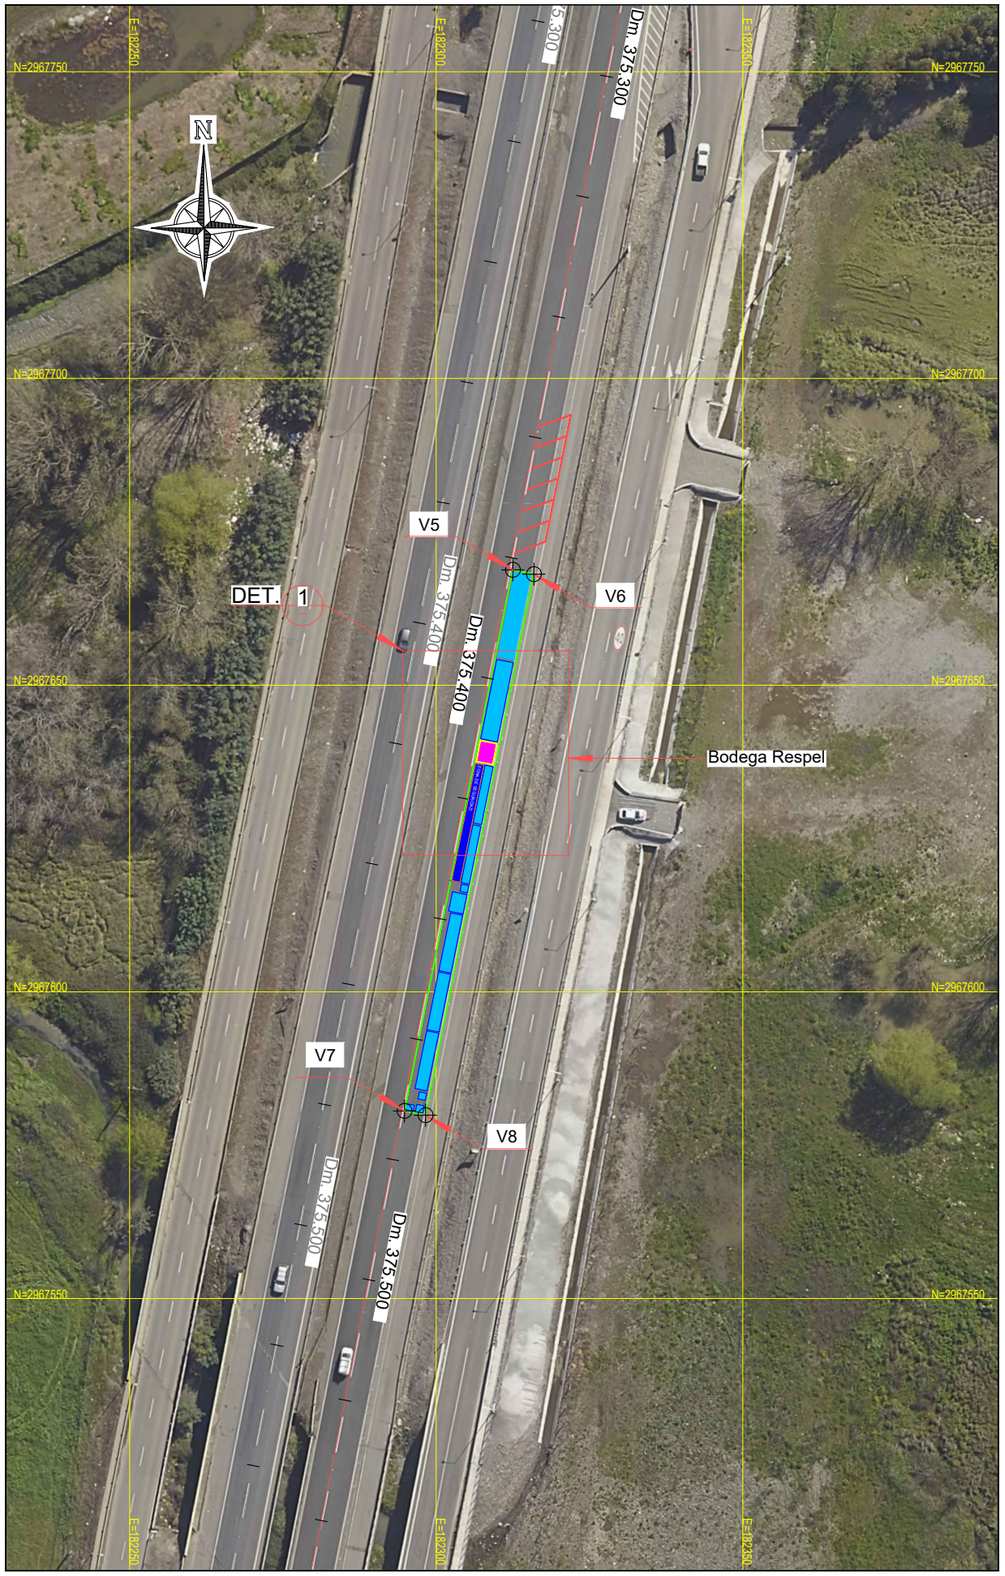

ESQUEMA INSTALACIÓN DE FAENAS

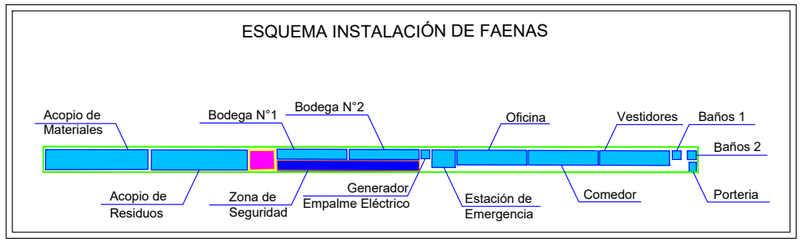


SIMBOLOGÍA



BODEGA RESPEL			
Superficie (m2)	Vértice	Coordenadas	
		Este	Norte
9,57	V1	182307,2137	2967640,9693
	V2	182309,9008	2967640,2800
	V3	182306,5272	2967640,9693
	V4	182309,2143	2967640,9693

INSTALACIÓN DE FAENA			
Superficie (m2)	Vértice	Coordenadas	
		Este	Norte
314,88	V5	182312,4922	2967668,788
	V6	182315,9240	2967668,100
	V7	182294,8176	2967580,577
	V8	182298,2488	2967579,886

DET. 1 – PLANO DETALLE PUENTE NAVOTAVO
ESC: 10:1

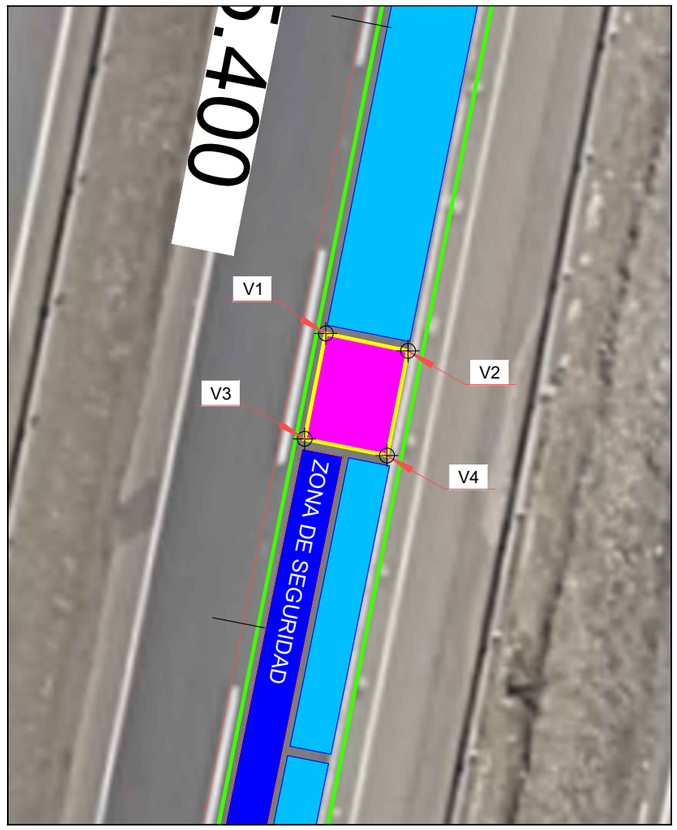

PLANO DE UBICACIÓN
ESC: S/E



Versión	Dibuja	Diseña	Aprueba	Fecha	Descripción
B	JP	FO	VI	19/01/2026	–

CHINA RAILWAY CONSTRUCTION CORPORATION (INTERNATIONAL) LIMITED
中国铁建

EJECUCION Y REVISION DEL PROYECTO	
EJECUTOR	CRCCI
–	–

APROBACION DEL PROYECTO		
VERSION No.	FECHA	VISTO BUENO
A	JULIO 2026	

CAMINO : RUTA 5
SECTOR : TALCA – CHILLÁN
TRAMO : SECTOR C Dm. 277.000,00 A Dm. 377.200,00

REGION : MAULE–ÑUBLE
PROVINCIA : LINARES–PUNILLA
COMUNA : VARIAS

PLANTA INSTALACIÓN DE FAENA
BODEGA RESPEL
PUENTE NAVOTAVO
ESCALA: INDICADAS

PLANO IF

LAMINA N° 01 DE 01