

REDUCIDO AL 50%

PLANO GENERAL PUENTE NEBUCO
ESC: 2:1

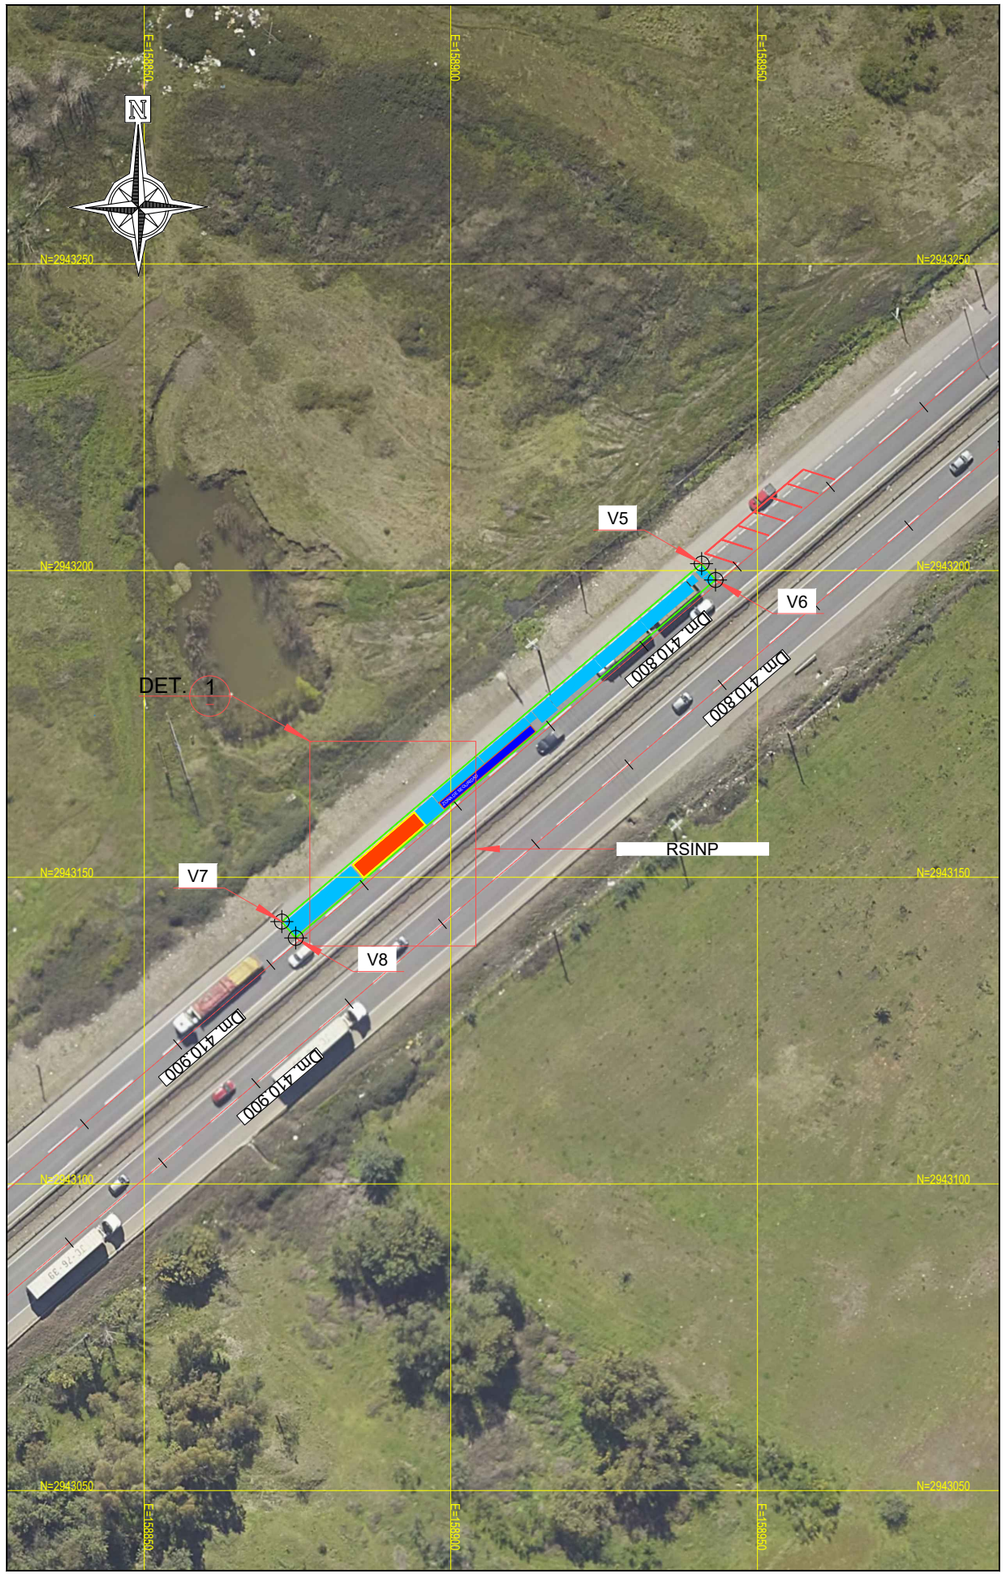

ESQUEMA INSTALACIÓN DE FAENAS

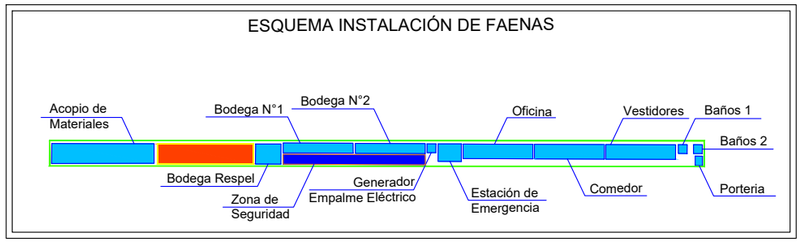


SIMBOLOGÍA

- OTRAS INSTALACIONES
- RSINP
- LIMITACIONES INSTALACIÓN DE FAENA


RSINP			
Superficie (m2)	Vértice	Coordenadas	
		Este	Norte
36,12	V1	158894,0439	2943160,575
	V2	158895,8200	2943158,487
	V3	158884,0104	2943152,039
	V4	158885,7866	2943149,951

INSTALACIÓN DE FAENA			
Superficie (m2)	Vértice	Coordenadas	
		Este	Norte
314,88	V5	158940,8930	2943201,131
	V6	158943,1610	2943198,465
	V7	158872,4251	2943142,772
	V8	158874,6955	2943140,108

DET. 1 PLANO DETALLE PUENTE NEBUCO
ESC: 10:1

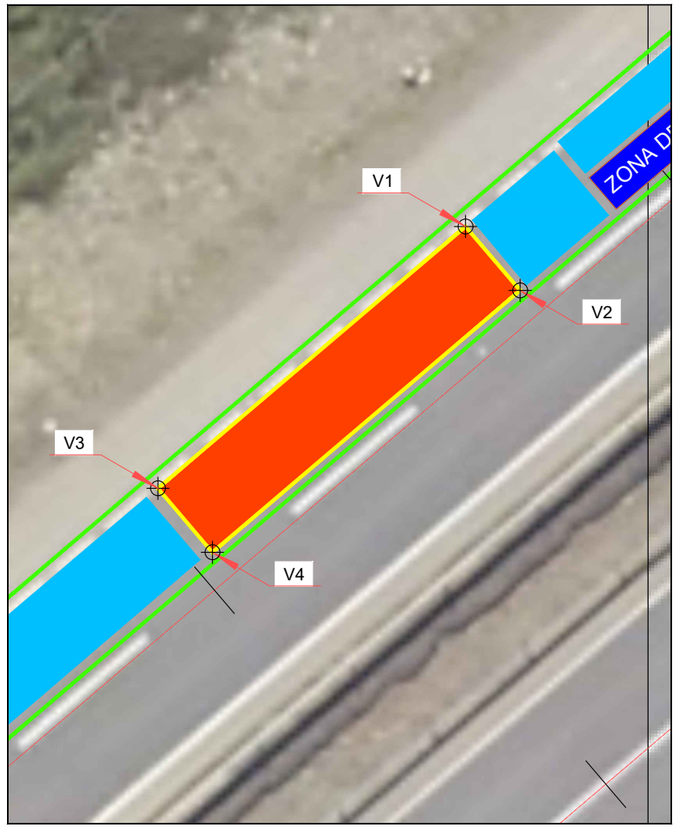

PLANO DE UBICACIÓN
ESC: S/E

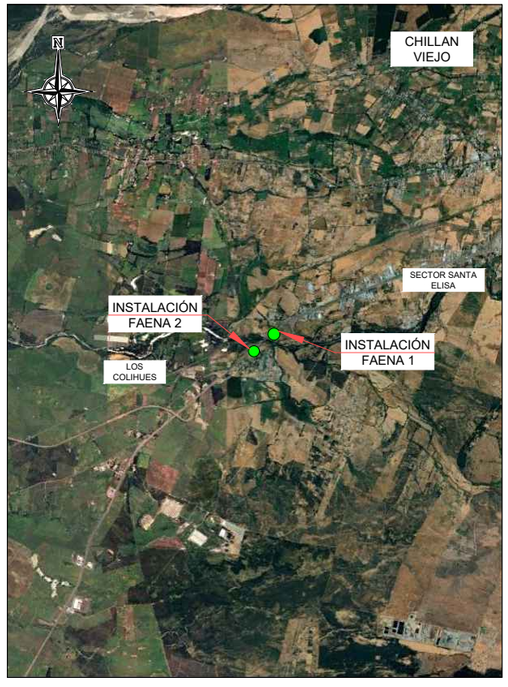

Versión	Dibujo	Diseña	Aprueba	Fecha	Descripción
B	JP	FO	VT	19/01/2026	

–

CHINA RAILWAY CONSTRUCTION CORPORATION (INTERNATIONAL) LIMITED

EJECUCION Y REVISION DEL PROYECTO	
EJECUTOR	CRCCI
–	–

APROBACION DEL PROYECTO		
VERSION No.	FECHA	VISTO BUENO
A	JULIO 2026	

CAMINO : RUTA 5
SECTOR : TALCA – CHILLÁN
TRAMO : SECTOR D Dm. 377.400 A Dm. 412.800

REGION : ÑUBLE
PROVINCIA : PUNILLA–DIGÜILLÍN
COMUNA : VARIAS

PLANTA INSTALACIÓN DE FAENA
SITIO DE ALMACENAMIENTO DE RESIDUOS NO PELIGROSOS
PUENTE NEBUCO


ESCALA: INDICADAS

PLANO IF


LAMINA N° 01 DE 02

REDUCIDO AL 50%

PLANO GENERAL PUENTE NEBUCO
ESC: 2:1

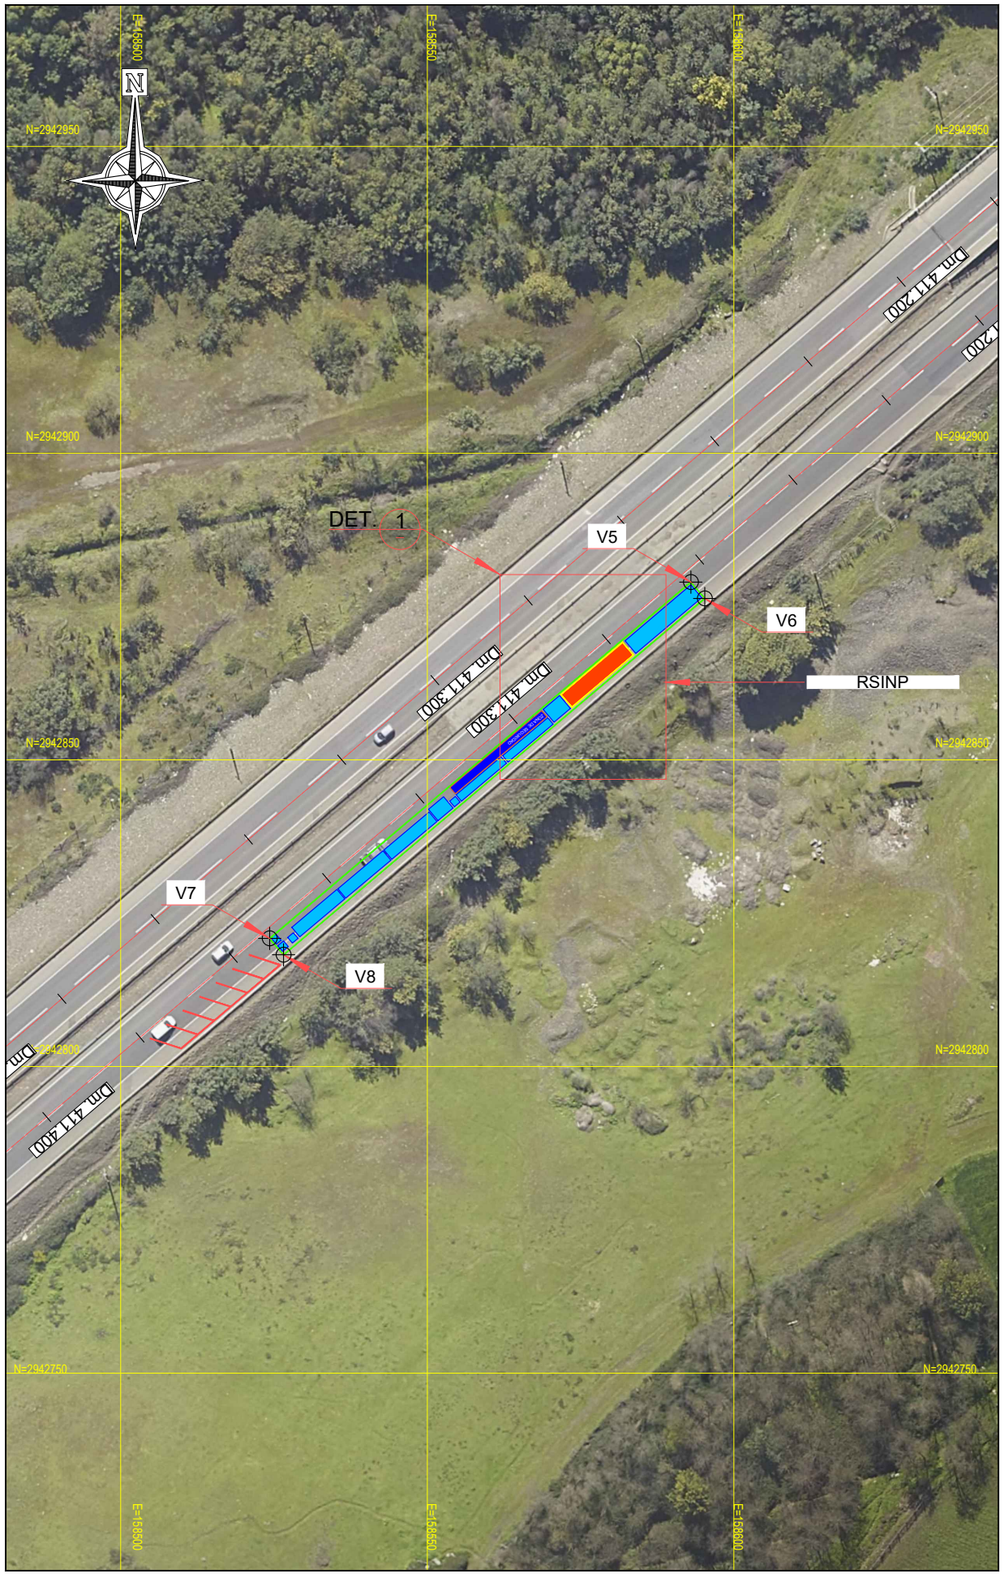

ESQUEMA INSTALACIÓN DE FAENAS

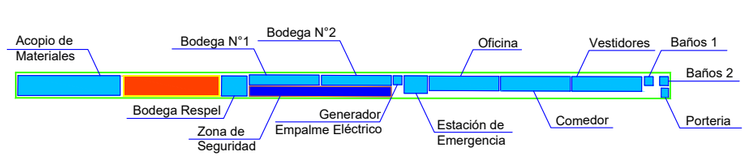


SIMBOLOGÍA

- OTRAS INSTALACIONES
- RSINP
- LIMITACIONES INSTALACIÓN DE FAENA


RSINP			
Superficie (m2)	Vértice	Coordenadas	
		Este	Norte
36,12	V1	158581,8526	2942869,166
	V2	158583,6203	2942867,071
	V3	158571,7792	2942860,666
	V4	158573,5526	2942858,576

INSTALACIÓN DE FAENA			
Superficie (m2)	Vértice	Coordenadas	
		Este	Norte
314,88	V5	158592,9856	2942878,967
	V6	158595,2428	2942876,292
	V7	158524,2834	2942820,884
	V8	158526,5431	2942818,211

DET. 1 PLANO DETALLE PUENTE NEBUCO
ESC: 10:1

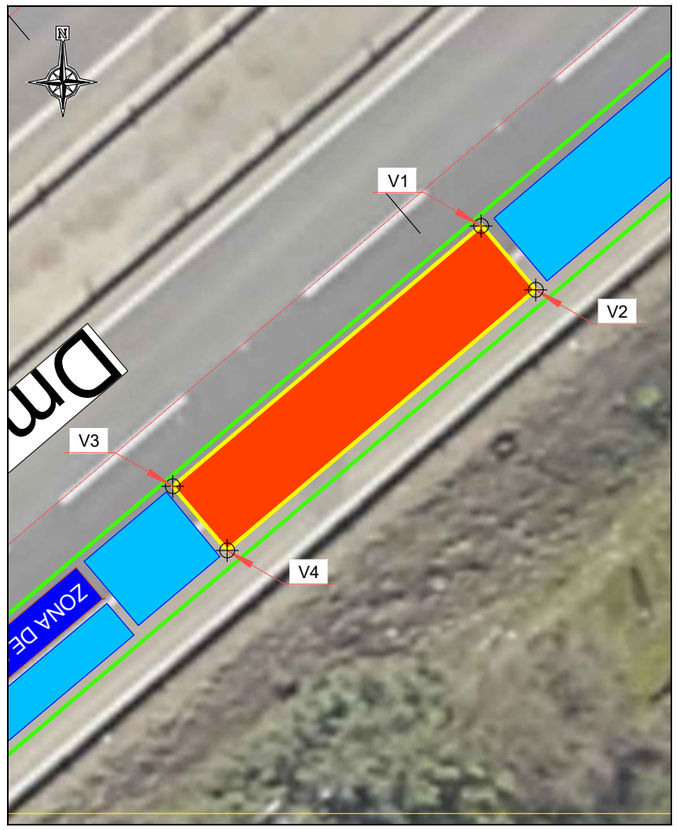

PLANO DE UBICACIÓN
ESC: S/E

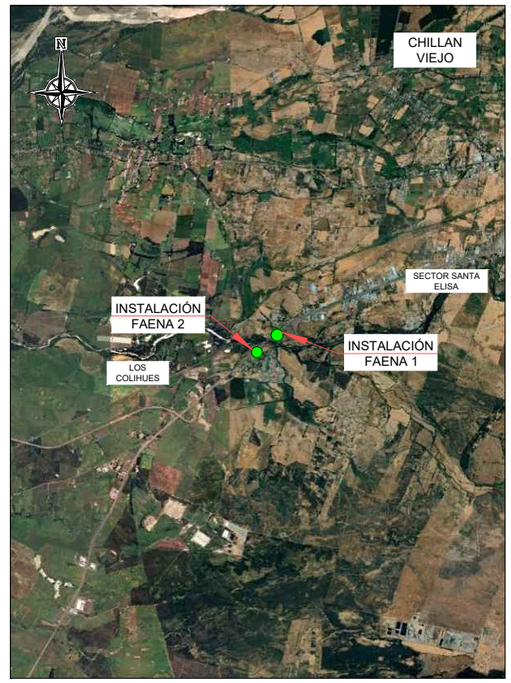

Versión	Dibujo	Diseño	Aprueba	Fecha	Descripción
B	JP	FD	VT	19/01/2026	

–

CHINA RAILWAY CONSTRUCTION CORPORATION (INTERNATIONAL) LIMITED

EJECUCION Y REVISION DEL PROYECTO	
EJECUTOR	CRCCI
–	–

APROBACION DEL PROYECTO		
VERSION No.	FECHA	VISTO BUENO
A	JULIO 2026	

CAMINO : RUTA 5
SECTOR : TALCA – CHILLÁN
TRAMO : SECTOR D Dm. 377.400 A Dm. 412.800

REGION : ÑUBLE
PROVINCIA : PUNILLA–DIGÜILLÍN
COMUNA : VARIAS

PLANTA INSTALACIÓN DE FAENA
SITIO DE ALMACENAMIENTO DE RESIDUOS NO PELIGROSOS
PUENTE NEBUCO

ESCALA: INDICADAS

PLANO IF

LAMINA N° 02 DE 02