

REDUCIDO AL 50%

PLANO GENERAL PUENTE NINQUIHUE
ESC: 2:1

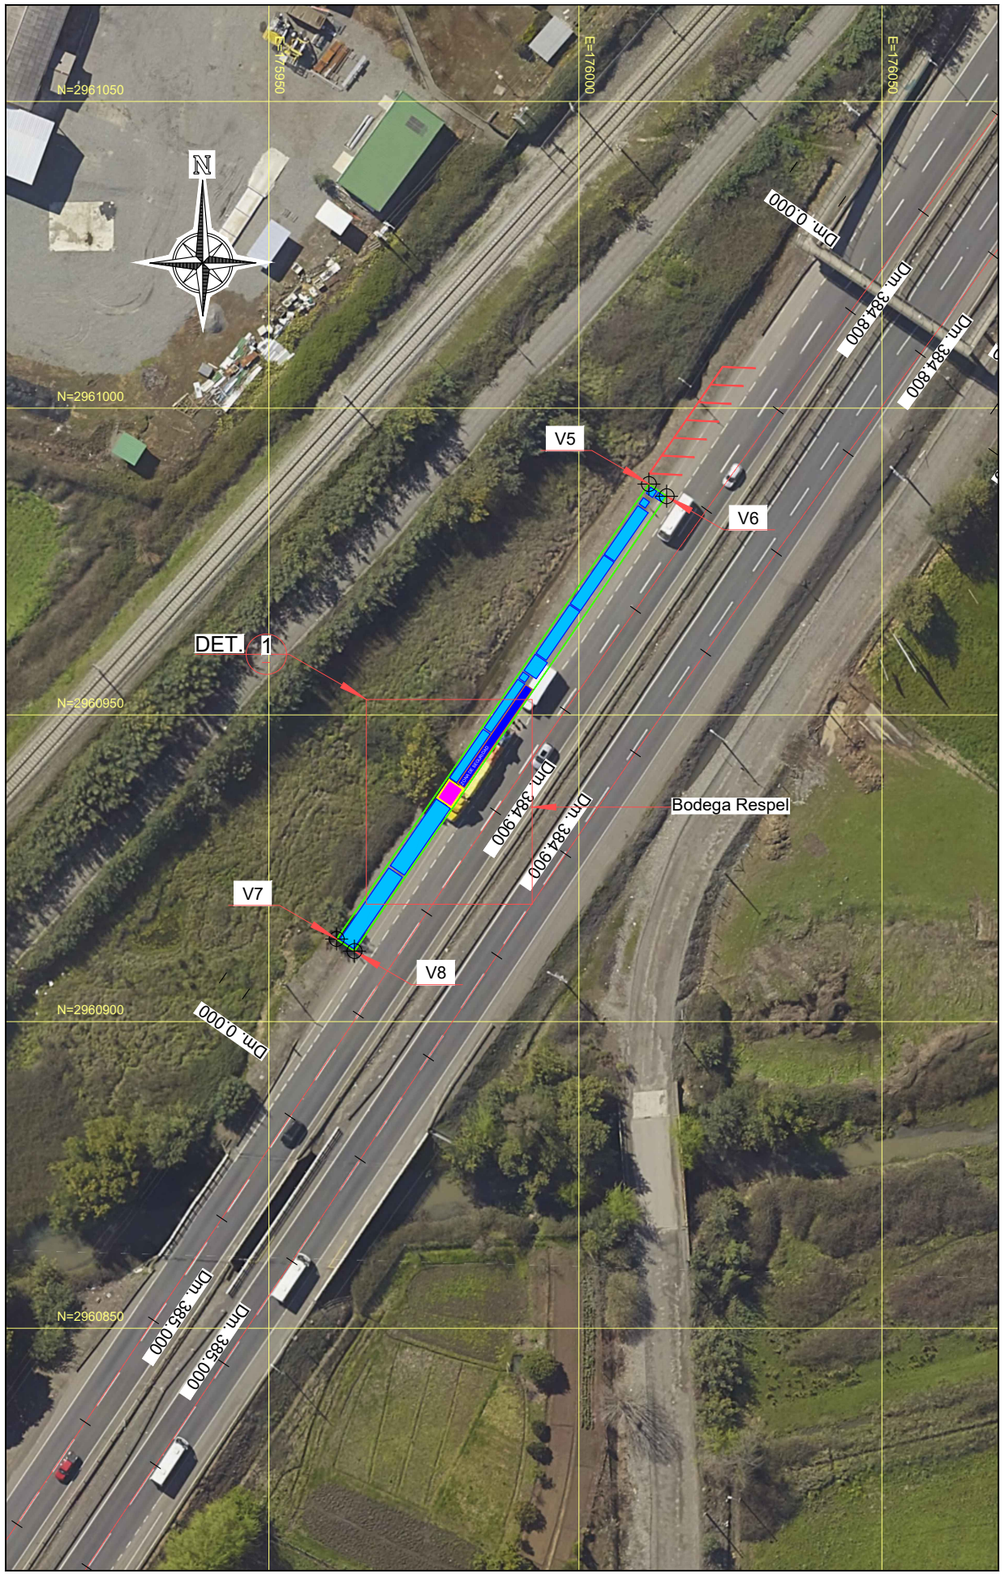

ESQUEMA INSTALACIÓN DE FAENAS

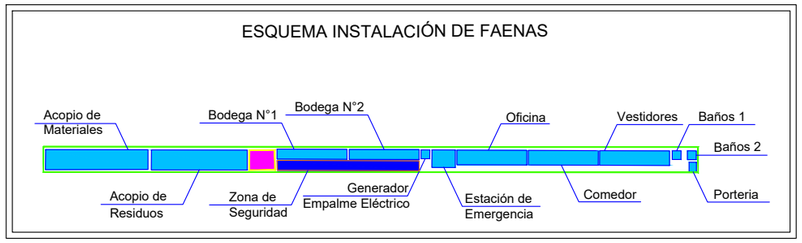


SIMBOLOGÍA

- OTRAS INSTALACIONES
- BODEGA RESPEL
- LIMITACIONES INSTALACIÓN DE FAENA

BODEGA RESPEL			
Superficie (m2)	Vértice	Coordenadas	
		Este	Norte
9,57	V1	175979,4466	2960939,3973
	V2	175981,7047	2960937,8435
	V3	175977,4749	2960936,5318
	V4	175979,7177	2960934,9558

INSTALACIÓN DE FAENA			
Superficie (m2)	Vértice	Coordenadas	
		Este	Norte
314,88	V5	176011,9886	2960987,62
	V6	176014,8738	2960985,639
	V7	175961,0604	2960913,458
	V8	175963,9456	2960911,477

DET. 1 PLANO DETALLE PUENTE NINQUIHUE
ESC: 10:1

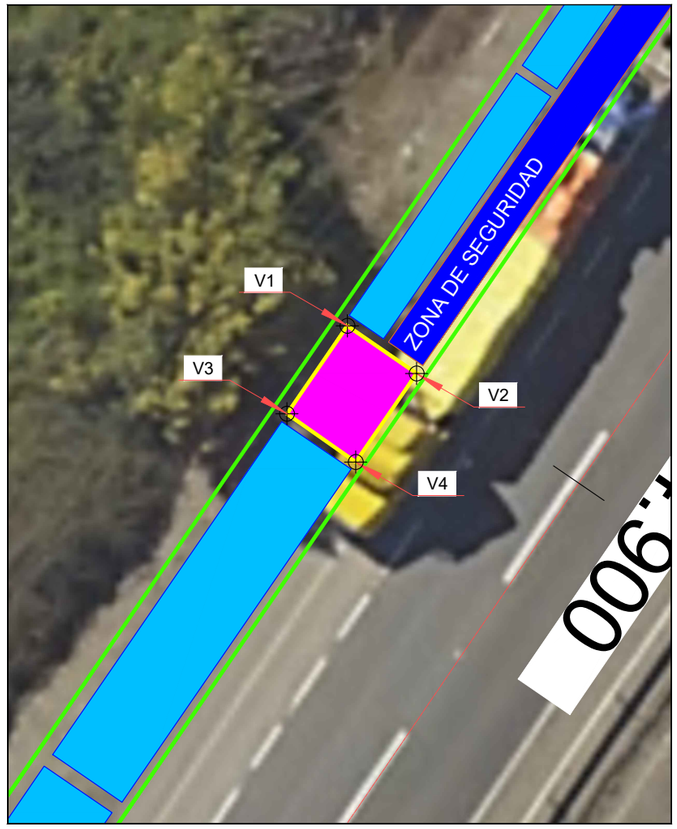

PLANO DE UBICACIÓN
ESC: S/E



Versión	Dibuja	Diseña	Aprueba	Fecha	Descripción
B	JP	FO	VT	19/01/2026	–

CHINA RAILWAY CONSTRUCTION CORPORATION (INTERNATIONAL) LIMITED

EJECUCION Y REVISION DEL PROYECTO	
EJECUTOR	CRCCI
–	–

APROBACION DEL PROYECTO		
VERSION No.	FECHA	VISTO BUENO
A	JULIO 2026	

CAMINO : RUTA 5
SECTOR : TALCA – CHILLÁN
TRAMO : SECTOR D Dm. 377.400 A Dm. 412.800

REGION : ÑUBLE
PROVINCIA : PUNILLA–DIGÜILLÍN
COMUNA : VARIAS

PLANTA INSTALACIÓN DE FAENA
BODEGA RESPEL
PUENTE NINQUIHUE

ESCALA: INDICADAS

PLANO IF

LAMINA N° 01 DE 02