

REDUCIDO AL 50%

PLANO GENERAL PUENTE NINQUIHUE
ESC: 2:1

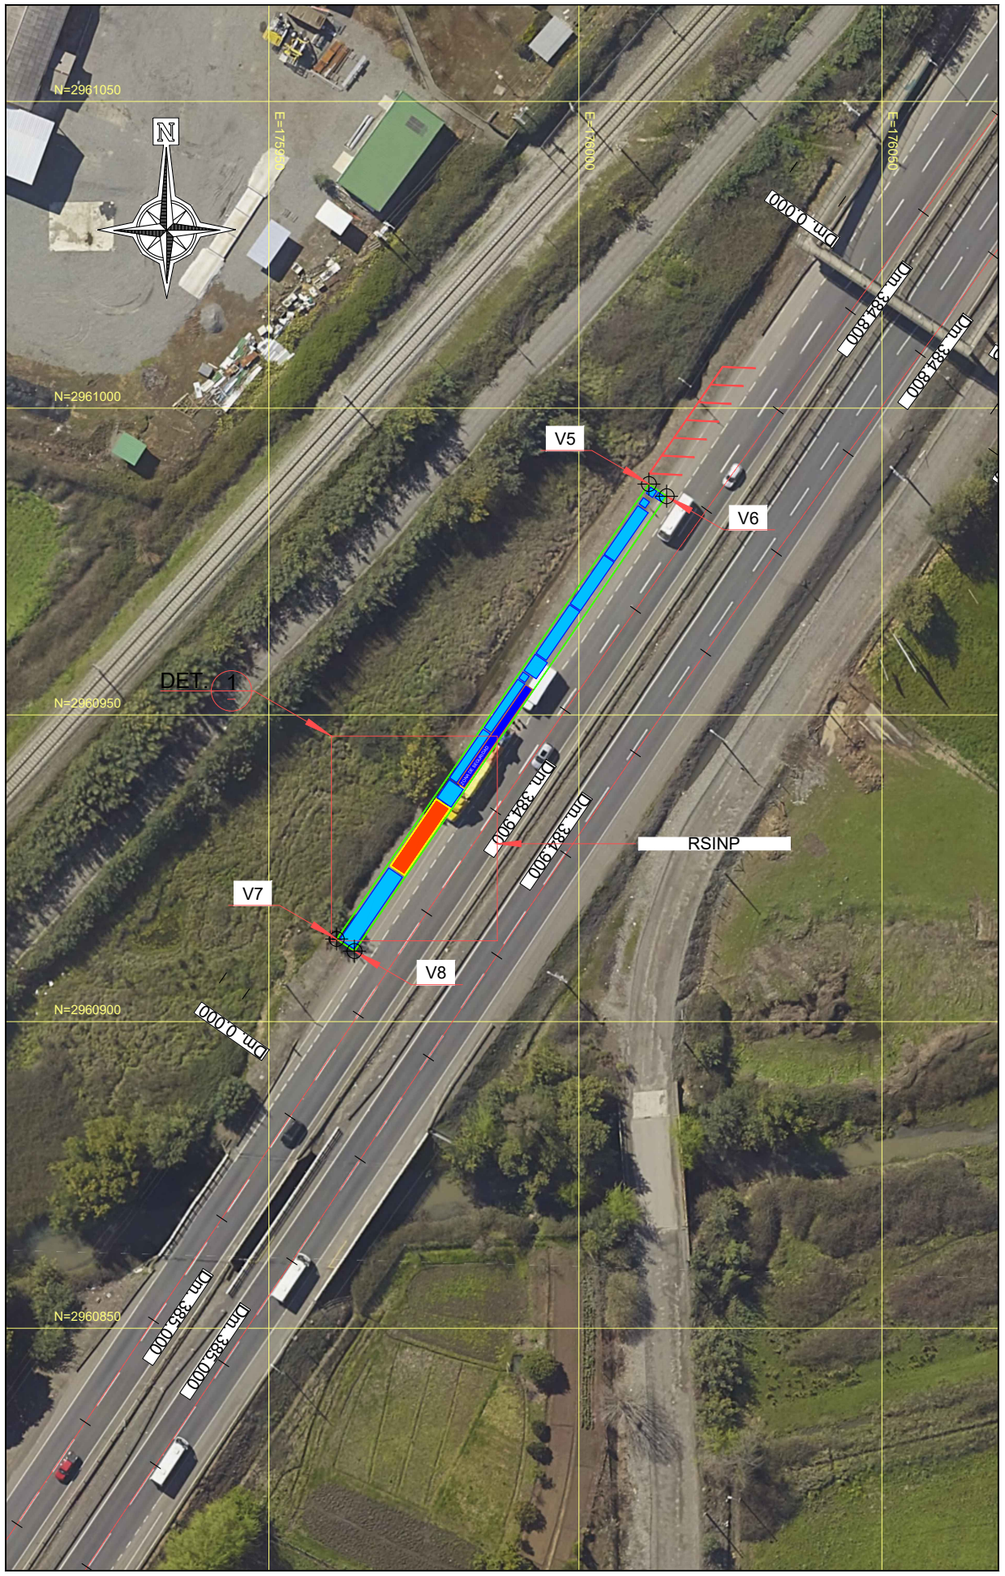

ESQUEMA INSTALACIÓN DE FAENAS

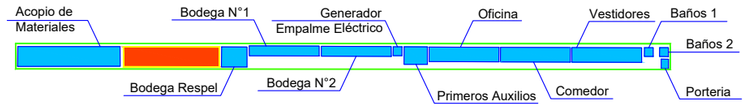


SIMBOLOGÍA

- OTRAS INSTALACIONES
- RSINP
- LIMITACIONES INSTALACIÓN DE FAENA


RSINP			
Superficie (m2)	Vértice	Coordenadas	
		Este	Norte
36,12	V1	175977,3033	2960936,27
	V2	175979,5656	2960934,725
	V3	175969,8360	2960925,420
	V4	175972,0941	2960923,866

INSTALACIÓN DE FAENA			
Superficie (m2)	Vértice	Coordenadas	
		Este	Norte
314,88	V5	176011,9886	2960987,62
	V6	176014,8738	2960985,639
	V7	175961,0604	2960913,458
	V8	175963,9456	2960911,477

DET. 1 – PLANO DETALLE PUENTE NINQUIHUE
ESC: 10:1

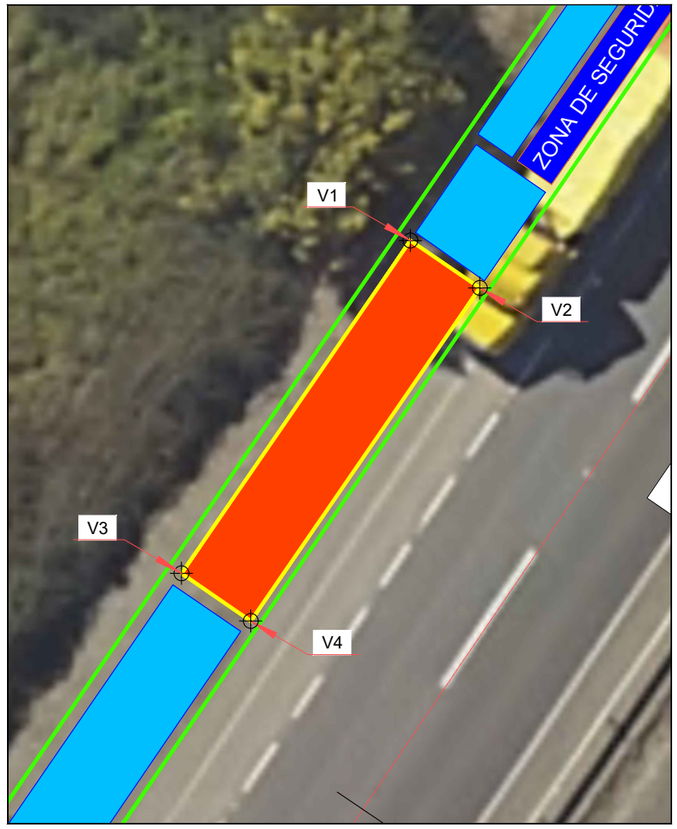

PLANO DE UBICACIÓN
ESC: S/E

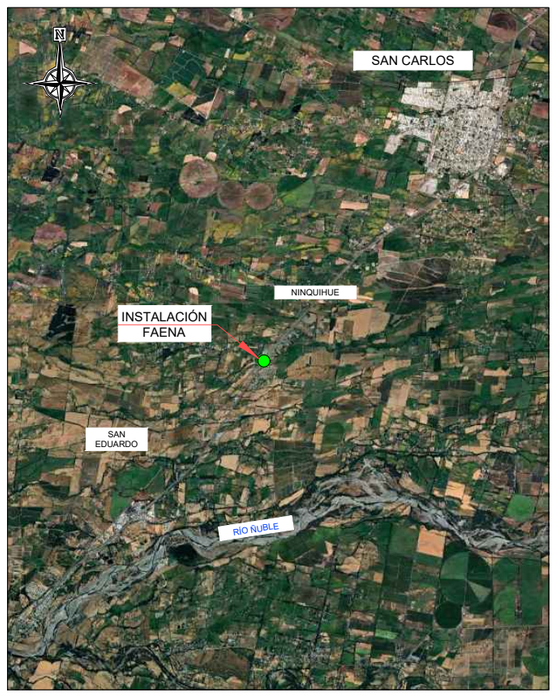

Versión	Dibuja	Diseña	Aprueba	Fecha	Descripción
B	JP	FO	VI	19/01/2026	

–

CHINA RAILWAY CONSTRUCTION CORPORATION (INTERNATIONAL) LIMITED

EJECUCION Y REVISION DEL PROYECTO	
EJECUTOR	CRCCI
–	–

APROBACION DEL PROYECTO		
VERSION No.	FECHA	VISTO BUENO
A	JULIO 2026	

CAMINO : RUTA 5
SECTOR : TALCA – CHILLÁN
TRAMO : SECTOR D Dm. 377.400 A Dm. 412.800

REGION : ÑUBLE
PROVINCIA : PUNILLA–DIGÜILLÍN
COMUNA : VARIAS

PLANTA INSTALACIÓN DE FAENA
SITIO DE ALMACENAMIENTO DE RESIDUOS NO PELIGROSOS
PUENTE NINQUIHUE
ESCALA: INDICADAS

PLANO IF

LAMINA N° 01 DE 02