

REDUCIDO AL 50%

PLANO GENERAL PUENTE ÑINQUEN
ESC: 2:1

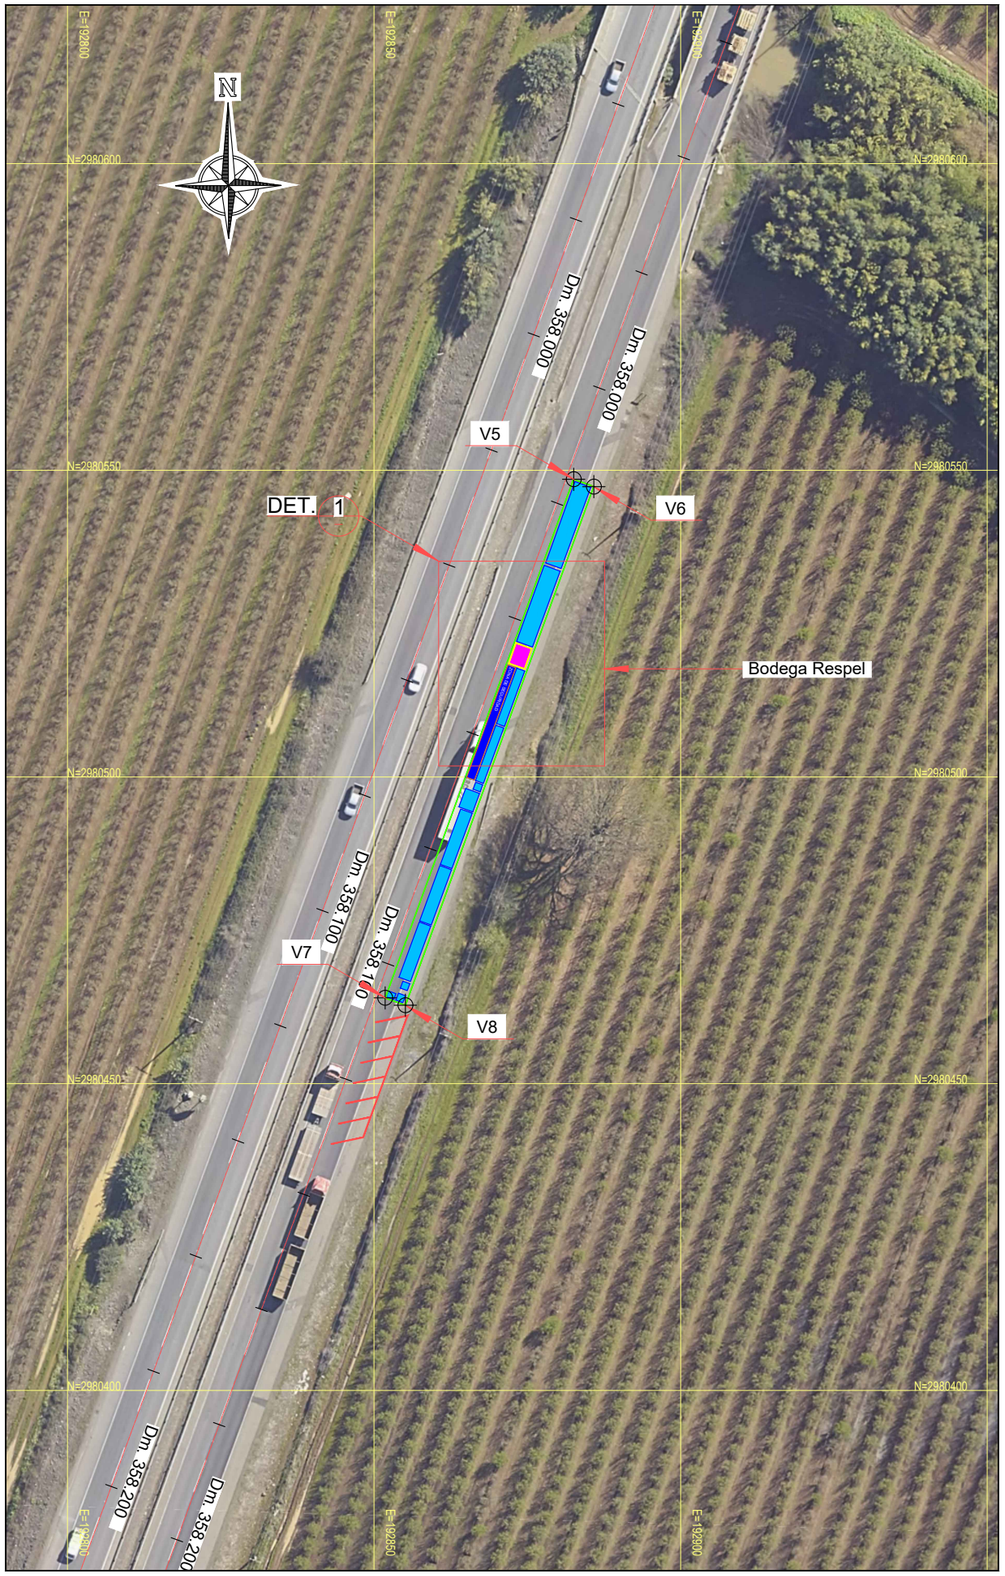

ESQUEMA INSTALACIÓN DE FAENAS

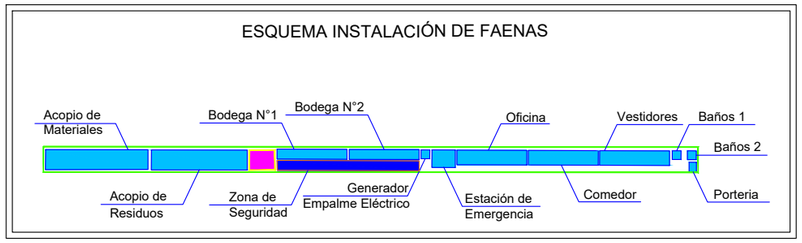


SIMBOLOGÍA

- OTRAS INSTALACIONES
- BODEGA RESPEL
- LIMITACIONES INSTALACIÓN DE FAENA

BODEGA RESPEL			
Superficie (m2)	Vértice	Coordenadas	
		Este	Norte
9,57	V1	192873,1663	2980521,8561
	V2	192875,7321	2980520,8916
	V3	192871,9653	2980518,5630
	V4	192874,5404	2980517,6238

INSTALACIÓN DE FAENA			
Superficie (m2)	Vértice	Coordenadas	
		Este	Norte
314,88	V5	192882,5609	2980548,538
	V6	192885,8491	2980547,339
	V7	192851,8156	2980463,99
	V8	192855,1048	2980462,794

DET. 1 PLANO DETALLE PUENTE ÑINQUEN
ESC: 10:1

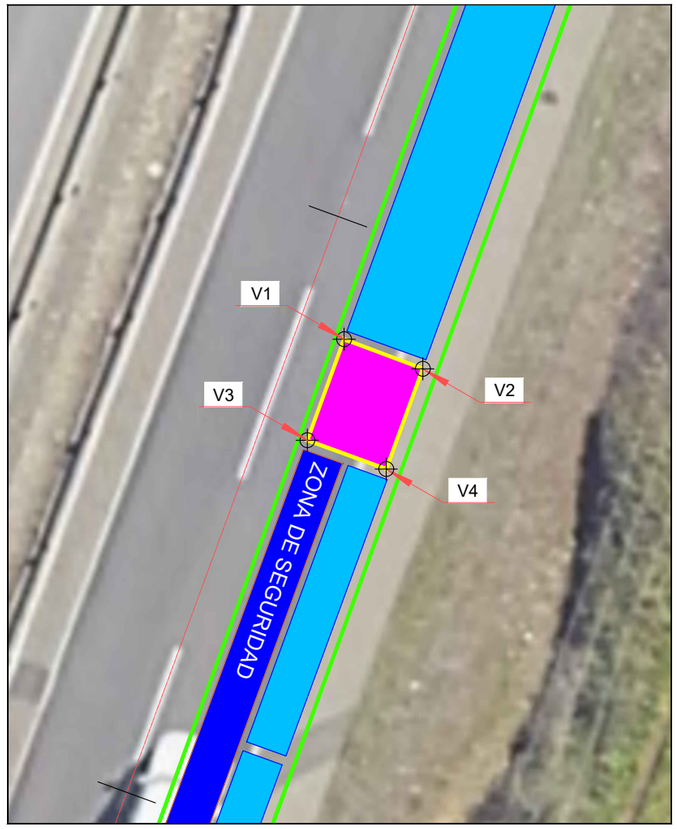

PLANO DE UBICACIÓN
ESC: S/E



Versión	Dibujo	Diseño	Aprueba	Fecha	Descripción
B	JP	FO	VI	19/01/2026	–

CHINA RAILWAY CONSTRUCTION CORPORATION (INTERNATIONAL) LIMITED

EJECUCION Y REVISION DEL PROYECTO	
EJECUTOR	CRCCI
–	–

APROBACION DEL PROYECTO		
VERSION No.	FECHA	VISTO BUENO
A	JULIO 2026	

CAMINO : RUTA 5
SECTOR : TALCA – CHILLÁN
TRAMO : SECTOR C Dm. 277.000,00 A Dm. 377.200,00

REGION : MAULE–ÑUBLE
PROVINCIA : LINARES–PUNILLA
COMUNA : VARIAS

PLANTA INSTALACIÓN DE FAENA
BODEGA RESPEL
PUENTE ÑINQUEN

ESCALA: INDICADAS

PLANO IF

LAMINA N° 01 DE 01