

REDUCIDO AL 50%


PLANO GENERAL PUENTE PARRAL
ESC: 2:1

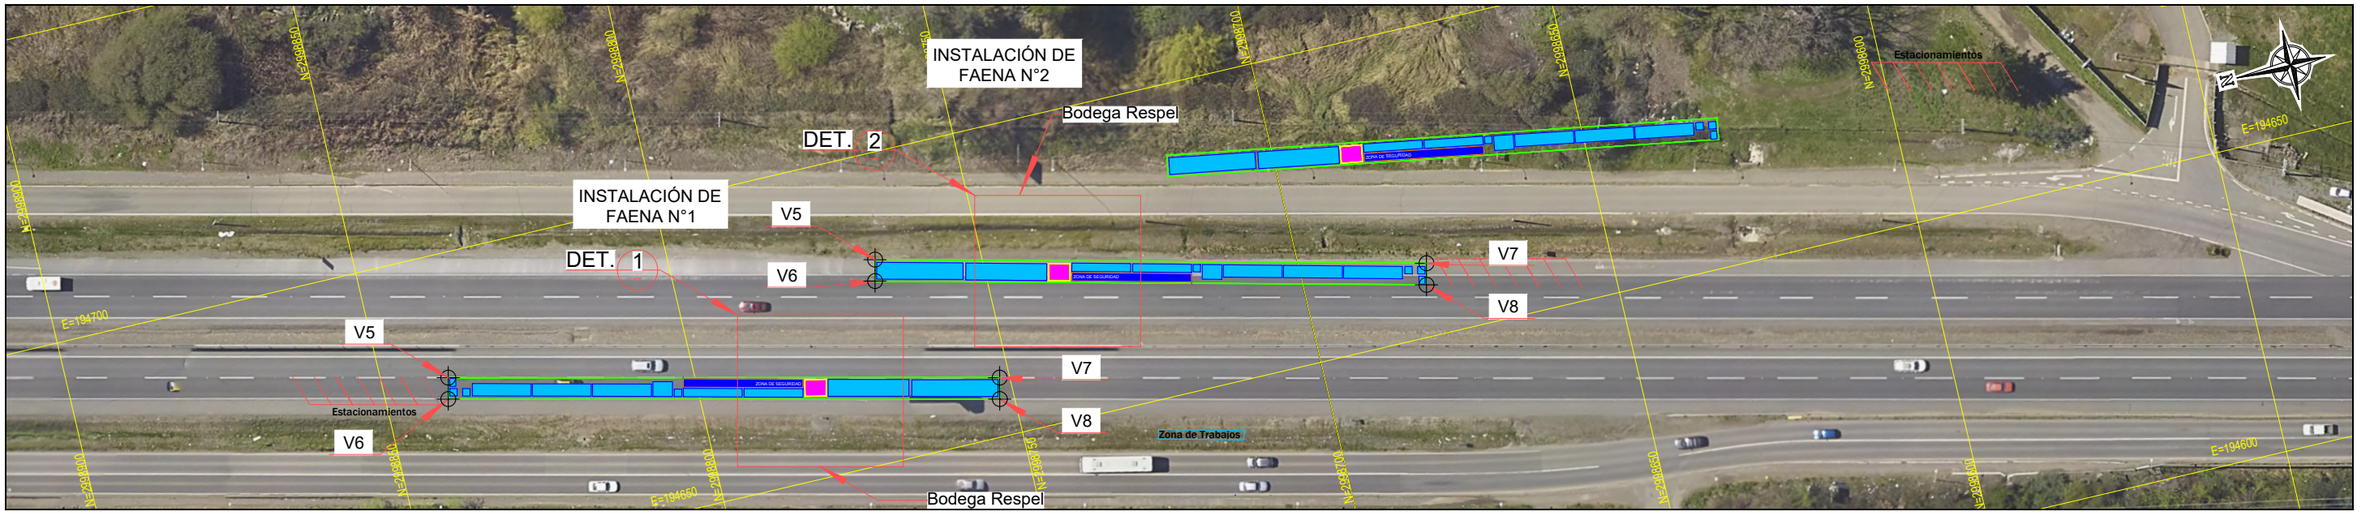

DET. 1 PLANO DETALLE PUENTE PARRAL
ESC: 4:1

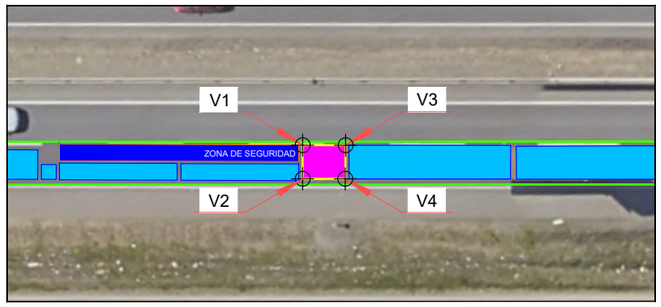

DET. 2 PLANO DETALLE PUENTE PARRAL
ESC: 4:1

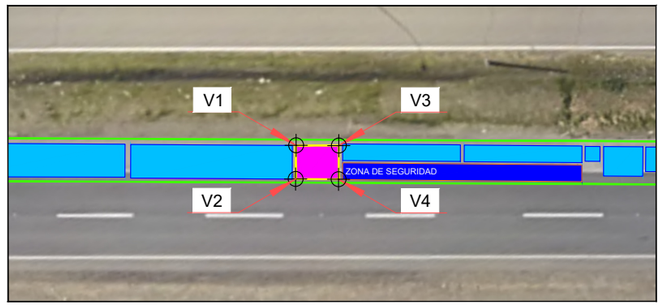


BODEGA RESPEL			
Superficie (m2)	Vértice	Coordenadas	
		Este	Norte
9,57	V1	194666,4477	2998782,6016
	V2	194663,7793	2998783,2282
	V3	194665,6464	2998779,1891
	V4	194662,9842	2998779,8420

BODEGA RESPEL			
Superficie (m2)	Vértice	Coordenadas	
		Este	Norte
9,57	V1	194675,7664	2998739,5986
	V2	194673,1086	2998740,2693
	V3	194674,9486	2998736,2178
	V4	194672,2844	2998736,8623

INSTALACIÓN DE FAENA (DET. 1)			
Superficie (m2)	Vértice	Coordenadas	
		Este	Norte
314,88	V5	194679,9719	2998839,1814
	V6	194676,5646	2998839,9815
	V7	194659,4880	2998751,5798
	V8	194656,0806	2998752,3799


INSTALACIÓN DE FAENA (DET. 2)			
Superficie (m2)	Vértice	Coordenadas	
		Este	Norte
314,88	V5	194682,8539	2998767,0138
	V6	194679,4520	2998767,8367
	V7	194661,7831	2998679,5515
	V8	194658,3813	2998680,3744

ESQUEMA INSTALACIÓN DE FAENAS

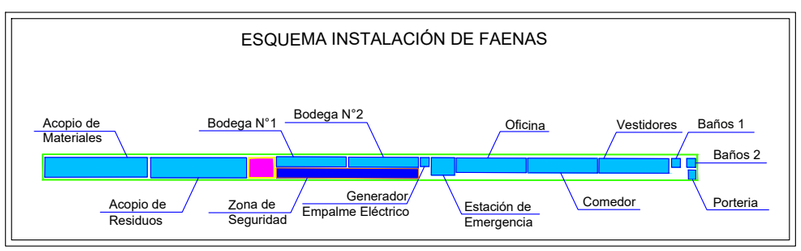

SIMBOLOGÍA
OTRAS INSTALACIONES
BODEGA RESPEL
LIMITACIONES INSTALACIÓN DE FAENA

PLANO DE UBICACIÓN
ESC: S/E

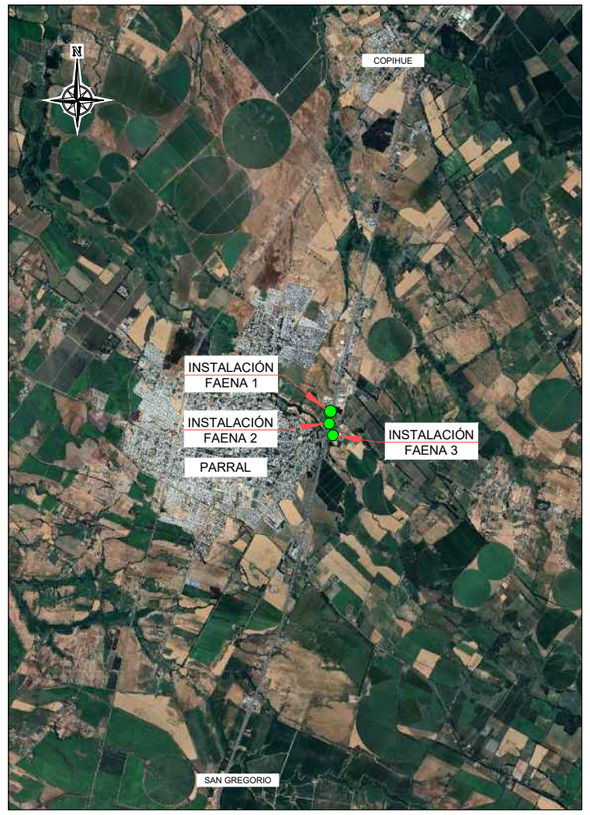

B	JP	FO	VI	19/01/2026	
Versión	Dibuja	Diseña	Aprueba	Fecha	Descripción

–

CHINA RAILWAY CONSTRUCTION CORPORATION (INTERNATIONAL) LIMITED

EJECUCION Y REVISION DEL PROYECTO	
EJECUTOR	CRCCI
–	–

APROBACION DEL PROYECTO		
VERSION No.	FECHA	VISTO BUENO
A	JULIO 2026	

CAMINO : RUTA 5
SECTOR : TALCA – CHILLÁN
TRAMO : SECTOR C Dm. 277.000,00 A Dm. 377.200,00

REGION : MAULE
PROVINCIA : TALCA
COMUNA : TALCA


PLANTA INSTALACIÓN DE FAENA
BODEGA RESPEL
PUENTE PARRAL
ESCALA: INDICADAS

PLANO IF


LAMINA N° 01 DE 02

REDUCIDO AL 50%

PLANO GENERAL PUENTE PARRAL
ESC: 2:1

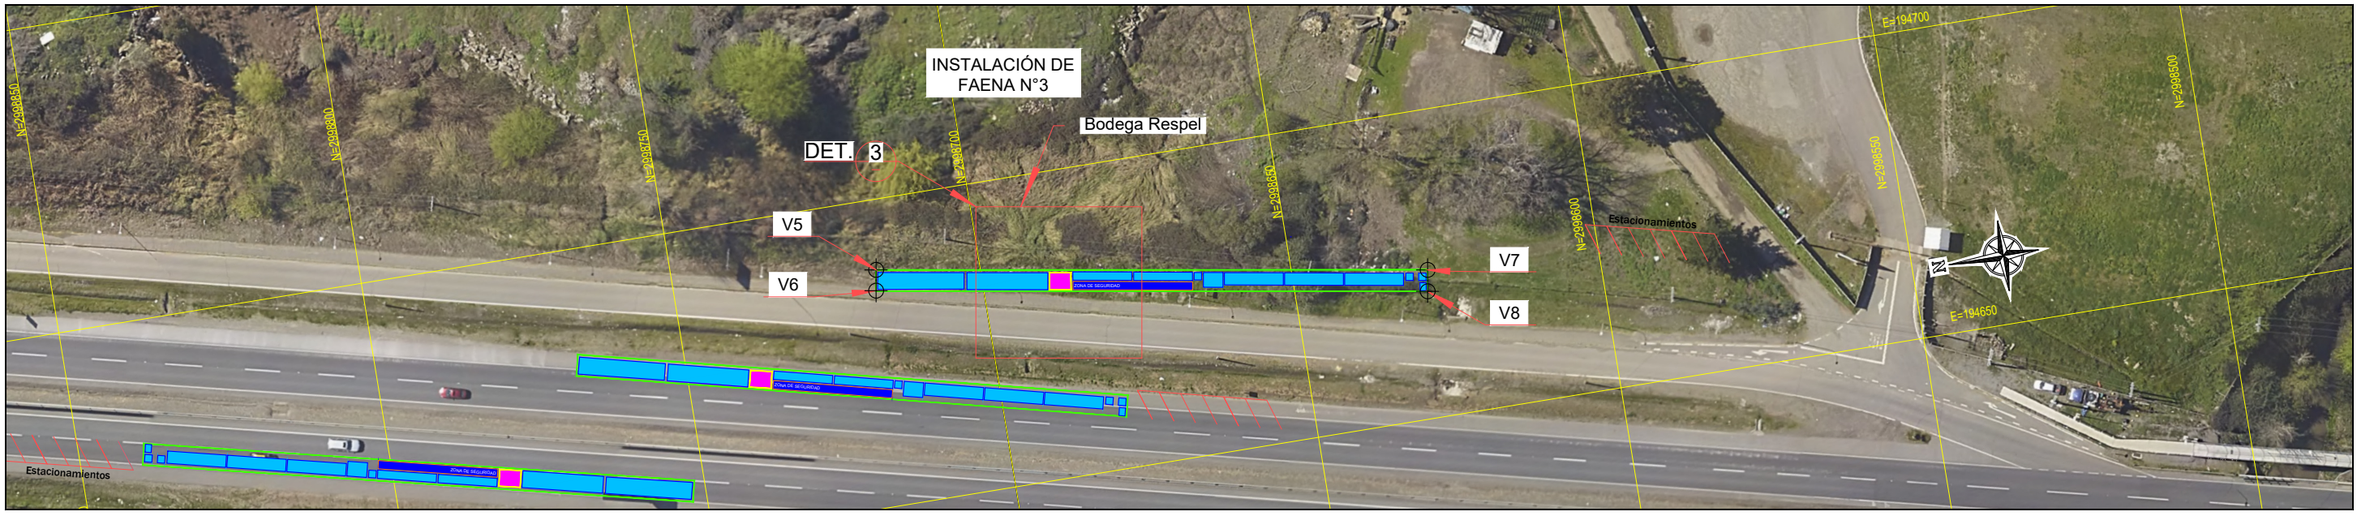

DET. 3 PLANO DETALLE PUENTE PARRAL
ESC: 4:1

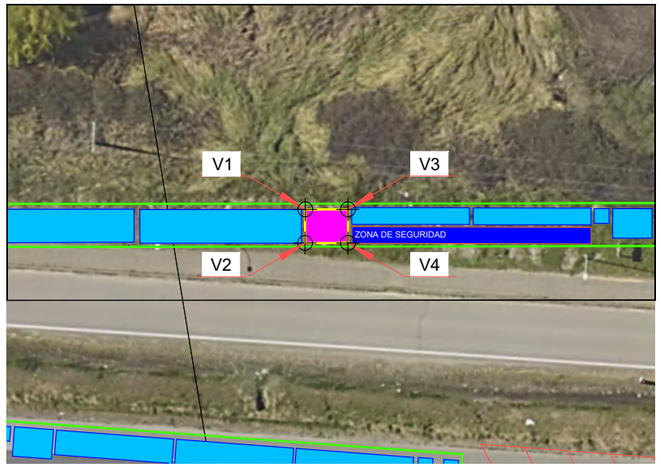


BODEGA RESPEL			
Superficie (m2)	Vértice	Coordenadas	
		Este	Norte
9,57	V1	194683,5600	2998688,9386
	V2	194680,8598	2998689,4108
	V3	194682,9947	2998685,5066
	V4	194680,2901	2998685,9521


INSTALACIÓN DE FAENA (DET. 3)			
Superficie (m2)	Vértice	Coordenadas	
		Este	Norte
314,88	V5	194688,5989	2998716,8032
	V6	194685,1455	2998717,3721
	V7	194674,0595	2998628,0213
	V8	194670,6060	2998628,5902

SIMBOLOGÍA
- OTRAS INSTALACIONES
- BODEGA RESPEL
- LIMITACIONES INSTALACIÓN DE FAENA

PLANO DE UBICACIÓN
ESC: S/E

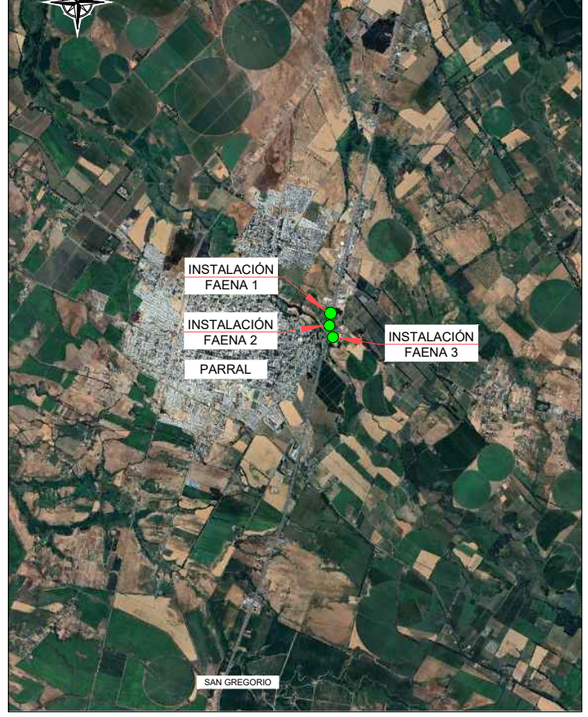

ESQUEMA INSTALACIÓN DE FAENAS

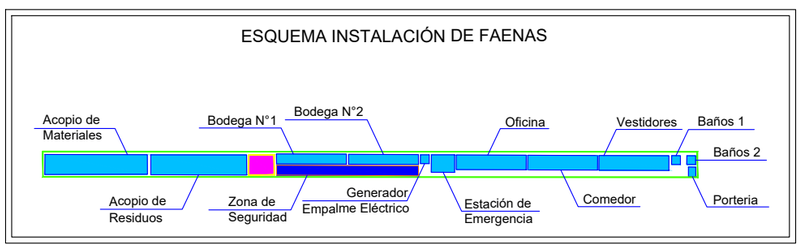

B	JP	FO	VT	19/01/2026		
Versión	Dibujo	Diseña	Aprueba	Fecha	Descripción	

–

CHINA RAILWAY CONSTRUCTION CORPORATION (INTERNATIONAL) LIMITED

EJECUCION Y REVISION DEL PROYECTO	
EJECUTOR	CRCCI
–	–

APROBACION DEL PROYECTO		
VERSION No.	FECHA	VISTO BUENO
A	JULIO 2026	

CAMINO : RUTA 5
SECTOR : TALCA – CHILLÁN
TRAMO : SECTOR C Dm. 277.000,00 A Dm. 377.200,00

REGION : MAULE
PROVINCIA : TALCA
COMUNA : TALCA

PLANTA INSTALACIÓN DE FAENA
BODEGA RESPEL
PUENTE PARRAL
ESCALA: INDICADAS

PLANO IF

LAMINA N° 02 DE 02