

REDUCIDO AL 50%


PLANO GENERAL PUENTE PARRAL
ESC: 2:1

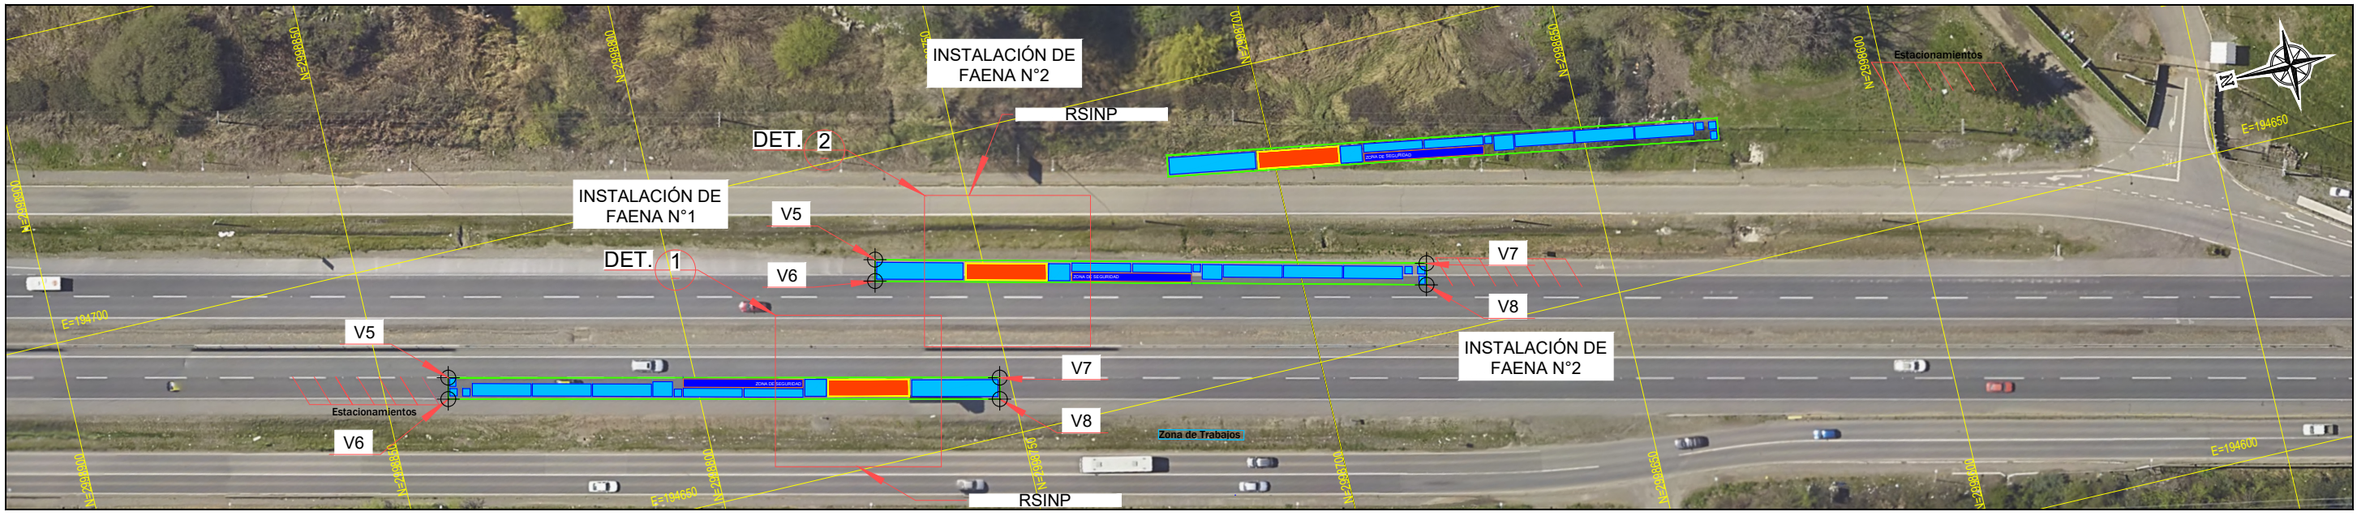

DET. 1 – PLANO DETALLE PUENTE PARRAL
ESC: 4:1

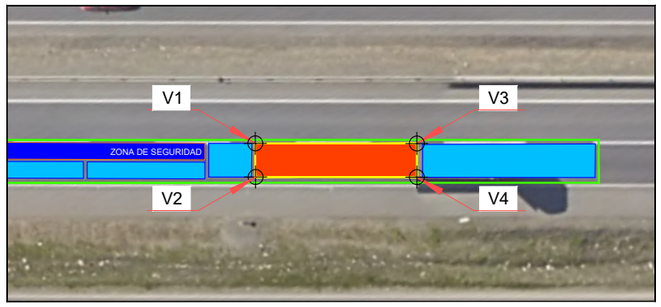

DET. 2 – PLANO DETALLE PUENTE PARRAL
ESC: 4:1

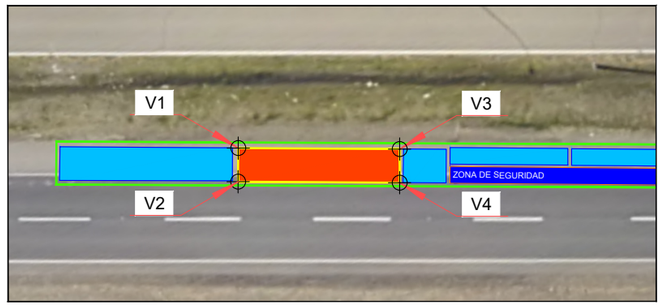


RSINP (DET. 1)			
Superficie (m2)	Vértice	Coordenadas	
		Este	Norte
36,12	V1	194665,5888	2998778,9184
	V2	194662,9187	2998779,5378
	V3	194662,5758	2998766,0869
	V4	194659,9073	2998766,7135

RSINP (DET. 2)			
Superficie (m2)	Vértice	Coordenadas	
		Este	Norte
36,12	V1	194678,9312	2998752,7062
	V2	194676,2670	2998753,3507
	V3	194675,8339	2998739,9023
	V4	194673,1680	2998740,5397

INSTALACIÓN DE FAENA (DET. 1)			
Superficie (m2)	Vértice	Coordenadas	
		Este	Norte
314,88	V5	194679,9719	2998839,1814
	V6	194676,5646	2998839,9815
	V7	194659,4880	2998751,5798
	V8	194656,0806	2998752,3799


INSTALACIÓN DE FAENA (DET. 2)			
Superficie (m2)	Vértice	Coordenadas	
		Este	Norte
314,88	V5	194682,8539	2998767,0138
	V6	194679,4520	2998767,8367
	V7	194661,7831	2998679,5515
	V8	194658,3813	2998680,3744

ESQUEMA INSTALACIÓN DE FAENAS

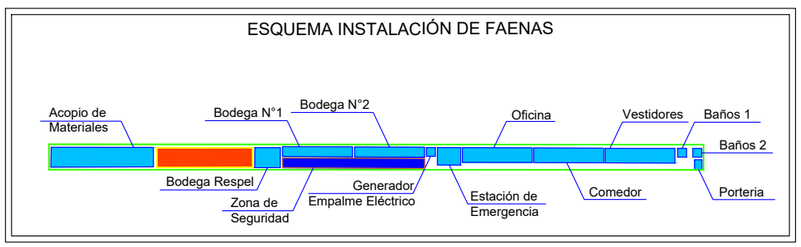

SIMBOLOGÍA
OTRAS INSTALACIONES
RSINP
LIMITACIONES INSTALACIÓN DE FAENA

PLANO DE UBICACIÓN
ESC: S/E

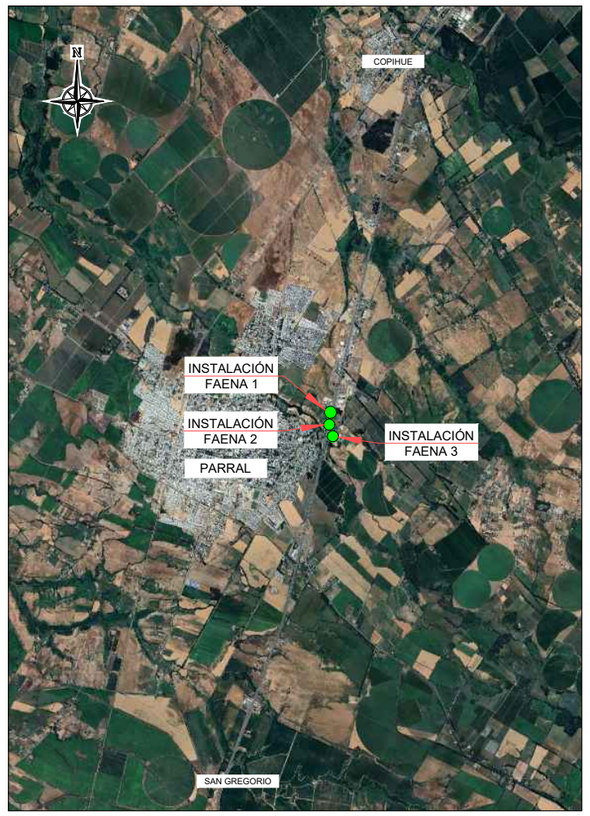

B	JP	FO	VI	19/01/2026		
Versión	Dibuja	Diseña	Aprueba	Fecha	Descripción	

–

CHINA RAILWAY CONSTRUCTION CORPORATION (INTERNATIONAL) LIMITED	EJECUCION Y REVISION DEL PROYECTO	APROBACION DEL PROYECTO	CAMINO : RUTA 5 SECTOR : TALCA – CHILLÁN TRAMO : SECTOR C Dm. 277.000,00 A Dm. 377.200,00
	EJECUTOR: – / CRCCI: –	VERSION No. A / FECHA: JULIO 2026 / VISTO BUENO	REGION : MAULE–ÑUBLE PROVINCIA : LINARES–PUNILLA COMUNA : VARIAS

PLANTA INSTALACIÓN DE FAENA
SITIO DE ALMACENAMIENTO DE RESIDUOS NO PELIGROSOS
PUENTE ANCOA 1 Y 2


ESCALA: INDICADAS

PLANO IF


LAMINA N° 01 DE 02

REDUCIDO AL 50%

PLANO GENERAL PUENTE PARRAL
ESC: 2:1

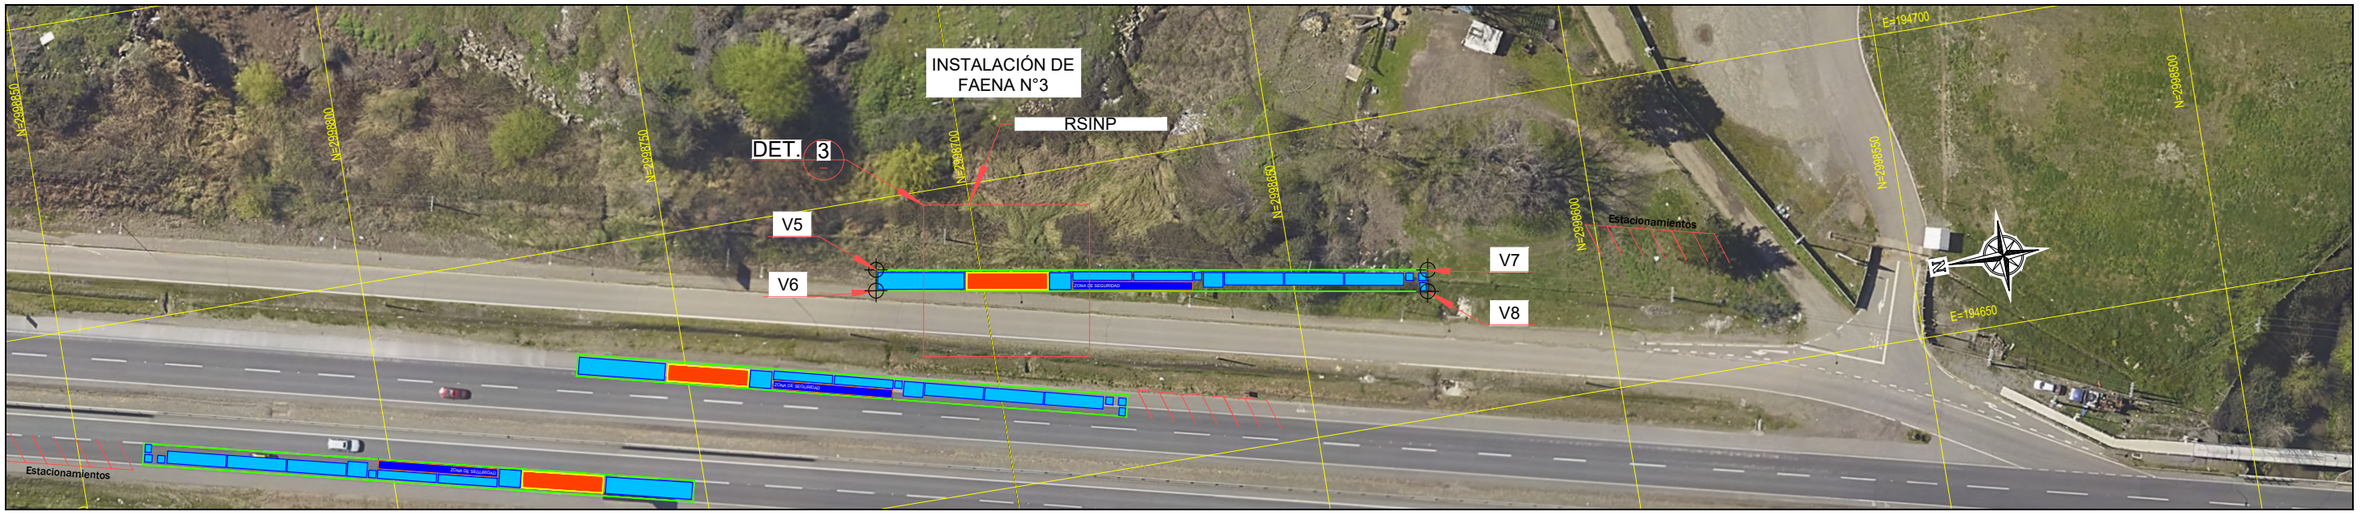


DET. 3 PLANO DETALLE PUENTE PARRAL
ESC: 4:1

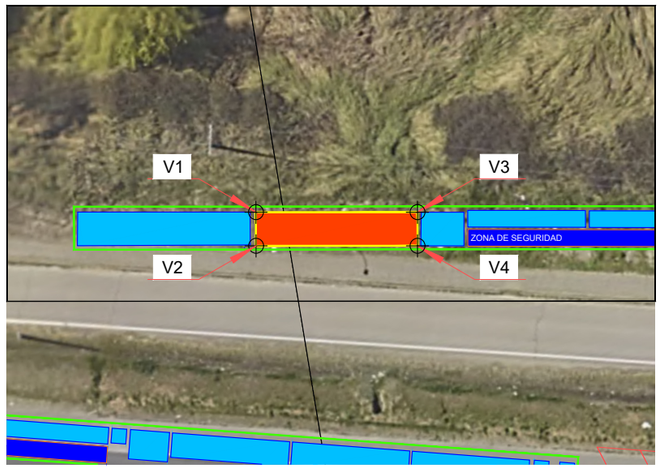

RSINP (DET. 3)			
Superficie (m2)	Vértice	Coordenadas	
		Este	Norte
36,12	V1	194685,7460	2998702,2445
	V2	194683,0414	2998702,6900
	V3	194683,6049	2998689,2465
	V4	194680,8991	2998689,6849


INSTALACIÓN DE FAENA (DET. 3)			
Superficie (m2)	Vértice	Coordenadas	
		Este	Norte
314,88	V5	194688,5989	2998716,8032
	V6	194685,1455	2998717,3721
	V7	194674,0595	2998628,0213
	V8	194670,6060	2998628,5902

ESQUEMA INSTALACIÓN DE FAENAS

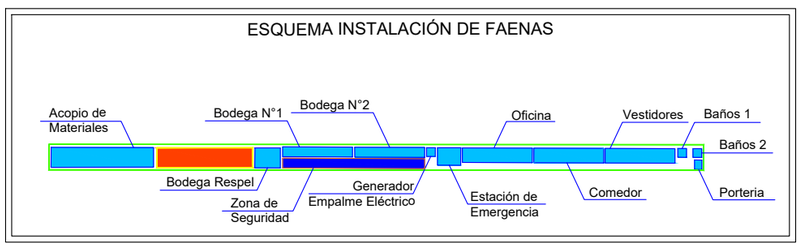

SIMBOLOGÍA
- OTRAS INSTALACIONES
- RSINP
- LIMITACIONES INSTALACIÓN DE FAENA

PLANO DE UBICACIÓN
ESC: S/E

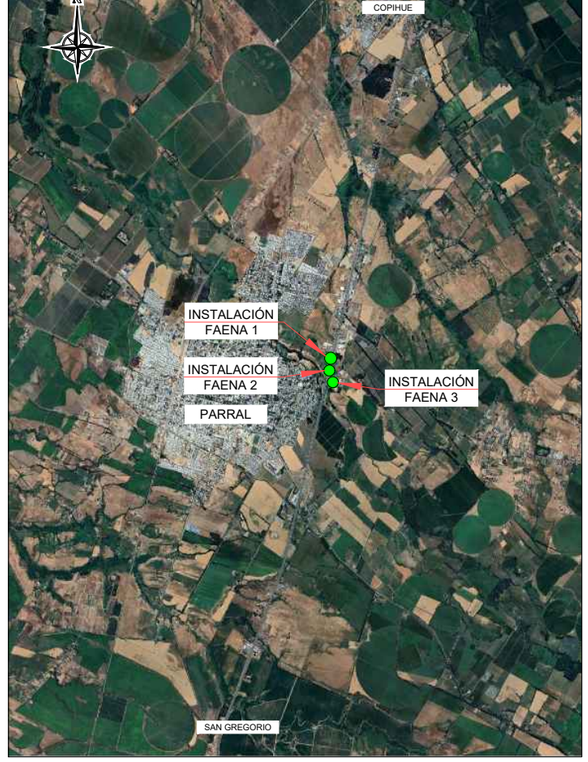

Versión	Dibuja	Diseña	Aprueba	Fecha	Descripción
B	JP	FO	VI	19/01/2026	–

CHINA RAILWAY CONSTRUCTION CORPORATION (INTERNATIONAL) LIMITED

EJECUCION Y REVISION DEL PROYECTO	
EJECUTOR	CRCCI
–	–

APROBACION DEL PROYECTO		
VERSION No.	FECHA	VISTO BUENO
A	JULIO 2026	

CAMINO : RUTA 5
SECTOR : TALCA – CHILLÁN
TRAMO : SECTOR C Dm. 277.000,00 A Dm. 377.200,00

REGION : MAULE–ÑUBLE
PROVINCIA : LINARES–PUNILLA
COMUNA : VARIAS

PLANTA INSTALACIÓN DE FAENA
SITIO DE ALMACENAMIENTO DE RESIDUOS NO PELIGROSOS
PUENTE ANCOA 1 Y 2
ESCALA: INDICADAS

PLANO IF

LAMINA N° 02 DE 02