


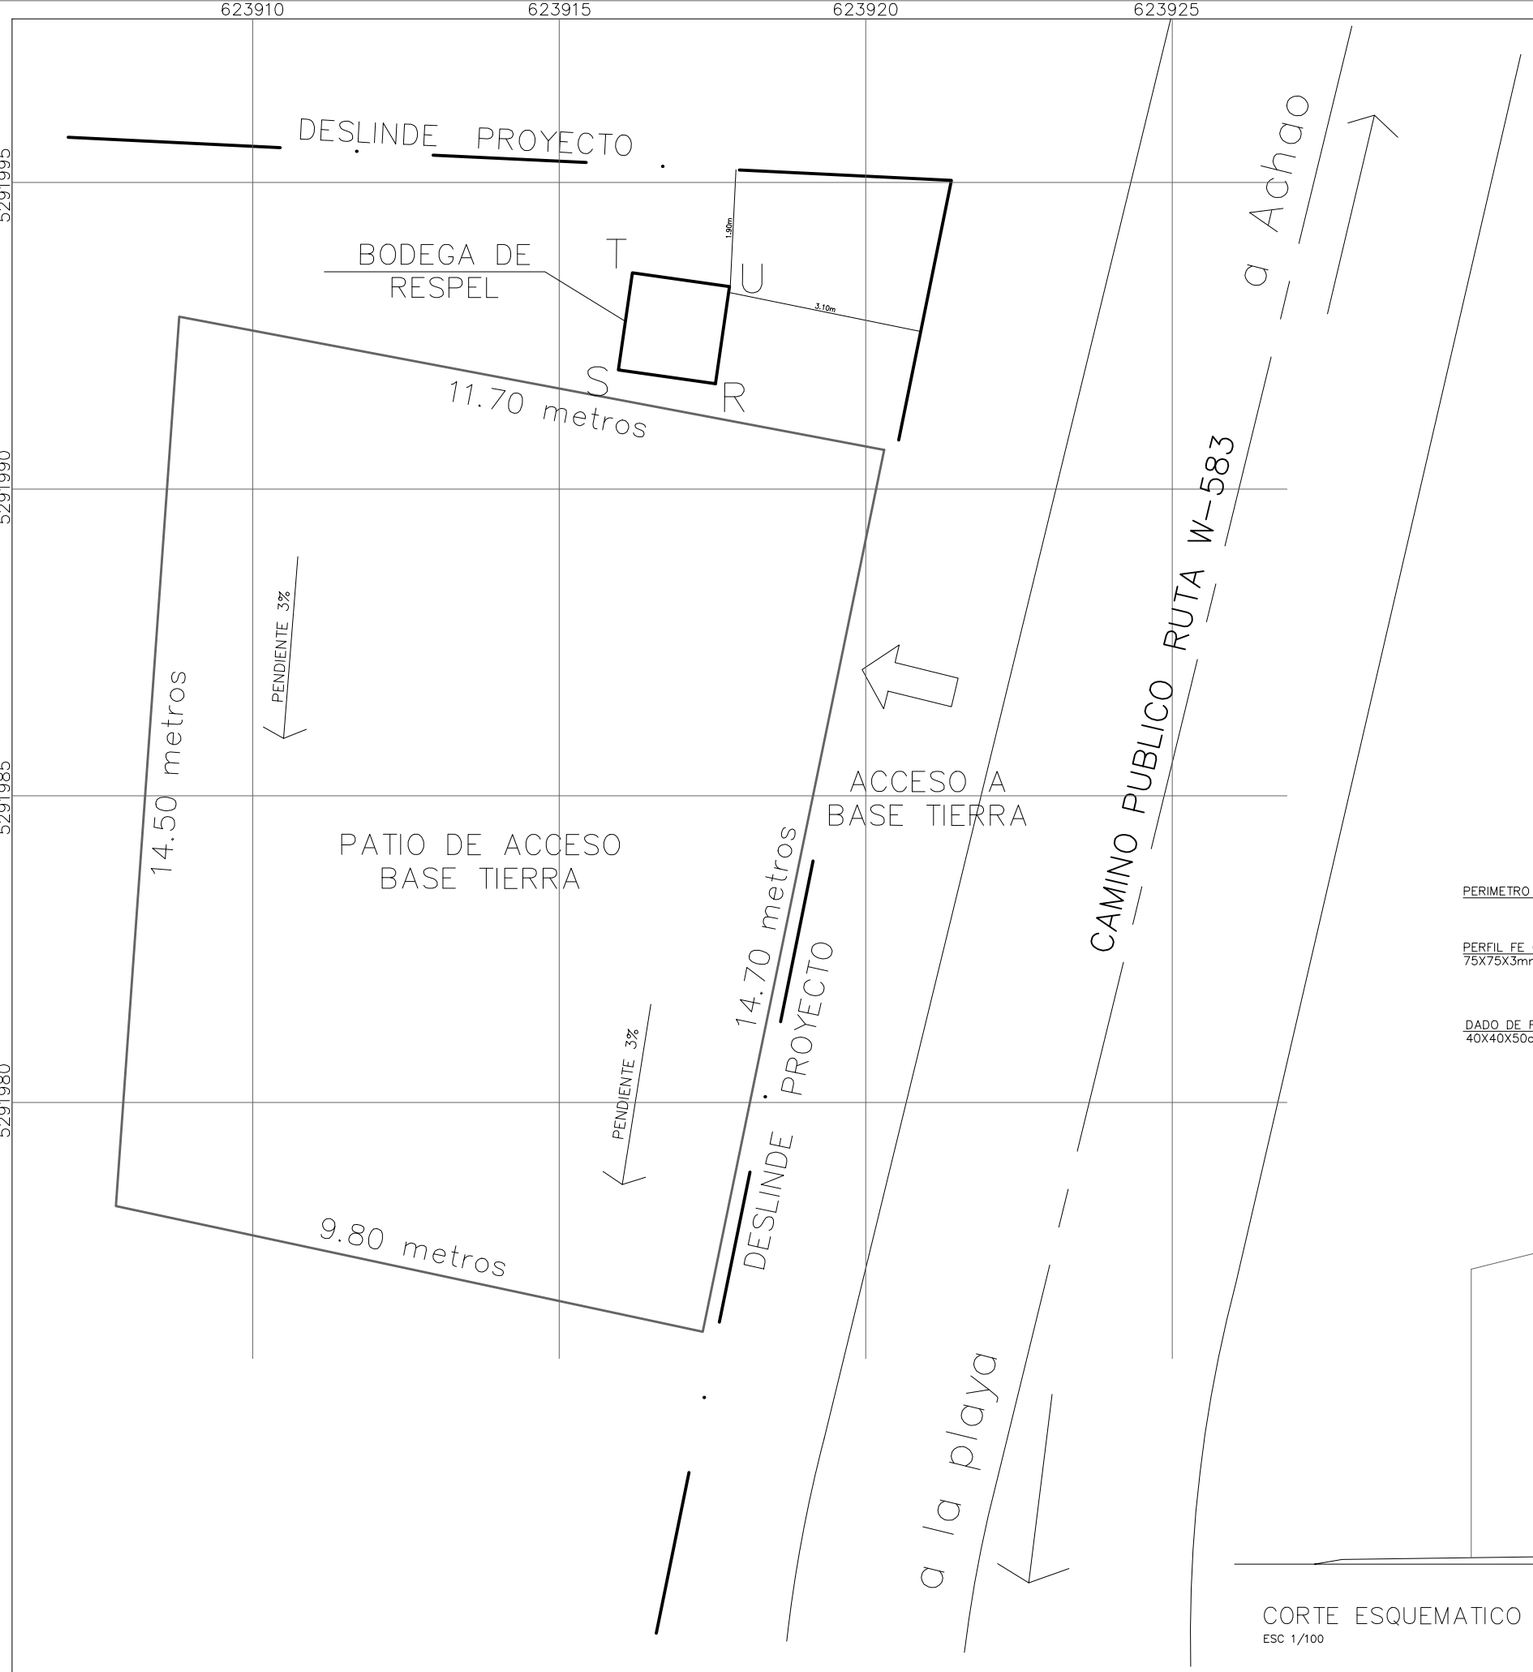


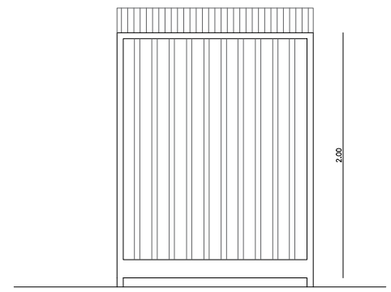


ELEVACION POSTERIOR
ESC 1/50

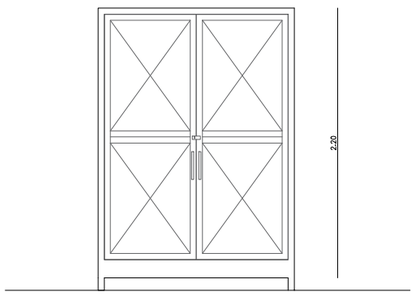


ELEVACION FRONTAL
ESC 1/50

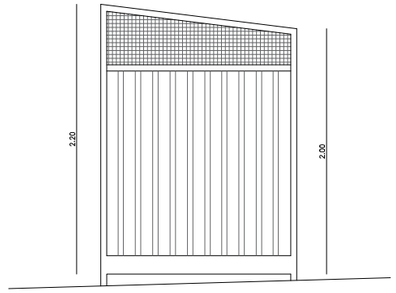


ELEVACION LATERAL IZQ.
ESC 1/50

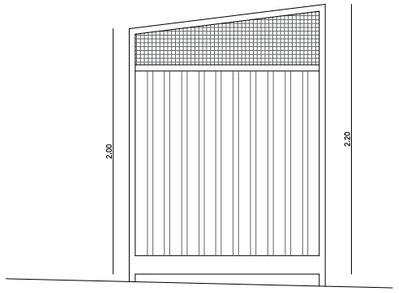

ELEVACION LATERAL DER.
ESC 1/50

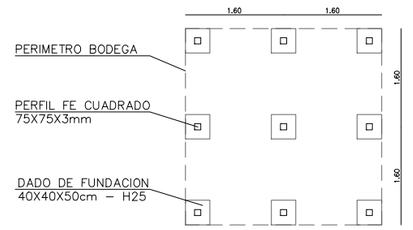

FUNDACIONES BODEGA RESPEL
ESC 1/50

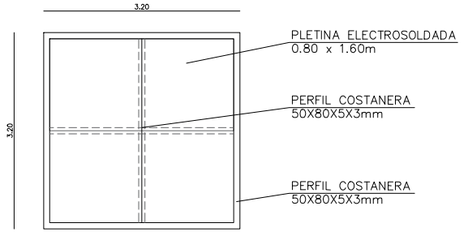

DETALLE BASE INTERIOR
ESC 1/50



CORTE ESQUEMATICO PATIO Y BODEGA RESPEL
ESC 1/100

DETALLE EMPLAZAMIENTO PATIO BASE TIERRA Y BODEGA RESPEL
ESC 1/50

PROPIETARIO / REPRESENTANTE LEGAL 76.676.470-7		ARQUITECTO 3-297	Vº Bº D.O.M Quinchao
SUPERFICIES	LEVANTAMIENTO EMPLAZAMIENTO STA SOFIA		
SUPERFICIE PROPIEDAD INSCRIPCION: Resto de 6,68 Has	PROPIETARIO: SANTA SOFIA S.A.	CONTENIDO: PLANO SITUACION ACTUAL; PLANO SITUACION PROPUESTA	
ROL AVALUO SII: 146-44			
LEVANTAMIENTO TOPOGRAFICO	Representante Legal	ARQUITECTO: Jerson Orlando Gamin Calisto	ROL: 3 - 297
LEVANTAMIENTO GEORREFERENCIADO: COORDENADAS UTM huso 18s	UBICACION: Sector Coñab rural s/n	ESCALA: LAS INDICADAS	FECHA: Septiembre de 2026
DESCRIPCION PROPIEDAD: Fojas 148 Nº129, año 2006	COMUNA: Quinchao	DIBUJO	LAMINA: 2 DE 2

CONSTRUCTORA Y CONSULTORA RUKAN / fono 9-77582356 / mail: rukan.ecodiseno@gmail.com / Ancud / Chiloé