aguas Araucanía

INGENIERÍA BÁSICA PARA PLANTAS ELEVADORAS, IMPULSIONES, PLANTA DE TRATAMIENTO DE AGUAS SERVIDAS Y DESCARGA LOCALIDAD DE LICAN RAY

CONTENIDO : PLANTA ELEVADORA N°1
PLANTA, CORTES Y DETALLES

PROYECTADO POR: EMÁS INGENIERÍA

HUMBERTO ACUÑA JEFE PROYECTO	LUIS PEILLARD ING. PROYECTO

UBICACIÓN	FECHA	ESCALA	REV.	INVERSIÓN
LICAN RAY	FEBRERO 2017	SE INDICAN	0	OPERACIONAL

APROBACION CLIENTE INTERNO:

FIRMA

APROBACIÓN AGUAS ARAUCANÍA S.A.

REVISOR | REVISOR (V°B°) PREVENCIONISTA DE RIESGOS | JEFE DEPTO. DESARROLLO E INGENIERIA

GERENTE DE INFRAESTRUCTURA Y DESARROLLO

PROYECTO AGUAS ARAUCANIA Nº _____ PLANO Nº 04
COD. 101-HI-003

REVISION	N°	FECHA	PROY	DIB	REV	DESCRIPCIÓN
	A	16/02/17	LPP	JOP	HAD	REVISION INTERNA
	B	30/03/17	LPP	MAG	HAD	REVISION CLIENTE
	C	10/05/17	LPP	MAG	HAD	REVISION CLIENTE
	0	31/05/17	LPP	MAG	HAD	REVISIÓN CLIENTE

PLANTA ELEVADORA

ESCALA 1 : 20

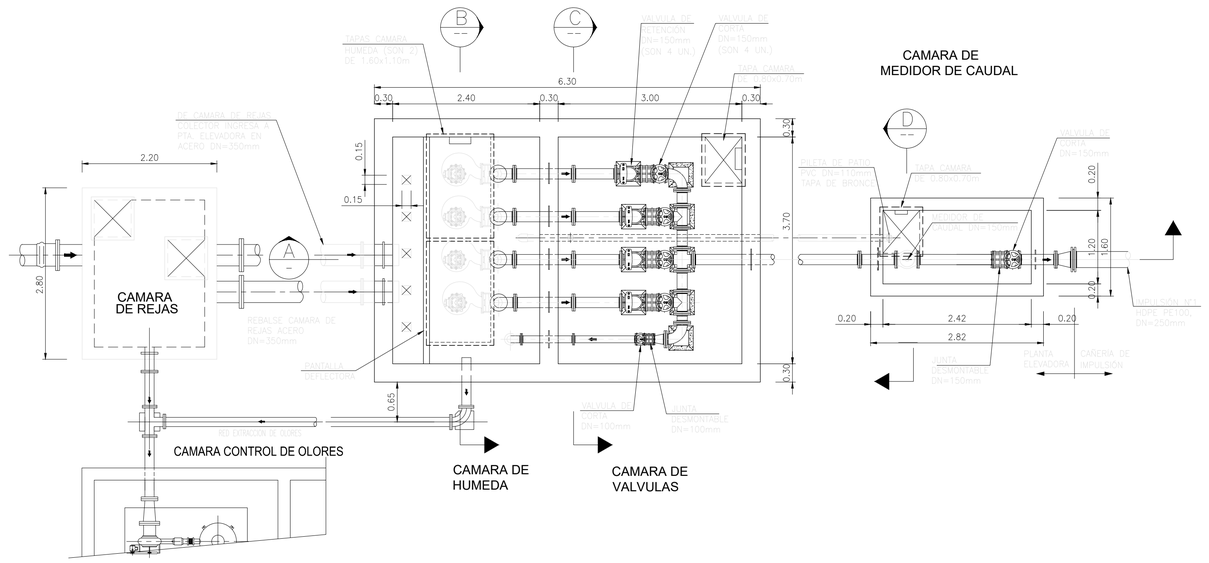

MURO DEFLECTOR

ESCALA 1 : 20

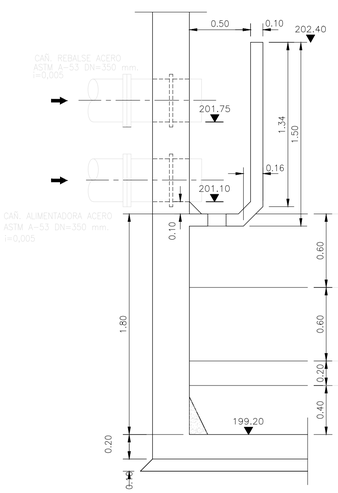

P L A N T A

ESCALA 1 : 20
(SON 2UNIDADES)

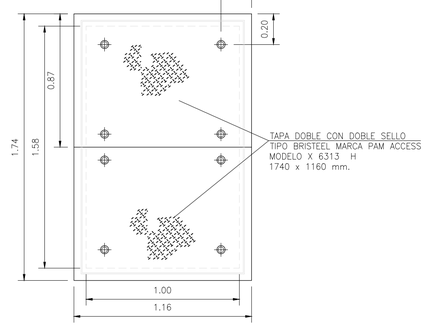

PLANTA TAPA OPERADOR

ESCALA 1 : 20

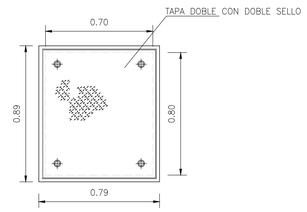

CORTE B

ESCALA 1:20

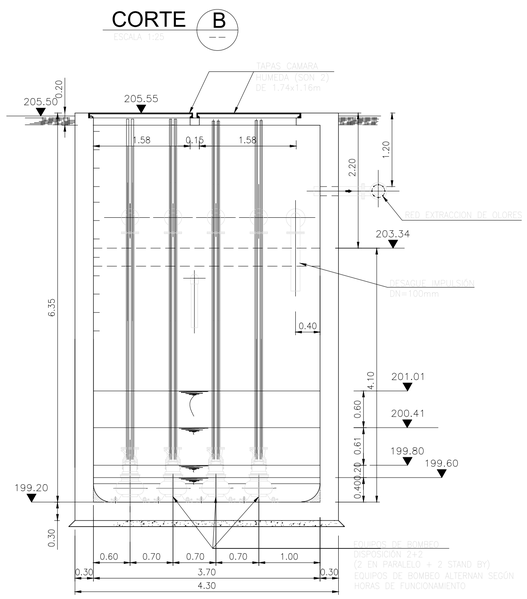

CORTE A

ESCALA 1:20

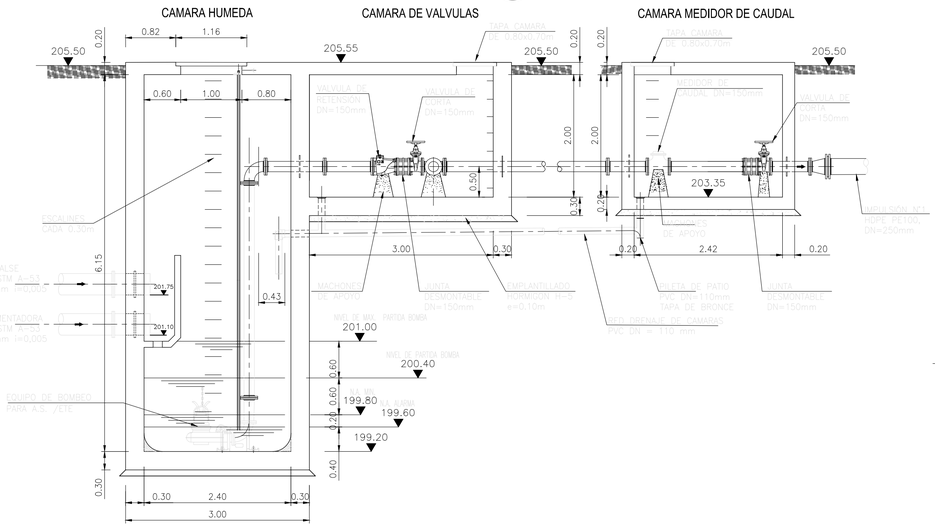

CORTE C

ESCALA 1:20

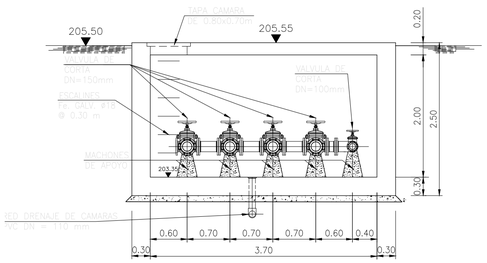

CORTE D

ESCALA 1:20

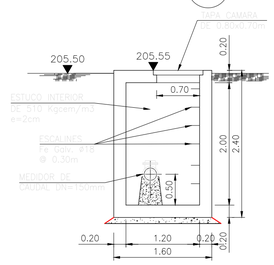

ARCHIVO DE DIBUJO CAD : 004-ic-s-pa-101-hi-003-0-0-planta elevadora r1.dwg