aguas Araucanía

INGENIERÍA BÁSICA PARA PLANTAS ELEVADORAS, IMPULSIONES, PLANTA DE TRATAMIENTO DE AGUAS SERVIDAS Y DESCARGA LOCALIDAD DE LICAN RAY

CONTENIDO : CÁMARA GG, TABLEROS Y TRATAMIENTO DE OLORES PEAS N°1. CORTES

PROYECTADO POR: EMÁS INGENIERÍA

HUMBERTO ACUÑA JEFE PROYECTO

LUIS PEILLARD ING. PROYECTO

UBICACIÓN	FECHA	ESCALA	REV.	INVERSIÓN
LICAN RAY	FEBRERO 2017	SE INDICAN	0	OPERACIONAL

APROBACION CLIENTE INTERNO:

FIRMA

APROBACIÓN AGUAS ARAUCANÍA S.A.

REVISOR

REVISOR (VB°)
PREVENCIONISTA DE RIESGOS

JEFE DEPTO. DESARROLLO E INGENIERÍA

GERENTE DE INFRAESTRUCTURA Y DESARROLLO

PROYECTO AGUAS ARAUCANIA Nº _____ PLANO Nº 06

COD. LIC-IB-PLA-101-HI-005

REVISION	N°	FECHA	PROY	DIB	REV	DESCRIPCIÓN
	A	16/02/17	LPP	JOP	HAD	REVISION INTERNA
	B	10/05/17	LPP	JOP	HAD	REVISION CLIENTE
	0	31/05/17	LPP	MAG	HAD	REVISIÓN CLIENTE

CORTE A
ESCALA 1:25

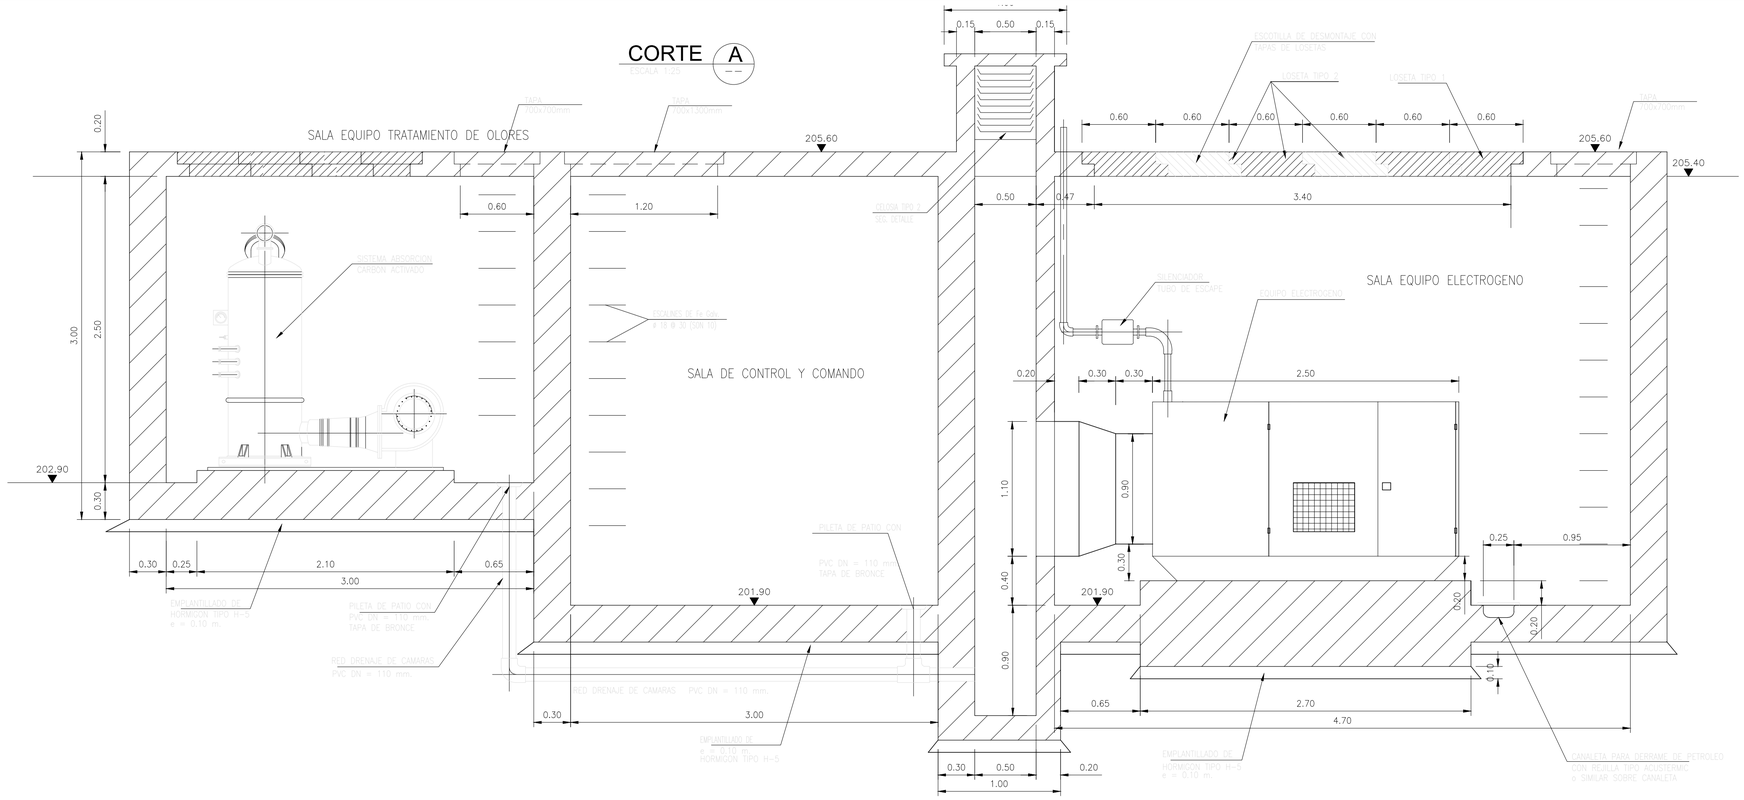

CORTE B
ESCALA 1:25

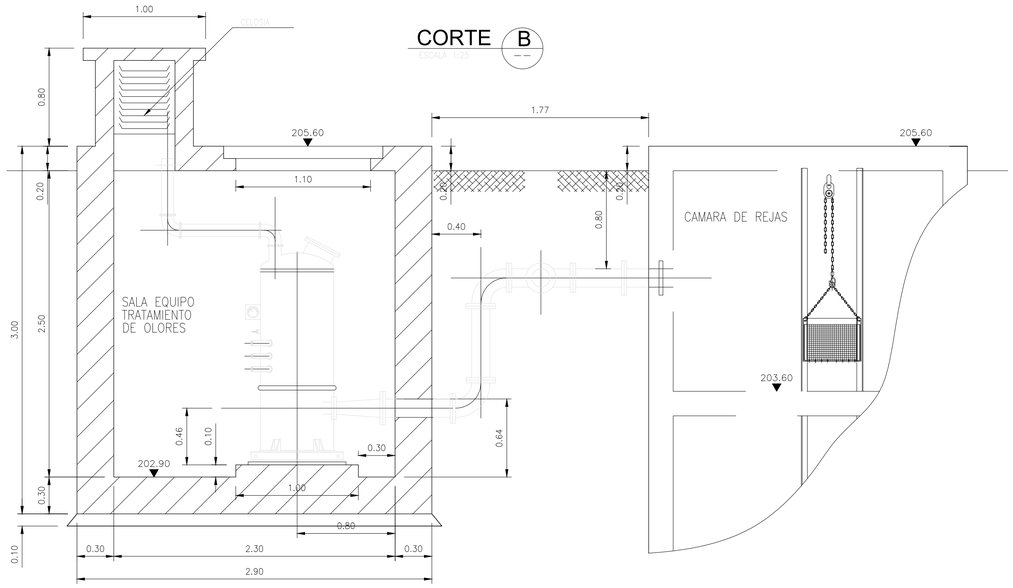

CORTE C
ESCALA 1:25

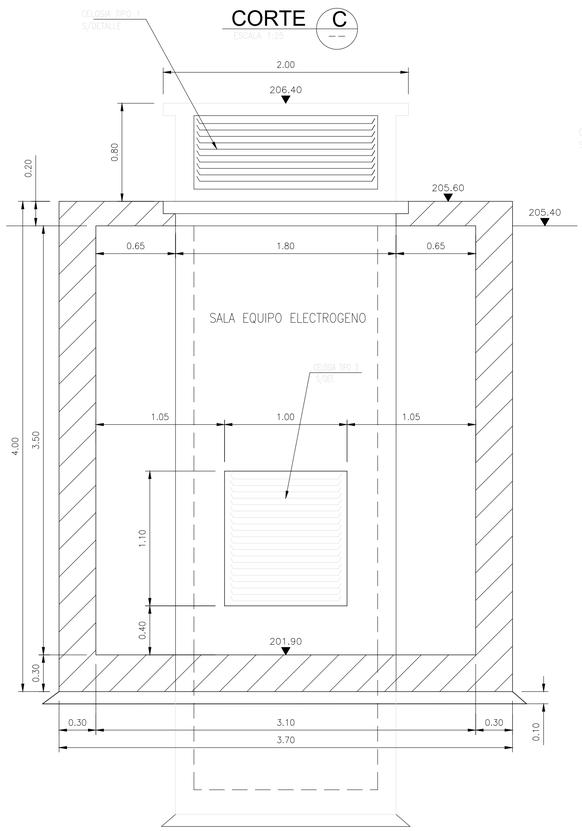

CORTE D
ESCALA 1:25

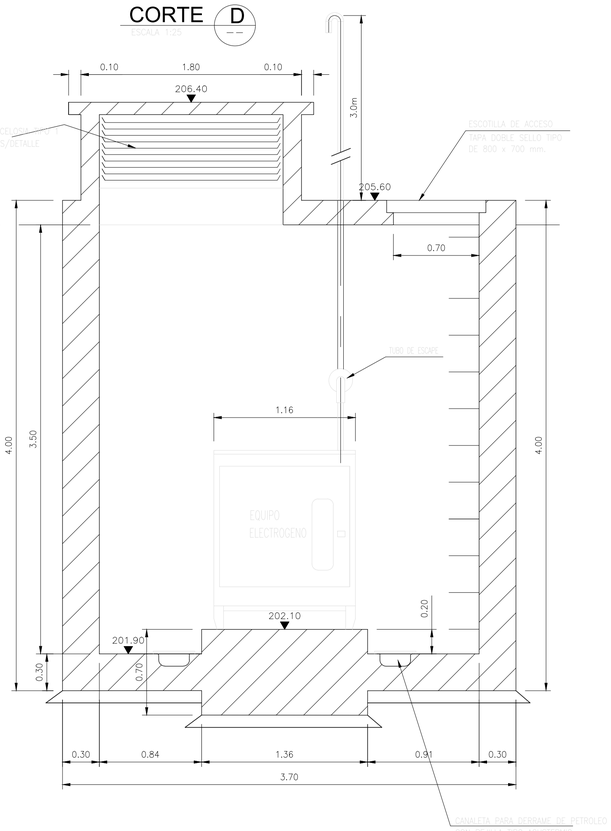

ARCHIVO DE DIBUJO CAD :005-006-lic-ib-pla-101-hi-004-005-0-tratamiento de olores n°1.dwg