aguas Araucanía

INGENIERÍA BÁSICA PARA PLANTAS ELEVADORAS, IMPULSIONES, PLANTA DE TRATAMIENTO DE AGUAS SERVIDAS Y DESCARGA LOCALIDAD DE LICAN RAY

CONTENIDO : CÁMARA GG, TABLEROS Y TRATAMIENTO DE OLORES PEAS N°1. PLANTA Y DETALLES

PROYECTADO POR: EMÁS INGENIERÍA

HUMBERTO ACUÑA JEFE PROYECTO | LUIS PEILLARD ING. PROYECTO

UBICACIÓN	FECHA	ESCALA	REV.	INVERSIÓN
LICAN RAY	FEBRERO 2017	SE INDICAN	0	OPERACIONAL

APROBACION CLIENTE INTERNO:

FIRMA

APROBACIÓN AGUAS ARAUCANÍA S.A.

REVISOR | REVISOR (VºBº) PREVENCIONISTA DE RIESGOS | JEFE DEPTO. DESARROLLO E INGENIERIA

GERENTE DE INFRAESTRUCTURA Y DESARROLLO

PROYECTO AGUAS ARAUCANIA Nº _____ PLANO Nº 05

COD. 101-HI-004

REVISION	Nº	FECHA	PROY	DIB	REV	DESCRIPCIÓN
	A	16/02/17	LPP	JOP	HAD	REVISION INTERNA
	B	10/05/17	LPP	JOP	HAD	REVISION CLIENTE
	0	31/05/17	LPP	MAG	HAD	REVISIÓN CLIENTE

DETALLE DE LOSA SUPERIOR

ESCALA 1 : 25

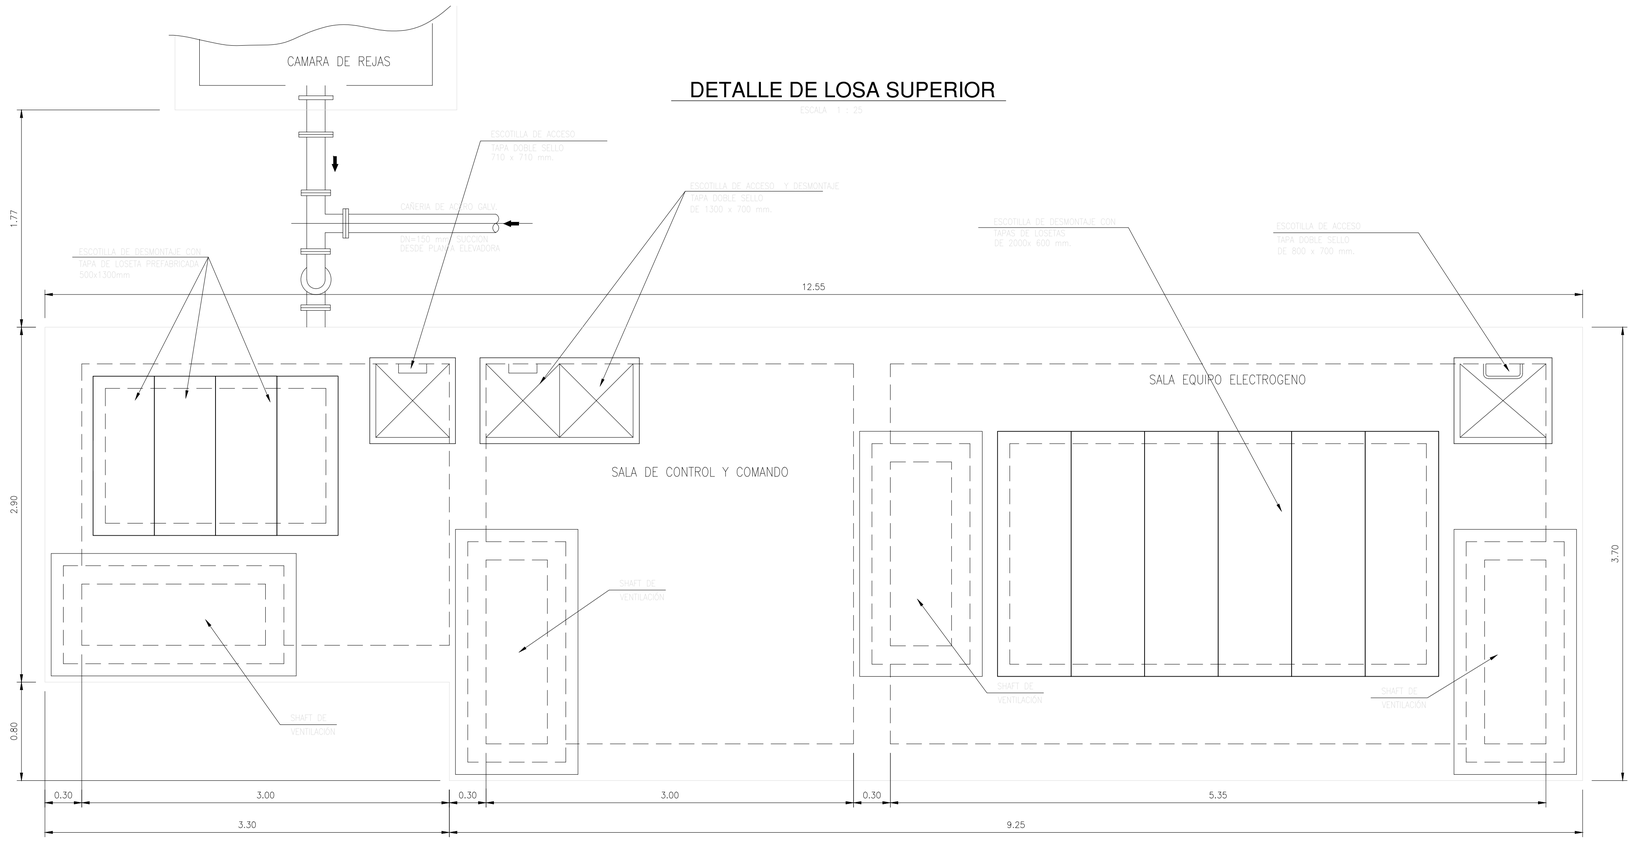

PLANTA CAMARA PARA EQUIPO ELECTROGENO

ESCALA 1 : 25

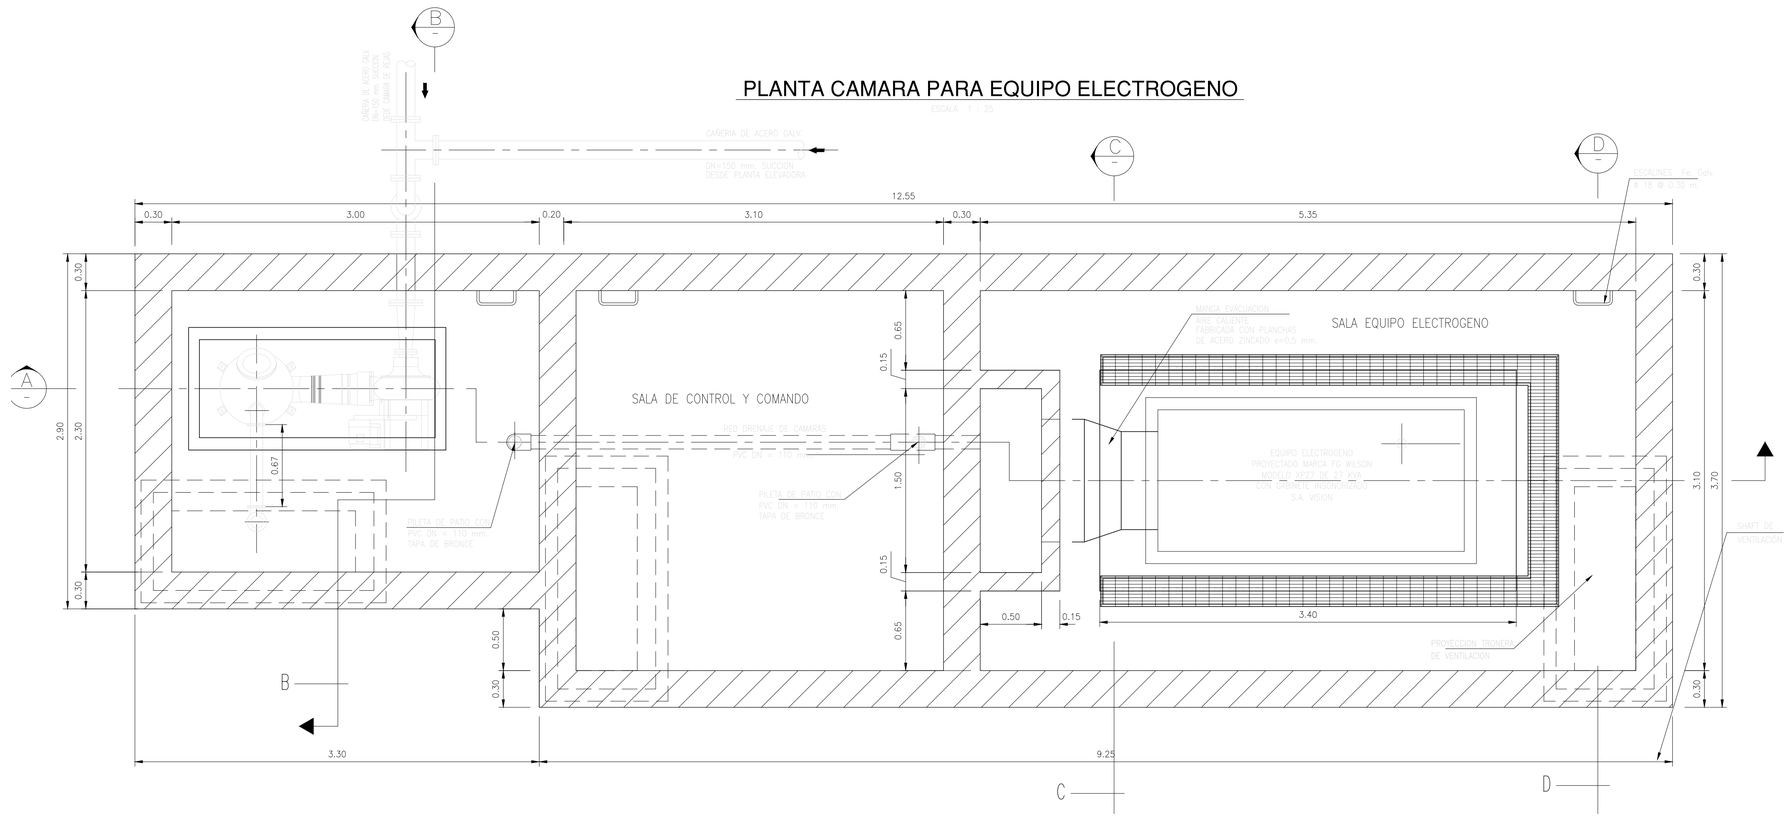

ARCHIVO DE DIBUJO CAD : 005-006-ic-ib-pla-101-hi-004-005-0-tratamiento de olores n°1.dwg