aguas Araucanía

INGENIERÍA BÁSICA PARA PLANTAS ELEVADORAS, IMPULSIONES, PLANTA DE TRATAMIENTO DE AGUAS SERVIDAS Y DESCARGA LOCALIDAD DE LICAN RAY

CONTENIDO : IMPULSIÓN N°3
PERFIL LONGITUDINAL IMPULSIÓN Y DESCARGA

PROYECTADO POR: EMÁS INGENIERÍA

HUMBERTO ACUÑA
JEFE PROYECTO

LUIS PEILLARD
ING. PROYECTO

UBICACIÓN	FECHA	ESCALA	REV.	INVERSIÓN
LICAN RAY	MAYO 2026	SE INDICAN	0	OPERACIONAL

APROBACION CLIENTE INTERNO:

FIRMA

APROBACIÓN AGUAS ARAUCANÍA S.A.

REVISOR

REVISOR (VB°)
PREVENCIONISTA DE RIESGOS

JEFE DEPTO. DESARROLLO E INGENIERIA

GERENTE DE INFRAESTRUCTURA
Y DESARROLLO

PROYECTO AGUAS ARAUCANIA Nº _____ PLANO Nº 21
COD. 105-HI-002

REVISION	N°	FECHA	PROY	DIB	REV	DESCRIPCIÓN
	A	24/02/17	LPP	MAG	HAD	REVISION INTERNA
	B	30/03/17	LPP	JOP	HAD	REVISION CLIENTE
	C	10/05/17	LPP	JOP	HAD	REVISION CLIENTE
	0	31/05/17	LPP	JOP	HAD	REVISIÓN CLIENTE
	1	29/05/26	JCHF	AOR	ECHU	REVISIÓN CLIENTE

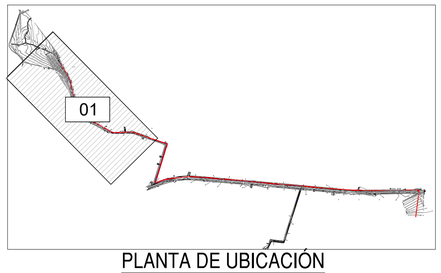

PLANTA DE UBICACIÓN

NOTA: RED DE COLECTORES, SEGÚN PROYECTO
DE ALCANTARILLADO AGUAS ARAUCANÍA.

PERFIL 30–30
ESCALA 1:100

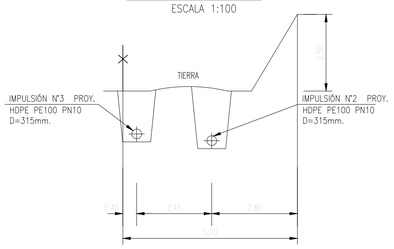

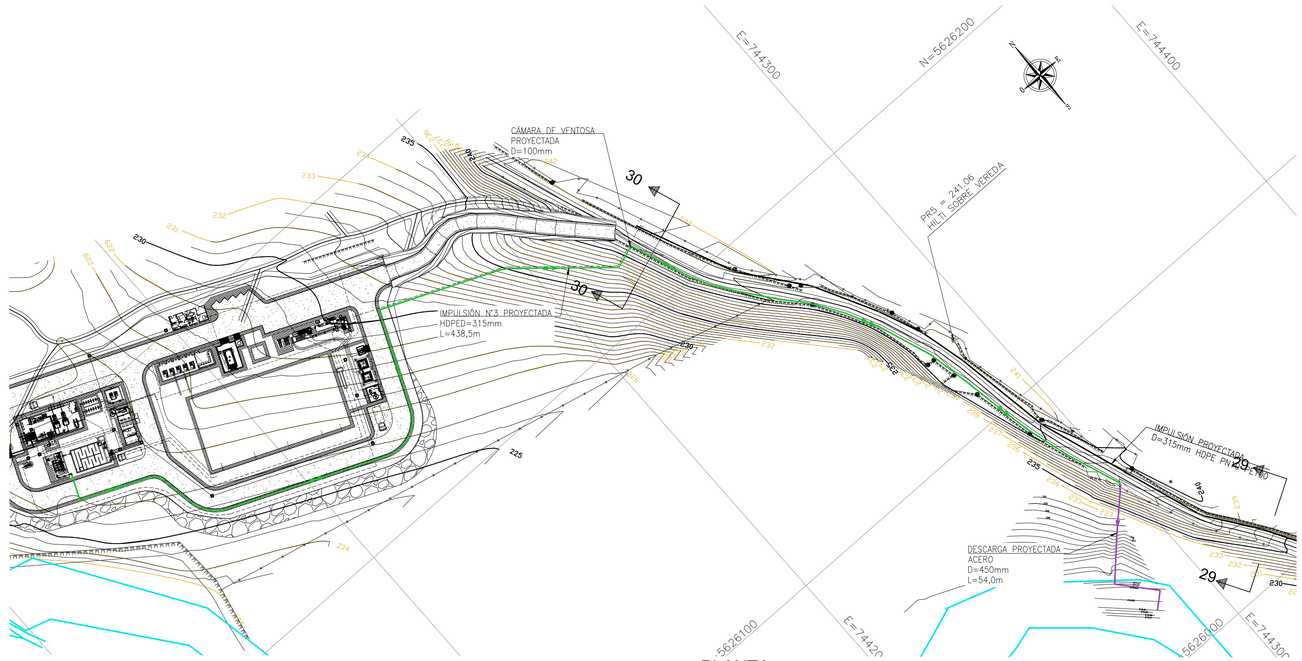

PLANTA
ESCALA 1:1000

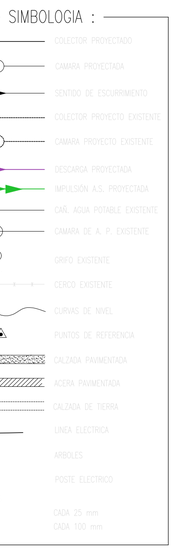



PERFIL LONGITUDINAL
IMPULSIÓN N°3 Y DESCARGA
ESCALA HORIZONTAL 1:1000
ESCALA VERTICAL 1:100

COTA REF.: 215

| | | |