INGENIERÍA BÁSICA PARA PLANTAS ELEVADORAS, IMPULSIONES, PLANTA DE TRATAMIENTO DE AGUAS SERVIDAS Y DESCARGA LOCALIDAD DE LICAN RAY

CONTENIDO : SALA DE CLORACIÓN Y DECLORACION

PROYECTADO POR: EMÁS INGENIERIA

HUMBERTO ACUÑA JEFE PROYECTO | LUIS PEILLARD ING. PROYECTO

UBICACION	FECHA	ESCALA	REV.	INVERSION
LONCOCHE	ABRIL 2017	SE INDICAN	0	OPERACIONAL

APROBACION CLIENTE INTERNO:

FIRMA

APROBACION AGUAS ARAUCANIA S.A.

REVISOR | REVISOR (V°B°) PREVENCIONISTA DE RIESGOS | JEFE DEPTO. DESARROLLO E INGENIERIA

GERENTE DE INFRAESTRUCTURA Y DESARROLLO

PROYECTO AGUAS ARAUCANIA Nº _____ PLANO Nº 39

COD. 230-HI-003

REVISION	N°	FECHA	PROY	DIB	REV	DESCRIPCIÓN
	A	07/03/17	LPP	JOP	HAD	REVISIÓN INTERNA
	B	10/05/17	LPP	XL	HAD	REVISIÓN CLIENTE
	0	31/05/17	LPP	XL	HAD	REVISIÓN CLIENTE

NOTAS:
1.– BODEGA PARA PRODUCTOS PELIGROSOS HABILITADA SEGÚN DS43

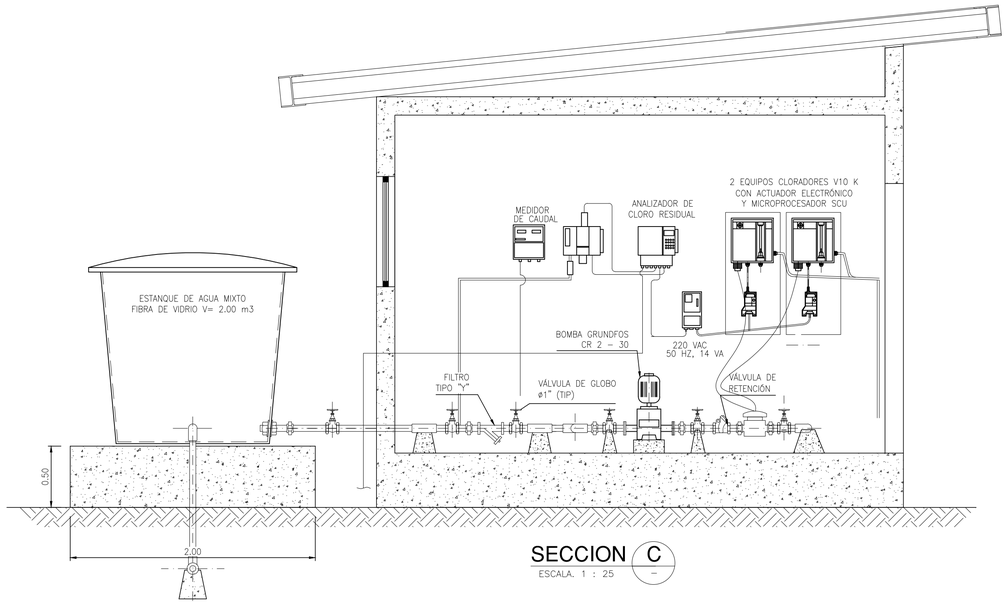

SECCION C
ESCALA, 1 : 25

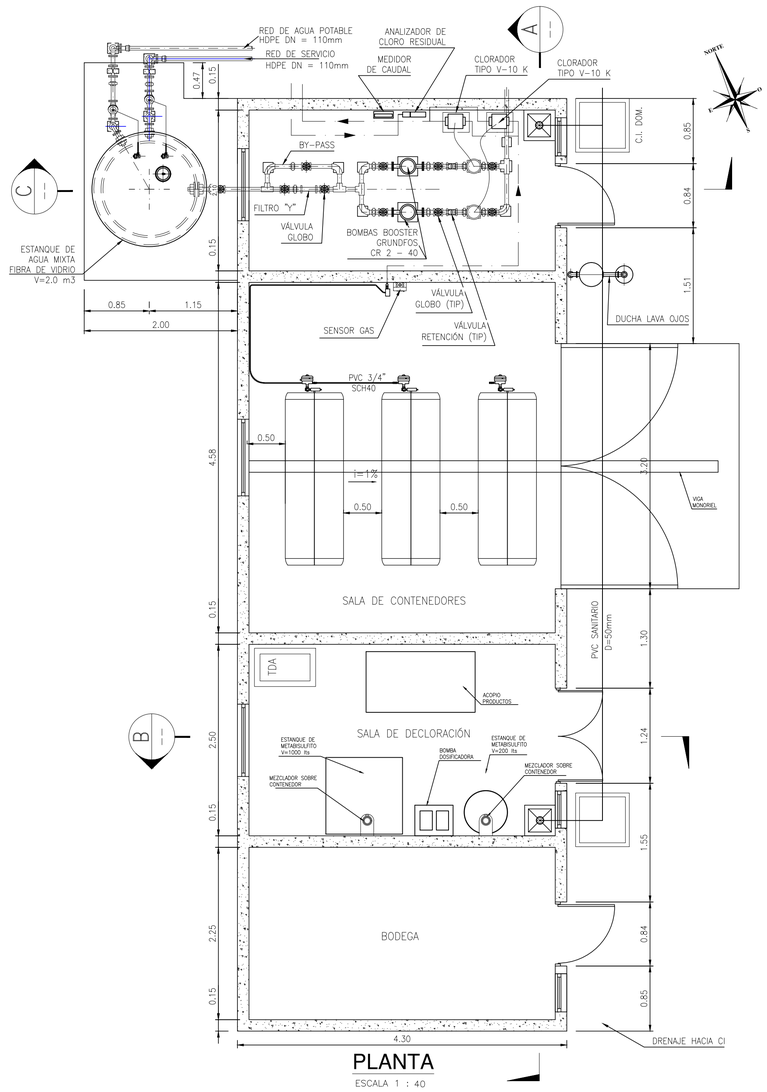

PLANTA
ESCALA 1 : 40

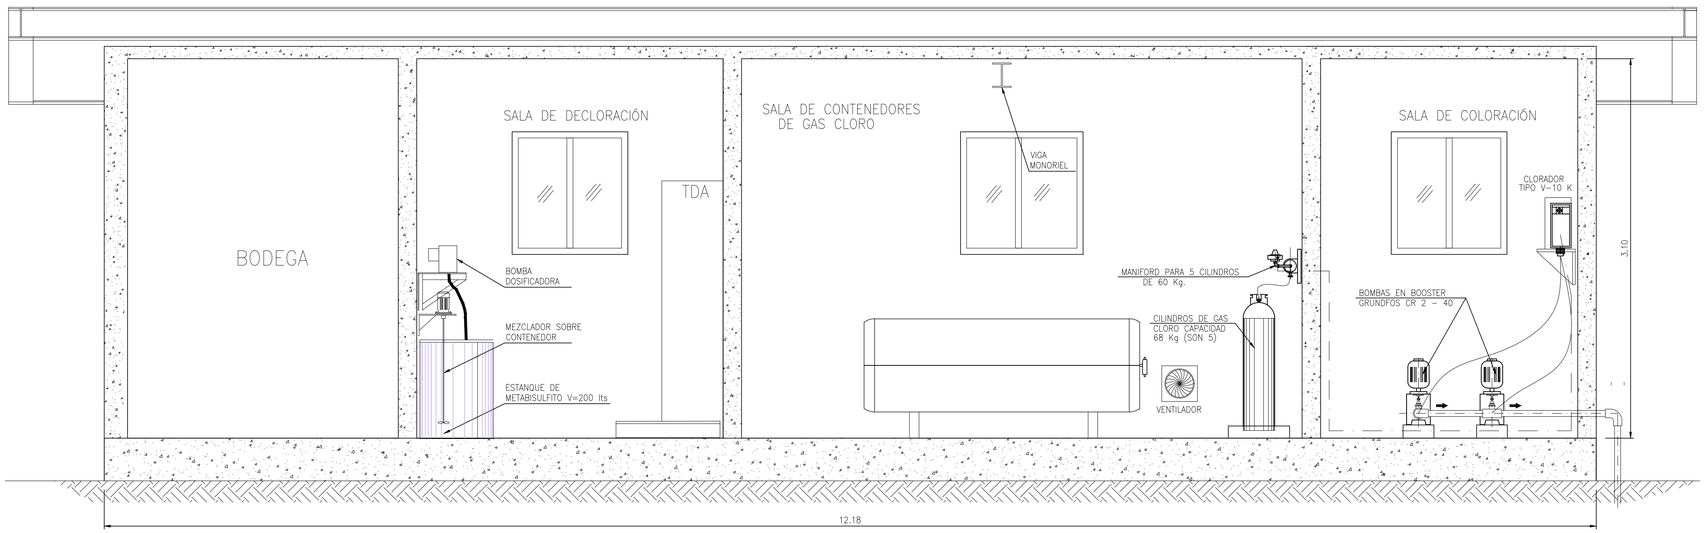

SECCION A
ESCALA, 1 : 25

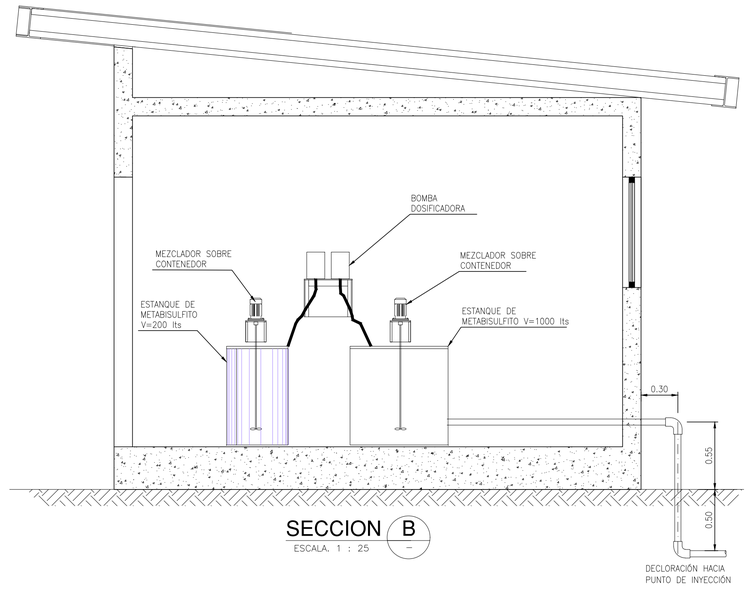

SECCION B
ESCALA, 1 : 25

ARCHIVO DE DIBUJO CAD : 0.39–LIC–IB–PLA–230–HI–003–0–SALA CLORACION Y DECLORACION.dwg