aguas Araucanía

INGENIERÍA BÁSICA PARA PLANTAS ELEVADORAS, IMPULSIONES, PLANTA DE TRATAMIENTO DE AGUAS SERVIDAS Y DESCARGA LOCALIDAD DE LICAN RAY

CONTENIDO : SALA DE GENERADORES
PLANTA, CORTES Y VISTAS

PROYECTADO POR: EMÁS INGENIERÍA

HUMBERTO ACUÑA JEFE PROYECTO	LUIS PEILLARD ING. PROYECTO

UBICACIÓN	FECHA	ESCALA	REV.	INVERSIÓN
LICAN RAY	FEBRERO 2017	SE INDICAN	0	OPERACIONAL

APROBACION CLIENTE INTERNO:

FIRMA

APROBACIÓN AGUAS ARAUCANÍA S.A.

REVISOR | REVISOR (VB°) PREVENCIONISTA DE RIESGOS | JEFE DEPTO. DESARROLLO E INGENIERIA

GERENTE DE INFRAESTRUCTURA Y DESARROLLO

PROYECTO AGUAS ARAUCANIA Nº _____ PLANO Nº 41

COD. 200-HI-008

REVISION	N°	FECHA	PROY	DIB	REV	DESCRIPCIÓN
	A	16/02/17	LPP	JOP	HAD	REVISION INTERNA
	B	10/05/17	LPP	JOP	HAD	REVISION CLIENTE
	0	31/05/17	LPP	JOP	HAD	REVISIÓN CLIENTE

NOTAS:
1.– ELEMENTOS METÁLICOS QUE NO INDICAN TIPO DE PROTECCIÓN, SERÁN DE ACUERDO A DOCUMENTO ESPECIFICACIONES TÉCNICAS ESPECIALES.

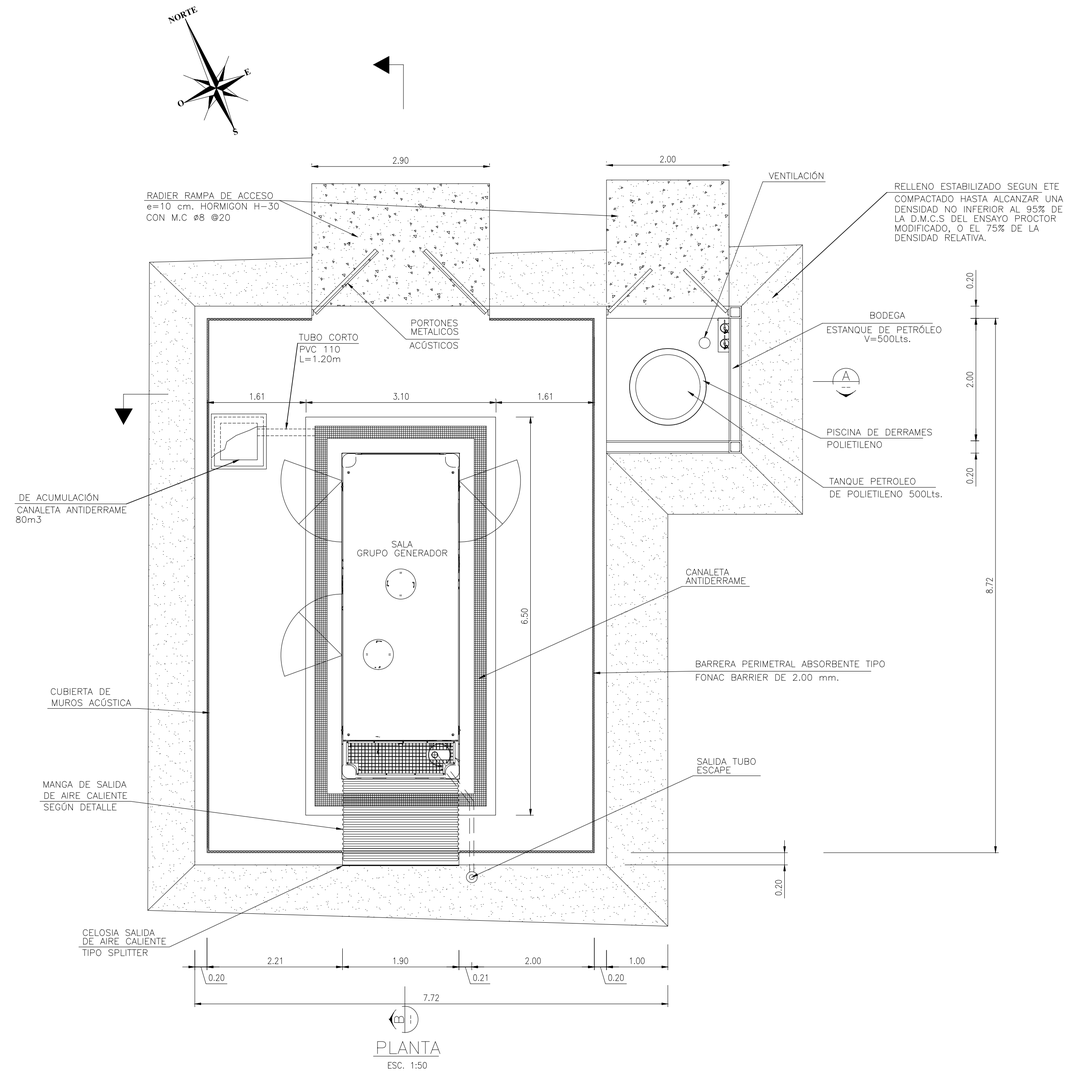

PLANTA
ESC. 1:50

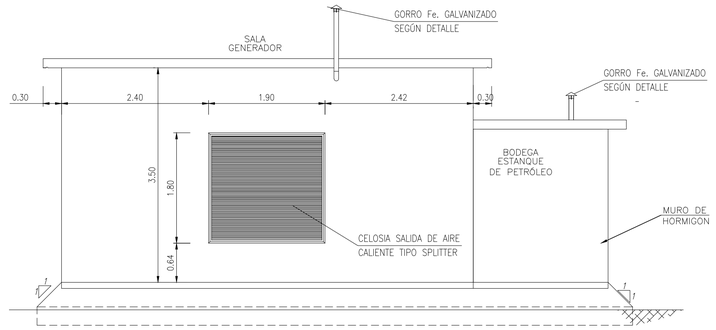

VISTA SUR–PONIENTE
ESCALA 1:40

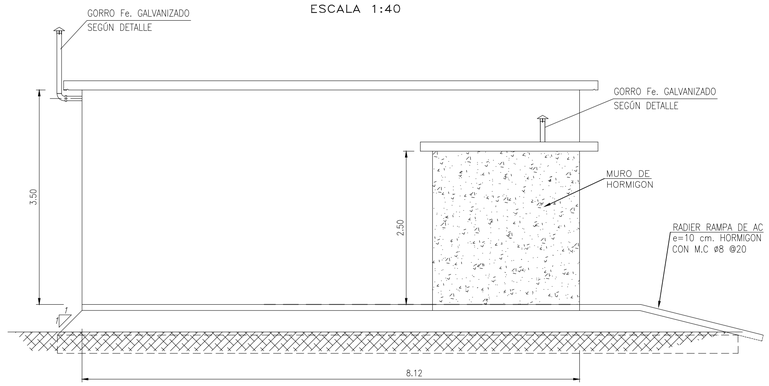

VISTA SUR–ORIENTE
ESCALA 1:40

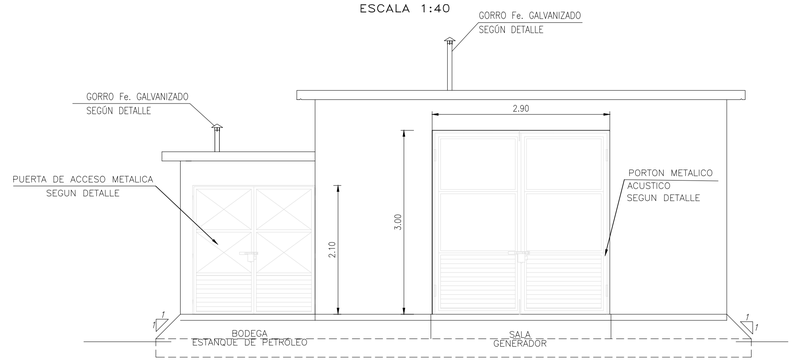

VISTA NOR–ORIENTE
ESCALA 1:40

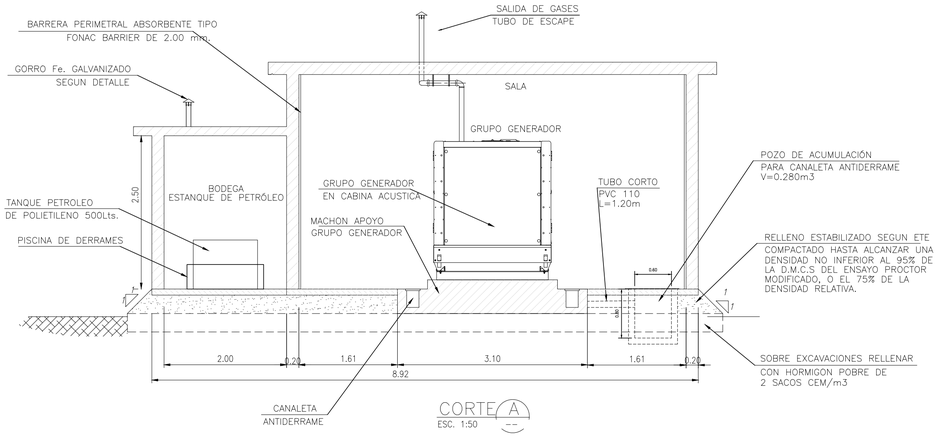

CORTE A
ESC. 1:50

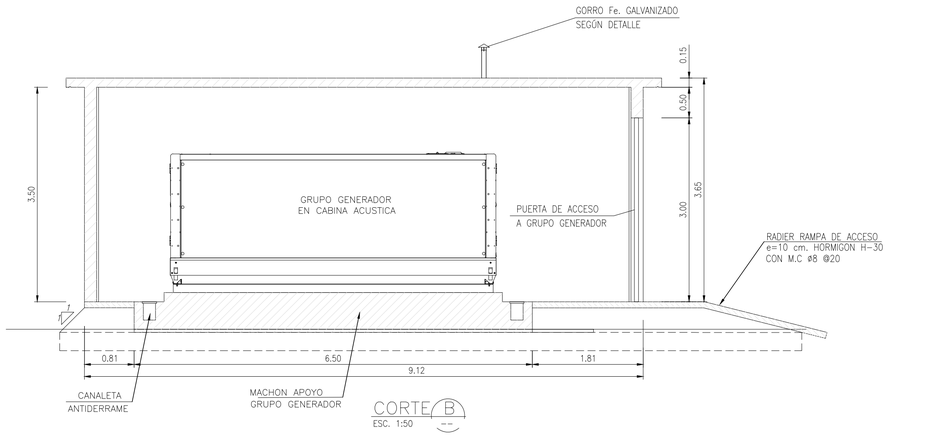

CORTE B
ESC. 1:50

ARCHIVO DE DIBUJO CAD : 041-ic-s-pla-200-hi-008-008-0-sala gg.dwg