aguas Araucanía

INGENIERÍA BÁSICA PARA PLANTAS ELEVADORAS, IMPULSIONES, PLANTA DE TRATAMIENTO DE AGUAS SERVIDAS Y DESCARGA LOCALIDAD DE LICAN RAY

CONTENIDO : SALA OPERADOR, PLANTA, SECCIONES Y SISTEMA DE AGUA POTABLE Y ALCANTARILLADO

PROYECTADO POR: EMÁS INGENIERIA

HUMBERTO ACUÑA JEFE PROYECTO | LUIS PEILLARD ING. PROYECTO

UBICACION	FECHA	ESCALA	REV.	INVERSION
LONCOCHE	FEBRERO 2017	SE INDICAN	0	OPERACIONAL

APROBACION CLIENTE INTERNO:

FIRMA

APROBACION AGUAS ARAUCANIA S.A.

REVISOR | REVISOR (VºBº) PREVENCIONISTA DE RIESGOS | JEFE DEPTO. DESARROLLO E INGENIERIA

GERENTE DE INFRAESTRUCTURA Y DESARROLLO

PROYECTO AGUAS ARAUCANIA Nº _____ PLANO Nº45

COD. 200-HI-009

REVISION	Nº	FECHA	PROY	DIB	REV	DESCRIPCIÓN
	A	16/02/17	LPP	JOP	HAD	REVISIÓN INTERNA
	B	10/05/17	LPP	MAG	HAD	REVISIÓN CLIENTE
	0	31/05/17	LPP	MAG	HAD	REVISIÓN CLIENTE

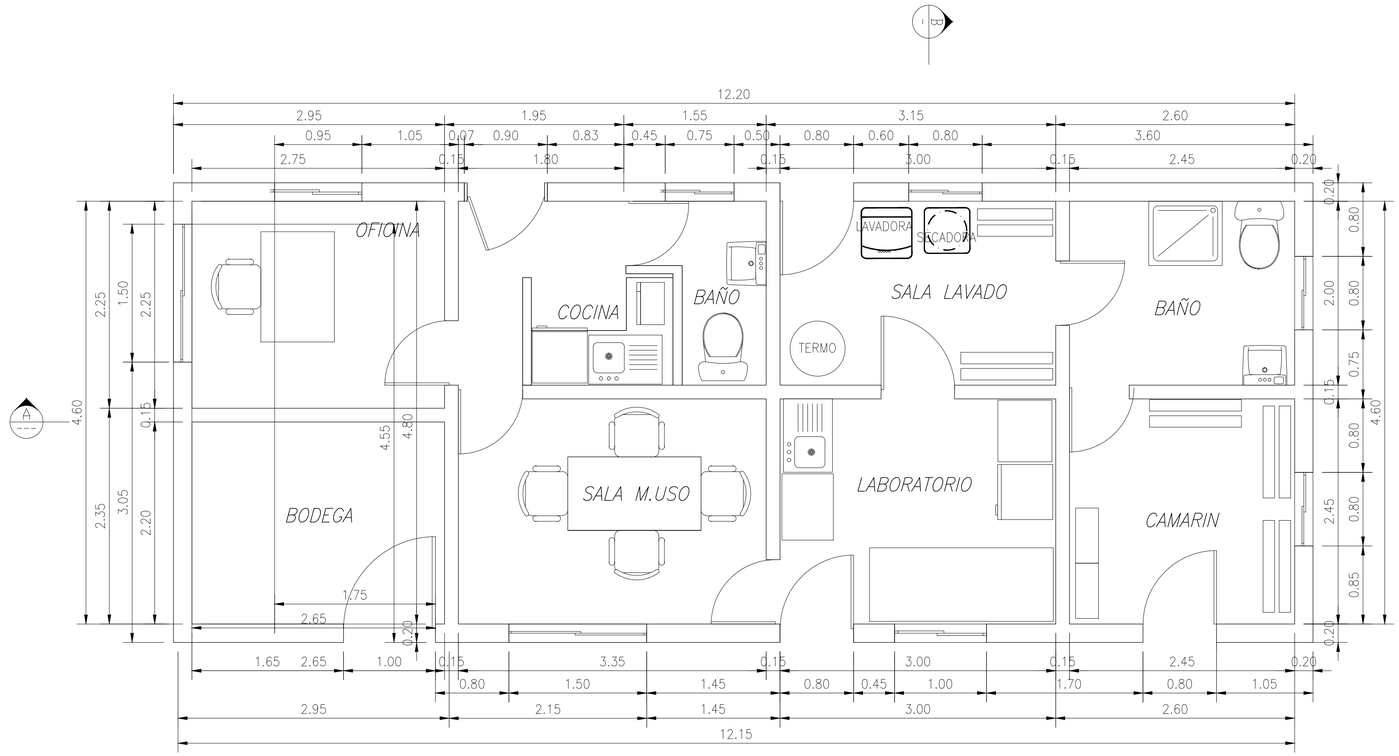

PLANTA
ESCALA 1:50

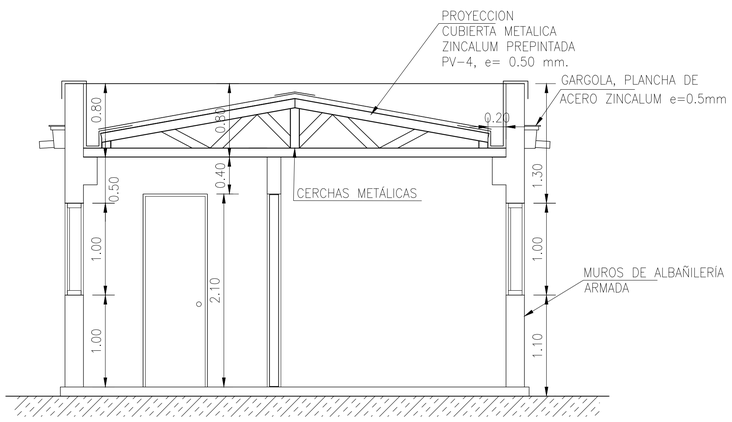

CORTE B–B
ESCALA 1:50

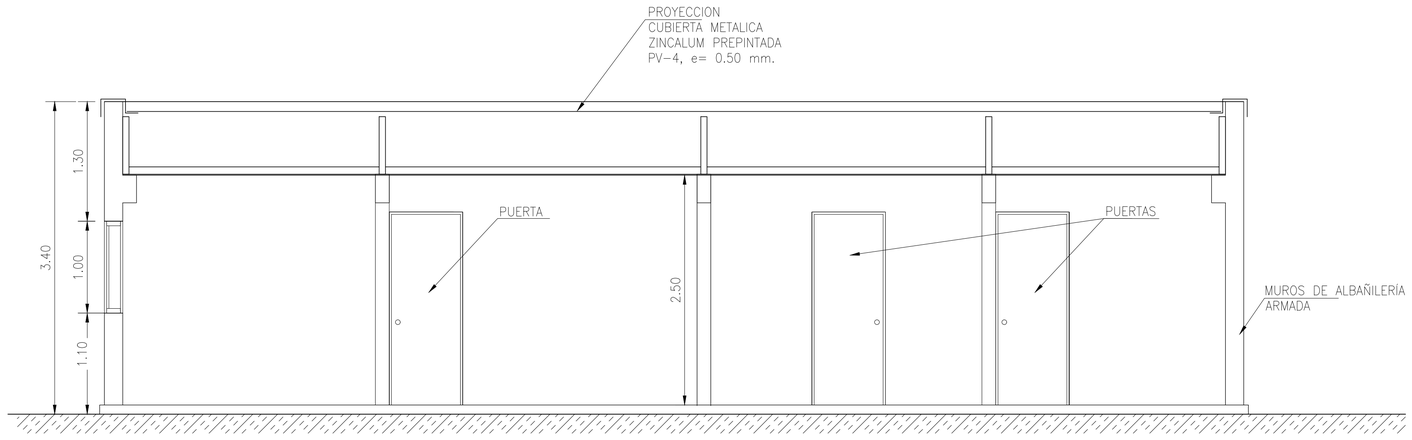

CORTE A–A
ESCALA 1:50

ARCHIVO DE DIBUJO CAD : 045-LIC-IB-PLA-200-HI-009-0-CASETA OPERADOR - LABORATORIO.dwg