

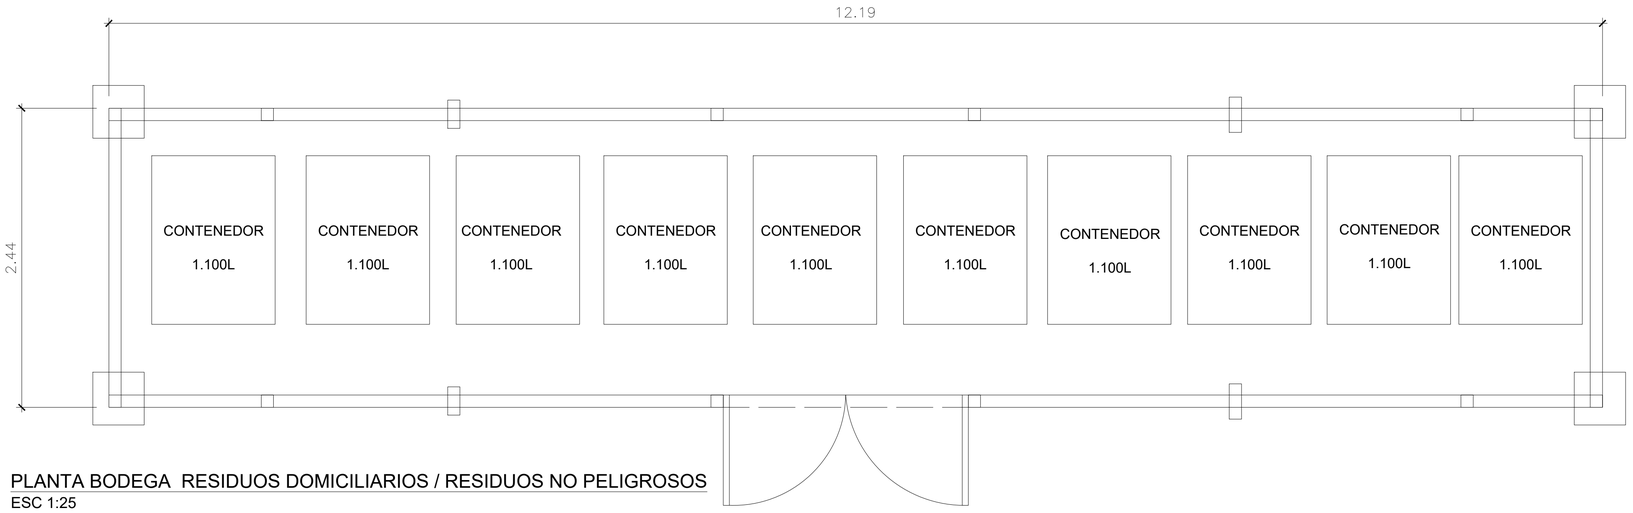



1 PLANTA BODEGA RESIDUOS DOMICILIARIOS / RESIDUOS NO PELIGROSOS
ESC 1:25

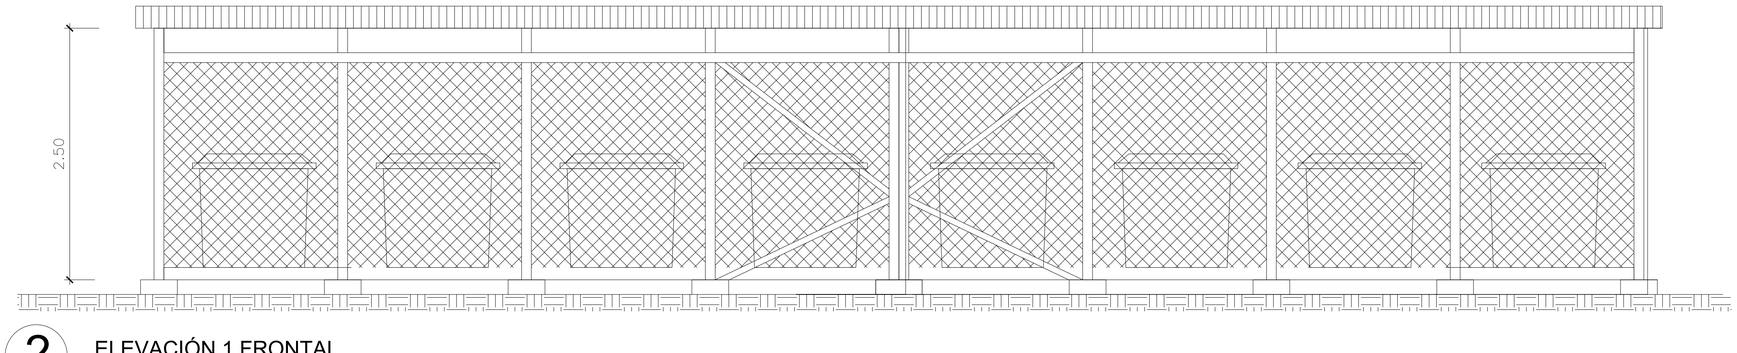


2 ELEVACIÓN 1 FRONTAL
ESC 1:25

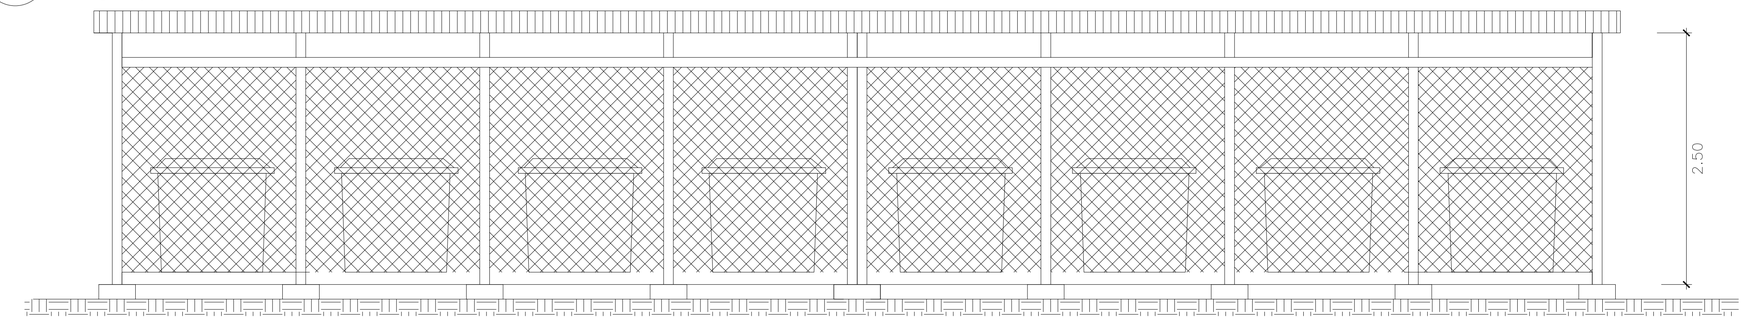

4 ELEVACIÓN 3 POSTERIOR
ESC 1:25

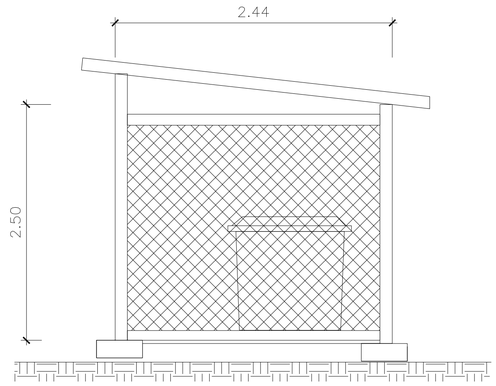

3 ELEVACIÓN 2 LATERAL DERECHA
ESC 1:25

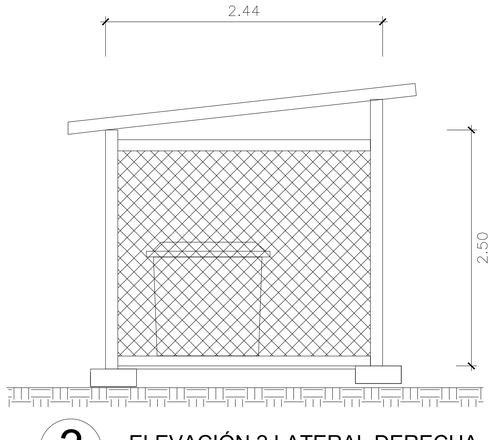

3 ELEVACIÓN 2 LATERAL DERECHA
ESC 1:25

NOTAS:

1. DIMENSIONES EN METROS.
2. LA BODEGA CONTARÁ CON PISO IMPERMEABLE DE HORMIGÓN CON PENDIENTE HACIA SUMIDERO DE AGUAS LLUVIAS.
3. ESTRUCTURA METÁLICA SEGÚN ESPECIFICACIONES DEL PAS 140.
4. CERRAMIENTO PERIMETRAL CON MALLA METÁLICA.
5. CUBIERTA DE PLANCHA METÁLICA (ZINCALUM O SIMILAR) CON PENDIENTE.
6. SE INSTALARÁN CONTENEDORES ESTANCOS CON TAPA.
7. EL RECINTO CONTARÁ CON VENTILACIÓN NATURAL.
8. SE CONSIDERARÁ SEÑALIZACIÓN DE SEGURIDAD Y EXTINTOR DE POLVO QUÍMICO SECO ABC DE 10 kg.

CUADRO DE SUPERFICIES	
RECINTO	**SUPERFICIE (m²)**
BODEGA RSD	29,74

PERMISO AMBIENTAL SECTORIAL (PAS) 140
Declaración de Impacto Ambiental

EIA MEJORAMIENTO RUTA 68:
SANTIAGO - PEAJE LO PRADO

PLANTA Y ELEVACIONES
BODEGA DOMICILIARIOS / RESIDUOS NO PELIGROSOS

FORMATO LAMINA	ESCALA	LAMINA
A1	INDICADAS	1-1

Ruta 68 a la costa

GAC