

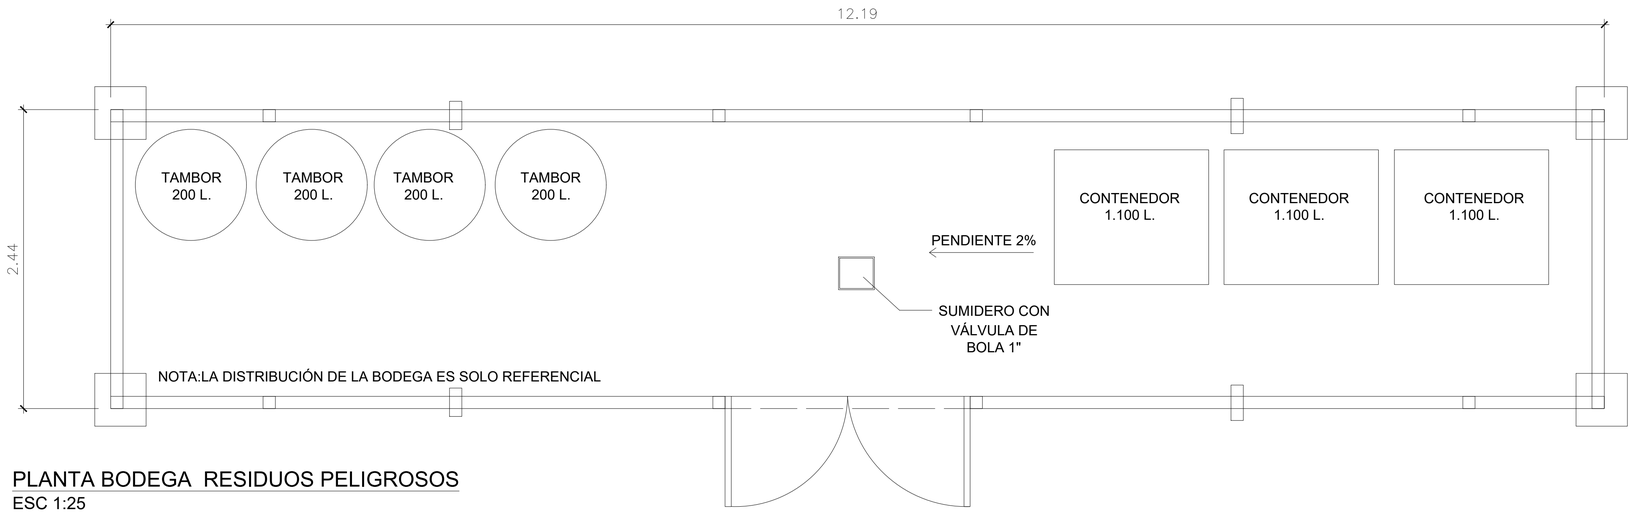



1 PLANTA BODEGA RESIDUOS PELIGROSOS
ESC 1:25

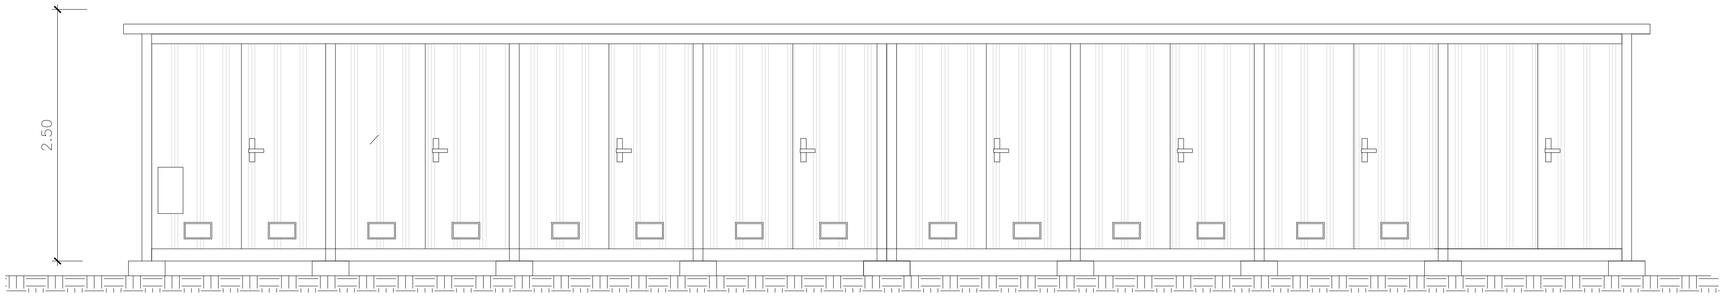


2 ELEVACIÓN 1 FRONTAL
ESC 1:25

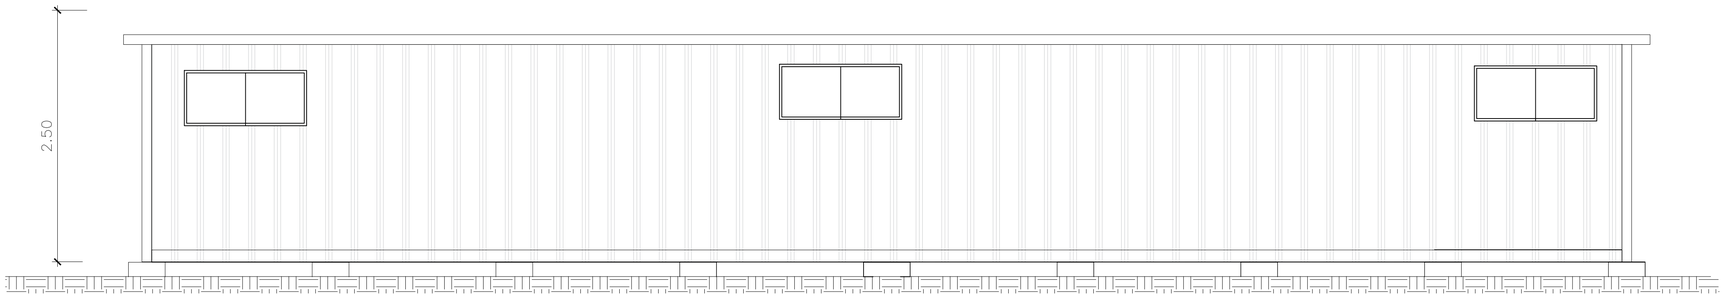

4 ELEVACIÓN 3 POSTERIOR
ESC 1:25

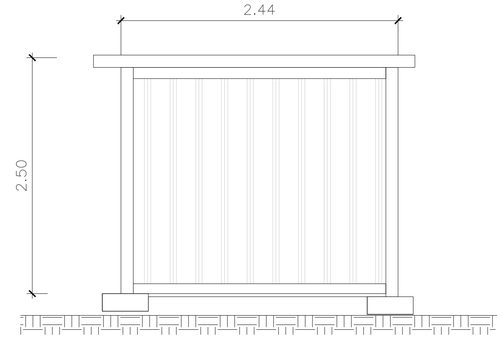

3 ELEVACIÓN 2 LATERAL DERECHA
ESC 1:25

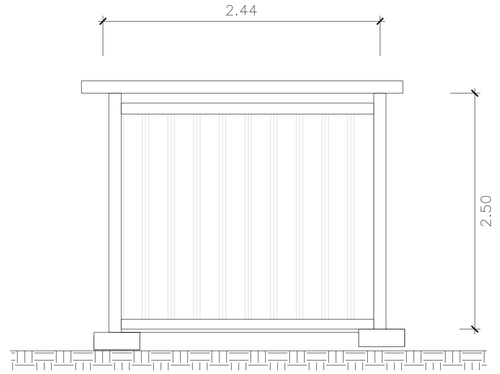

3 ELEVACIÓN 2 LATERAL DERECHA
ESC 1:25

NOTAS:

DIMENSIONES EN METROS.
1.LA BODEGA CONTARÁ CON PISO DE ACERO AL CARBONO PLEGADO DE 0,8 mm, CON BANDEJA DE CONTENCIÓN Y GRATING SOBRE PERFILES METÁLICOS.
2. SE CONSIDERA DRENAJE MEDIANTE VÁLVULA DE BOLA DE 1", CON PENDIENTE DE 2% HACIA DRENAJE.
3.LOS MUROS SERÁN DE ACERO AL CARBONO PLEGADO DE 0,8 mm, CON REVESTIMIENTO INTERIOR DE PLANCHAS DE MATERIAL INERTE.
4.LA CUBIERTA ESTARÁ CONFORMADA POR ESTRUCTURA METÁLICA PROPIA DEL CONTENEDOR, CON REVESTIMIENTO DE PLANCHA DE MATERIAL INERTE DE 10 mm.
5.EL RECINTO CONTARÁ CON VENTILACIÓN NATURAL MEDIANTE CELOSÍAS DE ACERO AL CARBONO DE 0,8 mm.
6.LA BODEGA CONTARÁ CON PUERTA DE ACCESO Y SISTEMA DE CIERRE CON CANDADO.
7.SE INSTALARÁN ENVASES Y CONTENEDORES DEBIDAMENTE IDENTIFICADOS Y ETIQUETADOS PARA EL ALMACENAMIENTO DE RESIDUOS PELIGROSOS.
8.LA BODEGA CONTARÁ CON SEÑALIZACIÓN DE SEGURIDAD DE ACUERDO CON LA NCh 2190 Y UN EXTINTOR DE INCENDIO 4A TIPO PQS DE 10 kg.
9.LAS TERMINACIONES CONSIDERARÁN 2 CAPAS DE ANTICORROSIVO EPÓXICO, 4 CAPAS DE PINTURA INTUMESCENTE Y 2 CAPAS DE ESMALTE SINTÉTICO PARA EXPOSICIÓN A LA INTEMPERIE.

CUADRO DE SUPERFICIES

RECINTO	SUPERFICIE (m²)
BODEGA RESPEL	29,74

PERMISO AMBIENTAL SECTORIAL (PAS) 142
Declaración de Impacto Ambiental
EIA MEJORAMIENTO RUTA 68: SANTIAGO – PEAJE LO PRADO

PLANTA Y ELEVACIONES BODEGA RESPEL

FORMATO LAMINA	ESCALA	LÁMINA
A1	INDICADAS	1 – 1

Ruta 68 a la costa

GAC