DECLARACIÓN DE IMPACTO AMBIENTAL

INCORPORACIÓN LÍNEA DE TRANSMISIÓN SE ALFA SOLAR-SE KIMAL 2X220 KV

APÉNDICE A

PERMISO AMBIENTAL SECTORIAL 138

Noviembre 2026

Carlos Tamayo	**Paulina Brugerolles**	**Fernando Valdés**
ELABORADO POR	**REVISADO POR**	**APROBADO POR**
Especialistas Permisos Sectoriales	**Jefe de Proyectos**	**Gerente Área de Negocios Ambientales**
Applus+		

448.740 448.760 448.780 448.800 448.820

7.537.880 7.537.860 7.537.840 7.537.820 7.537.800

N


AP-1 AP-2 AP-4 AP-3

ÁREA PLANTA AS

Subestación Sur

O&M

GARITA DE CONTROL ACCESO

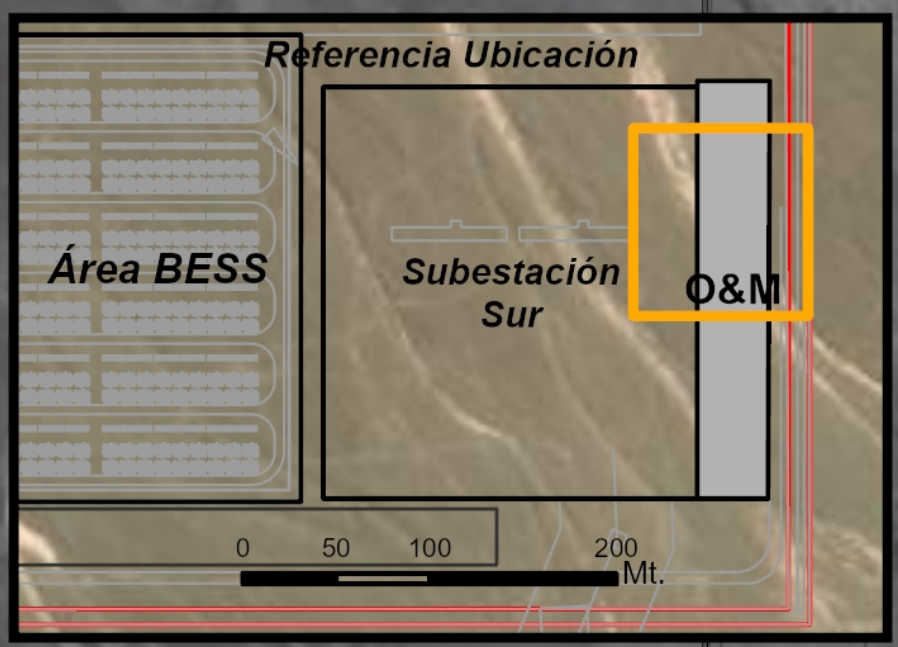

Leyenda

- Límites Parque Solar
- IIFF Sur
- Instalaciones
- Estanque AP

Datos Cartográficos:

Sistema Coordenado: UTM
Datum: WGS 1984
Huso: 19 Sur.
Escala: 1:700

ATLAS RENEWABLE ENERGY

Applus+

0 5 10 20 Mt.

448.740 448.760 448.780 448.800 448.820

430.000 435.000 440.000 445.000 450.000

7.540.000

7.535.000

7.530.000

7.525.000

N

Parque Solar

O&M

Ruta 24

Ruta 5

17,5 KM.

Línea Proyectada

B-180

María Elena

B-168

S/R-B-18

Leyenda

- Distancia María Elena
- Red Vial Estructurante
- Límite Urbano María Elena

Instalaciones Parque Solar

- Línea Alfa Crucero RCA Aprobada
- Parque Solar RCA Aprobada
- Subestación Kimal
- Zona Línea Proyectada


Datos Cartográficos:

Sistema Coordenado: UTM
Datum: WGS 1984
Huso: 19 Sur.
Escala: 1:160.000

ATLAS RENEWABLE ENERGY

Applus+

0 1.000 2.000 4.000 Mt.

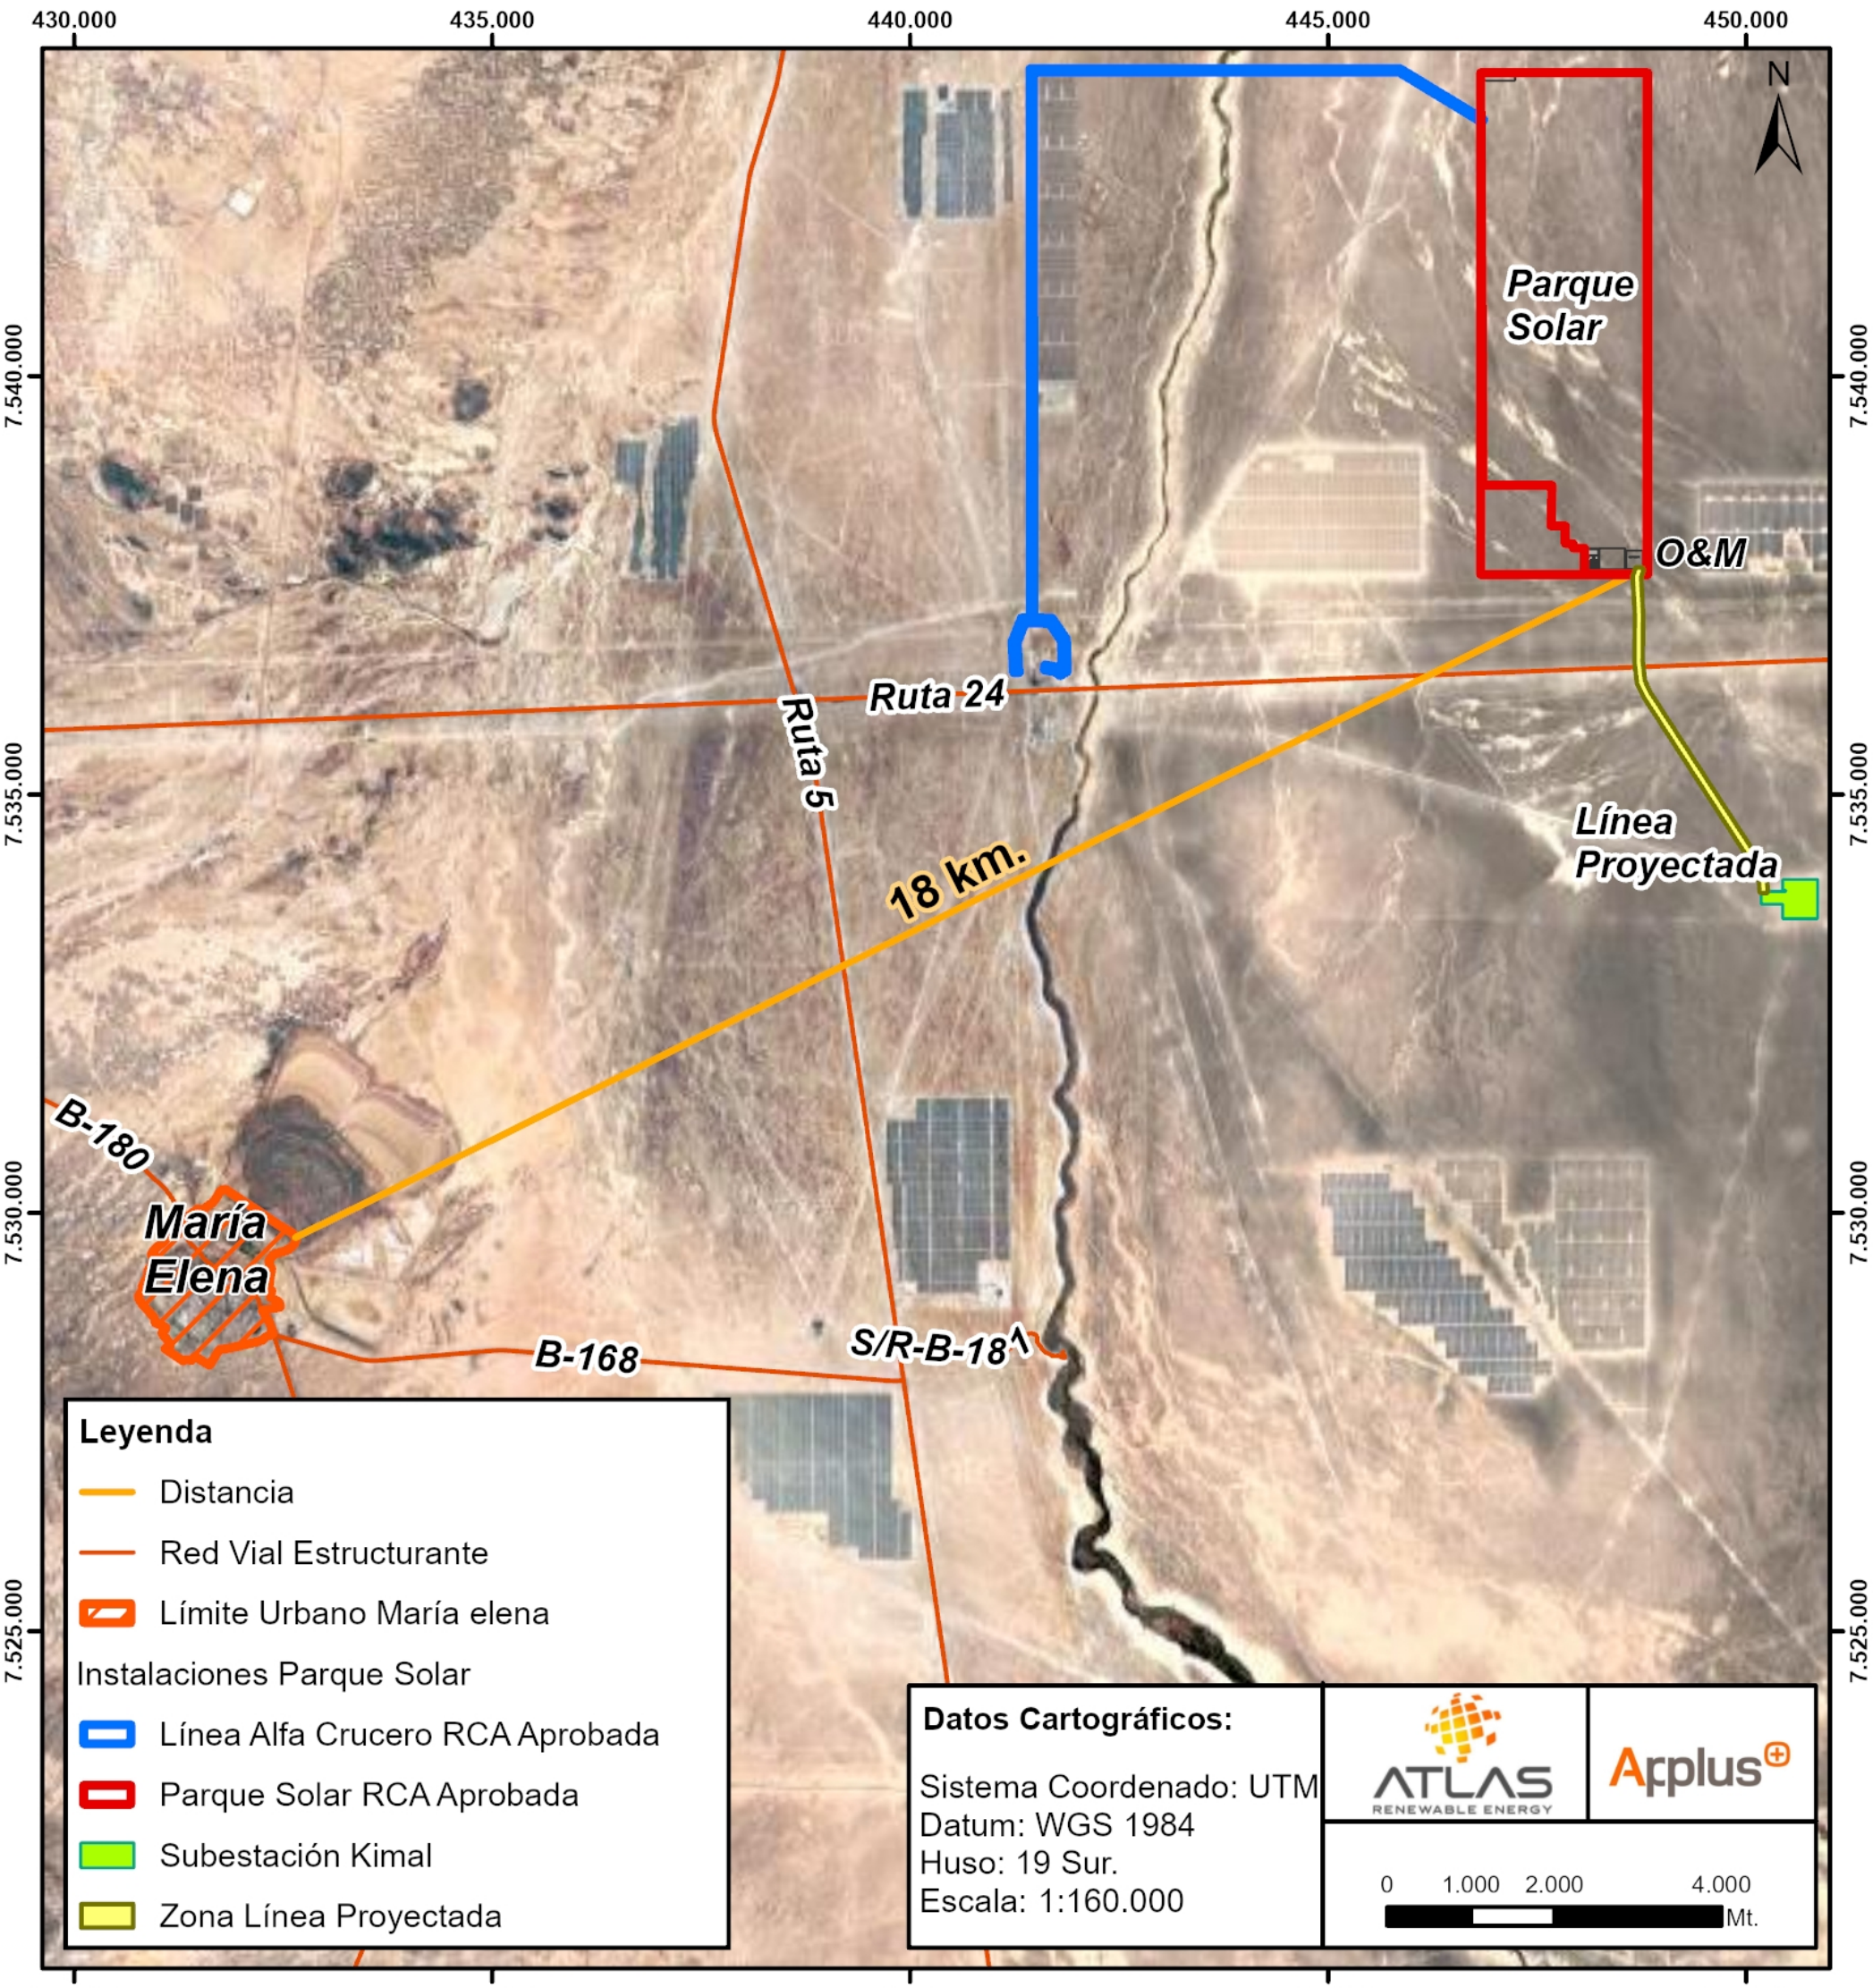
430.000
435.000
440.000
445.000
450.000
7.540.000
7.535.000
7.530.000
7.525.000
N
Parque Solar
O&M
Ruta 24
Ruta 5
18 km.
Línea Proyectada
B-180
María Elena
B-168
S/R-B-18
Leyenda
Distancia
Red Vial Estructurante
Límite Urbano María elena
Instalaciones Parque Solar
Línea Alfa Crucero RCA Aprobada
Parque Solar RCA Aprobada
Subestación Kimal
Zona Línea Proyectada
Datos Cartográficos:
Sistema Coordenado: UTM
Datum: WGS 1984
Huso: 19 Sur.
Escala: 1:160.000
ATLAS RENEWABLE ENERGY
Applus
0 1.000 2.000 4.000
Mt.

448.100 448.120 448.140 448.160

7.537.740 7.537.720 7.537.700 7.537.680

PTAS

PTA

AREA
PLANTA AS

S1-1 S1-2
SANITARIOS
H-M 01
S1-4 S1-3

S2-1 S2-2
SANITARIOS
H-M 02
S2-4 S2-3

S3-1 S3-2
SANITARIOS
H-M 03
S3-4 S3-3

OFICINA
01

IIFF SUR

S4-1 S4-2
SANITARIOS
H-M 04
S4-4 S4-3

OFICINA
02

N

BODEGA
SUSPEL 01

BODEGA
RESPEL 02

BODEGA
RESPEL 01

RA-1 RA-2
ALMACENAMIENTO RSD ABIERTO
TECHADO
RA-4 RA

GARITA DE
CONTROL

Referencia Ubicación

IIFF
SUR

Área BESS

Subestación
Sur

O&M

0 50 100 200
Mt.

Leyenda

Límites Parque Solar

IIFF Sur

Instalaciones

Instalaciones PAS

Datos Cartográficos:

Sistema Coordenado: UTM
Datum: WGS 1984
Huso: 19 Sur.
Escala: 1:600

ATLAS RENEWABLE ENERGY

Applus+

0 2,5 5 10 15
Mt.

448.100 448.120 448.140 448.160

448.100 448.120 448.140 448.160

7.537.740 7.537.720 7.537.700 7.537.680

AP-1 AP-2 AP-3 AP-4

A B C D

PTAS

AREA
PLANTA AS

IIFF SUR

SANITARIOS
H-M 01

SANITARIOS
H-M 02

SANITARIOS
H-M 03

OFICINA
01

SANITARIOS
H-M 04

OFICINA
02

BODEGA
SUSPEL 01

BODEGA
RESPEL 02

BODEGA
RESPEL 01

ALMACENAMIENTO
RSD ABIERTO
TECHADO

N

Referencia Ubicación

IIFF
SUR

Área BESS

Subestación
Sur

O&M

0 50 100 200
Mt.

Leyenda

- Instalaciones PAS
- Límites Parque Solar
- IIFF Sur
- Instalaciones

Datos Cartográficos:

Sistema Coordenado: UTM
Datum: WGS 1984
Huso: 19 Sur.
Escala: 1:600


ATLAS RENEWABLE ENERGY

Applus+

0 2,5 5 10 15
Mt.

PLANO EMPLAZAMIENTO INSTALACIONES DE FAENA

ESCALA 1:5000

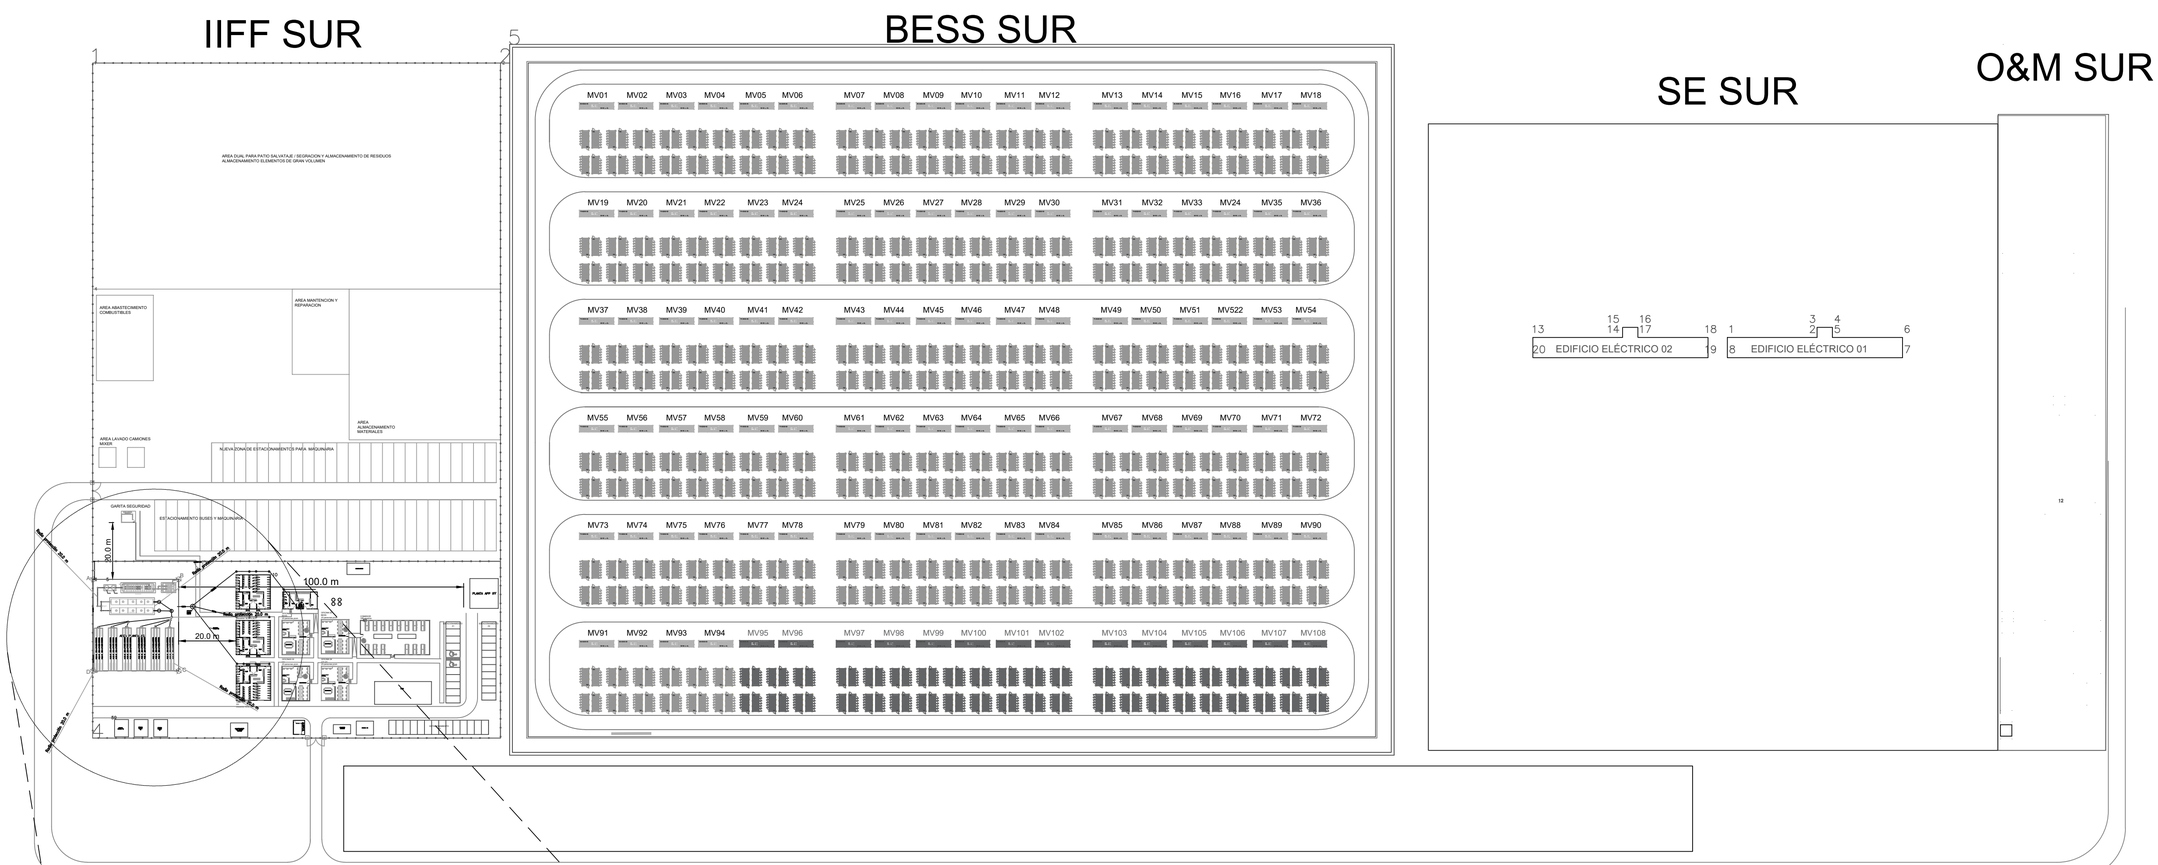


INSTALACIÓN	UBICACION	VERTICE	X	Y
PTAS	IIFF	A	448.104	7.537.746
		B	448.116	7.537.746
		C	448.116	7.537.742
		D	448.104	7.537.742

NOTA: NO EXISTEN CURSOS DE AGUA, CAPTACIÓN U OTRAS INSTALACIONES DENTRO DEL RADIO DE PROTECCIÓN.

SIMBOLOGÍA

DRENES
CAMARA DISTRIBUIDORA DE DRENES
CAMARA DE INSPECCIÓN DOMICILIARIA PROYECTADA
PTAS PROYECTADA
ESTANQUES ACUMULADORES
CAÑERIA PROYECTADA
SENTIDO ESCURRIMIENTO
INODORO
LAVAMANOS
DUCHAS

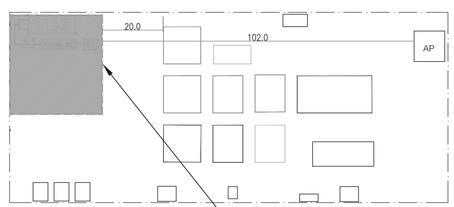

PLANO DE UBICACIÓN

ESC: 1/1000

PROYECTO DE INSTALACIÓN ALCANTARILLADO

PROYECTO:PFV ALFA KIMAL II.FF. | LAMINA

N° 1 | FECHA: OCTUBRE 2026. | ANEXO 1

AVISO DE INICIO | N° | FECHA

CERTIFICADO DE FACTIBILIDAD :

PROPIETARIO : PARQUE FOTOVOLTAICO ALFA KIMAL

DIRECCIÓN :

COMUNA :

UBICACION

N O E S

FIRMAS

PROYECTISTA

Nombre : CRISTOPHER BECERRA C.
Profesión : CONSTRUCTOR CIVIL
RUT : 16.946.559-2
Domicilio : SAN MARTIN N°745, OF 301

PROPIETARIO

NOMBRE:
RUT :
REP. LEGAL :
RUT :
DOMICILIO :

CONTRUCTORA

Nombre :
Email :
RUT :
Domicilio :

PROYECTO DEFINITIVO
CERTIFICADO DE RECEPCION

N° _____ FECHA: _____

FIRMA EMPRESA DE SERVICIOS SANITARIOS