

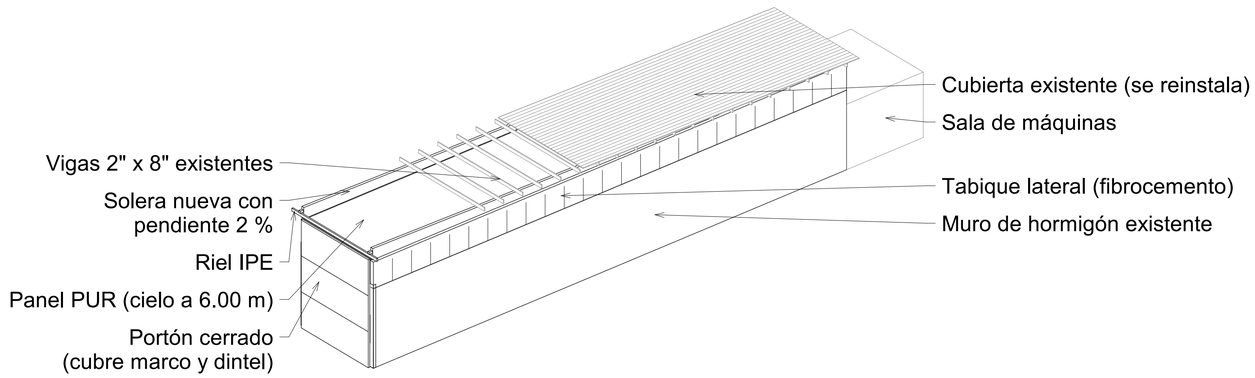


1 Vista 3D Búnker Tipo Antiguo cerrado
1 : 150

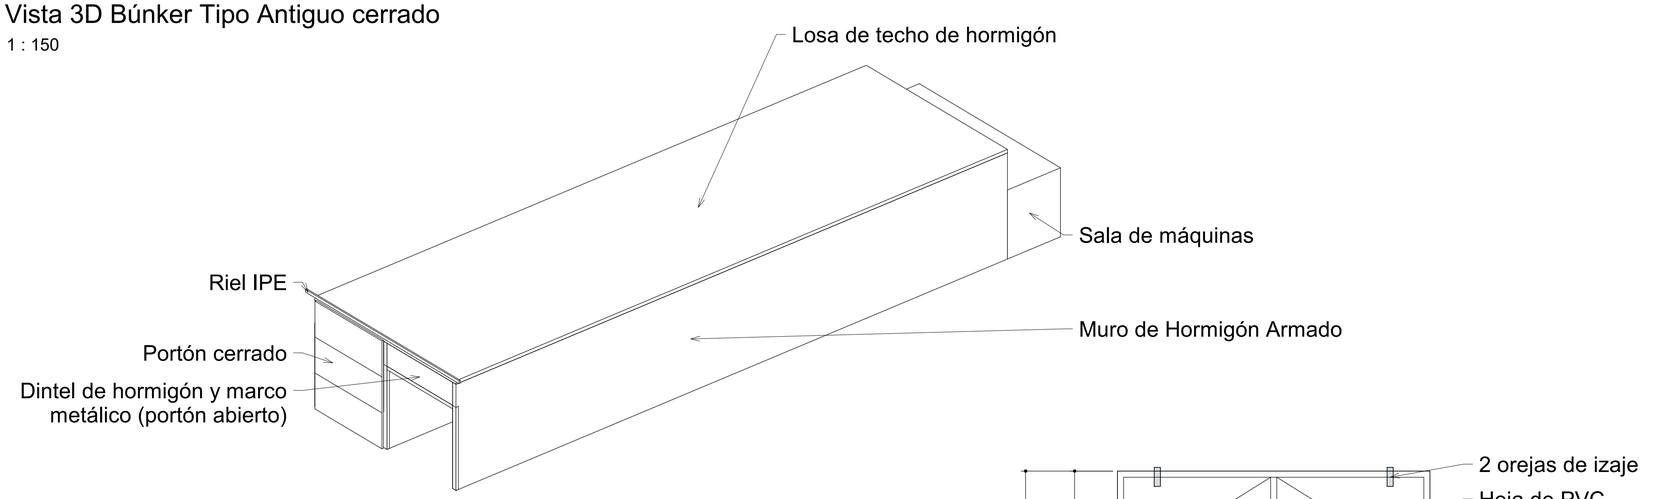

2 Vista 3D Búnkeres Tipo Nuevo
1 : 150

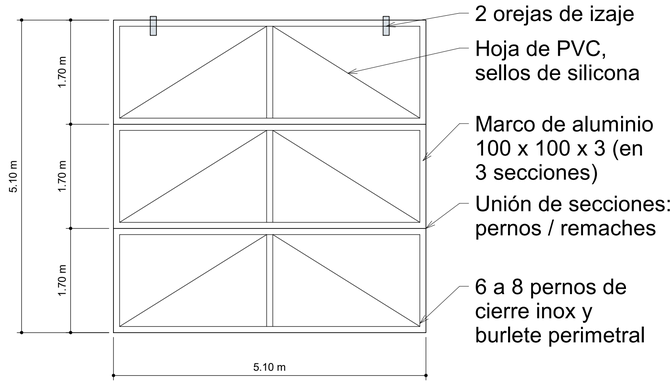

Se abre levantándolo con el carro (palancas hidráulicas manuales) y corriéndolo por el riel.

3 Portón DMP levadizo-corredizo 5.10 x 5.10 m - elevación
1 : 50


www.naturesfarm.cl

Consultor
Dirección
Dirección
Teléfono
Fax
Correo electrónico

Consultor
Dirección
Dirección
Teléfono
Fax
Correo electrónico

Todas las coordenadas indicadas corresponden a Coordenadas UTM Datum WGS 84 - Huso 19 Sur

Ubicación / Emplazamiento

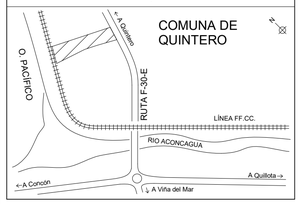

INVERSIONES BOSQUES DEL MAUCO S.A.

RUT : 96.970.470-6

Camino Concón-Quintero S/N Parcela N°40, Ex-Fundo Las Gaviotas, Quintero

N° ROL : 271-25

EX-FUNDO LAS GAVIOTAS, PARCELA N° 40, RUTA F-30-E, COMUNA DE QUINTERO

Fermentación (Búnkeres)

Número de proyecto 0000

Profesional/es:
Daniel Venegas Dachelet

Comprobado por
Verificador

Fecha
28/10/2026

SMA097

Escala
Como se indica