
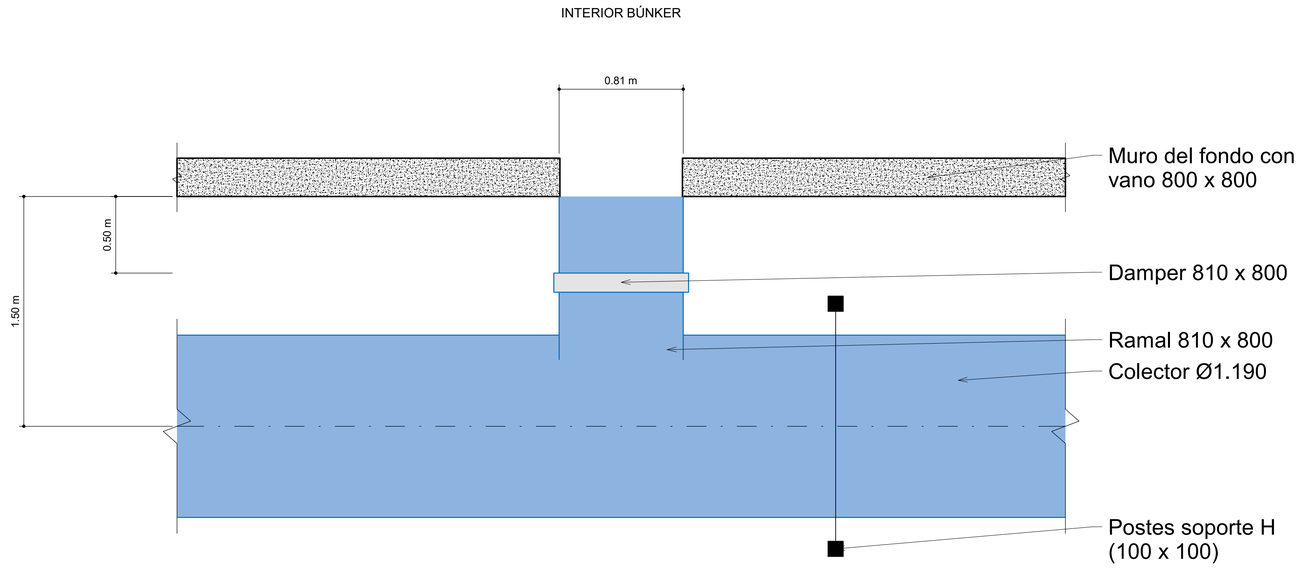


1 Conexión búnker - colector de extracción - planta

1 : 20

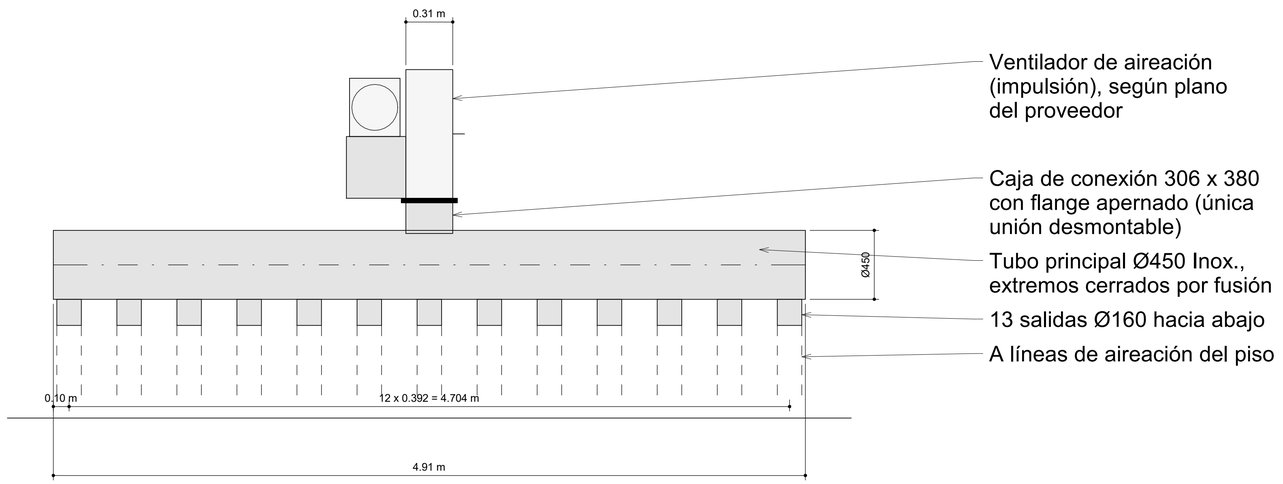

En A a F el manifold tiene 7 salidas (una por línea de aireación).
Va en la sala de máquinas, junto al muro del fondo.

2 Manifold de aireación con ventilador (G, H, I, J y K: 13 salidas)

1 : 20


www.naturesfarm.cl

Consultor
Dirección
Dirección
Teléfono
Fax
Correo electrónico

Consultor
Dirección
Dirección
Teléfono
Fax
Correo electrónico

Todas las coordenadas indicadas corresponden a Coordenadas UTM Datum WGS 84 - Huso 19 Sur

Ubicación / Emplazamiento

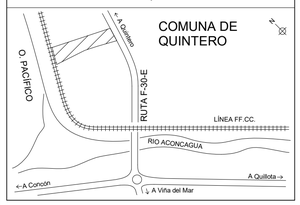

INVERSIONES BOSQUES DEL MAUCO S.A.

RUT : 96.970.470-6

Camino Concón-Quintero S/N Parcela N°40, Ex-Fundo Las Gaviotas, Quintero

N° ROL : 271-25

EX-FUNDO LAS GAVIOTAS, PARCELA N° 40, RUTA F-30-E, COMUNA DE QUINTERO

Fermentación (Búnkeres)

Número de proyecto 0000

Profesional/es:
Daniel Venegas Dachelet

Comprobado por
Verificador

Fecha 28/10/2026

SMA100

Escala 1 : 20