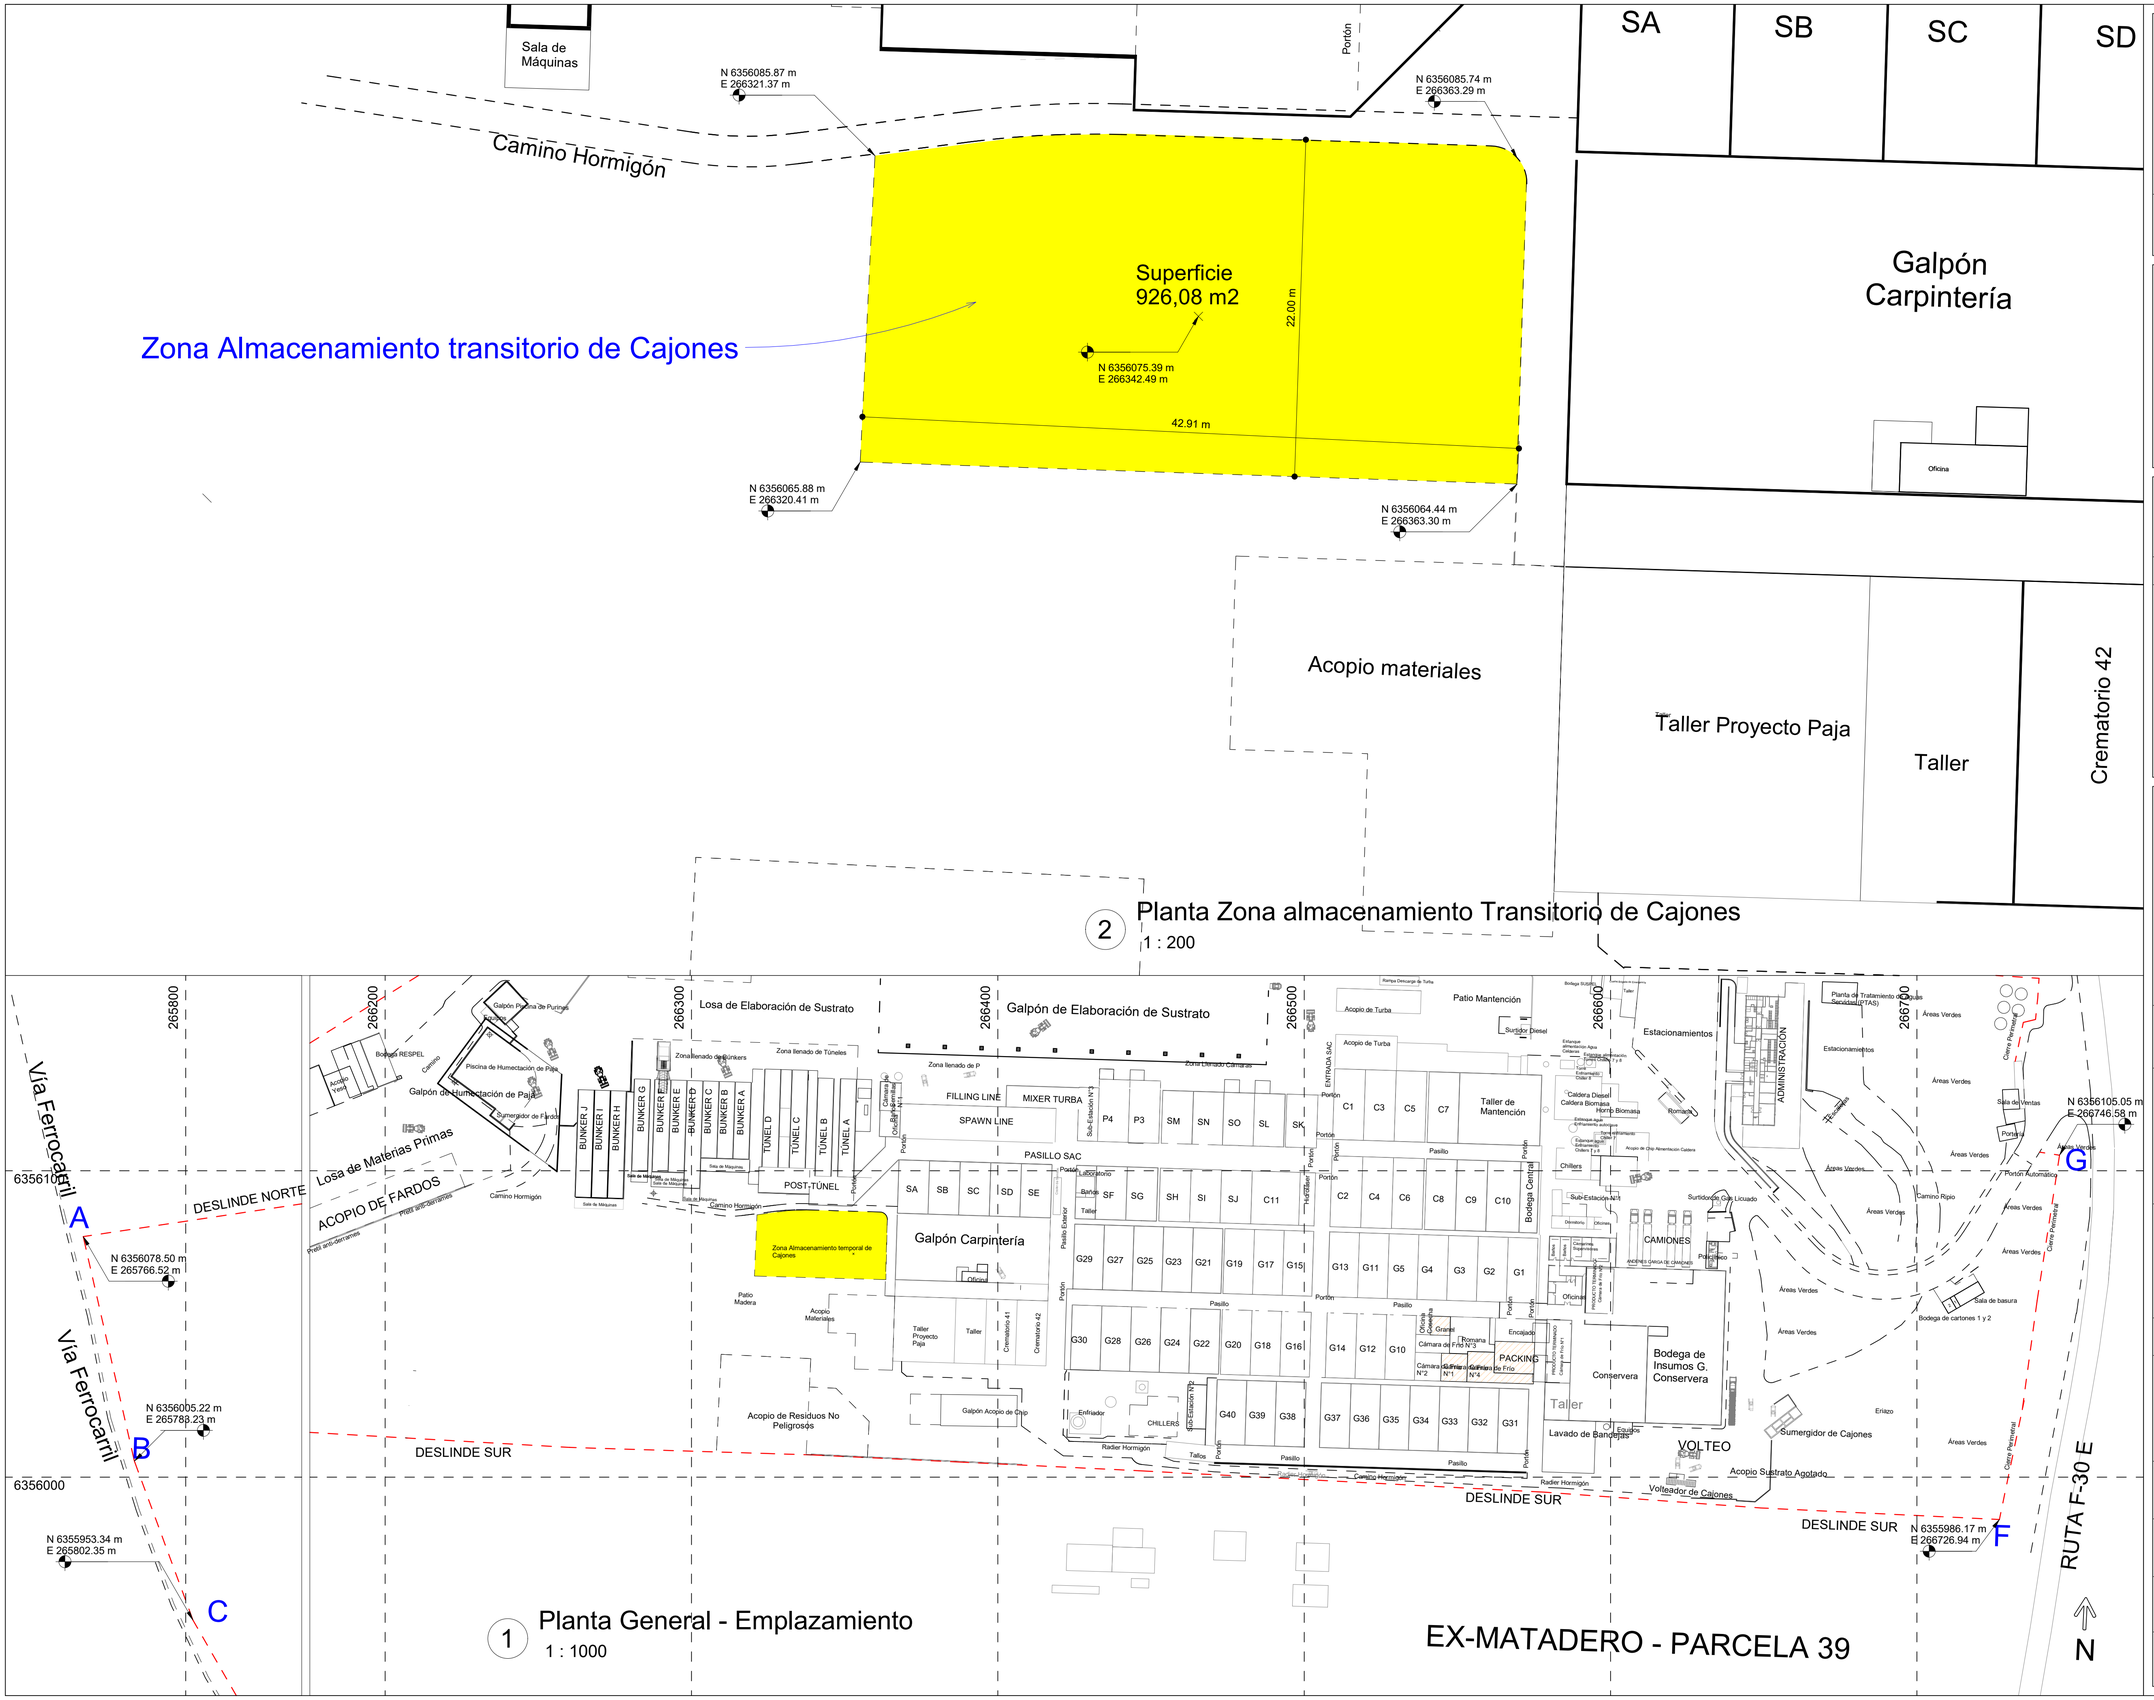

2 Planta Zona almacenamiento Transitorio de Cajones
1 : 200

1 Planta General - Emplazamiento
1 : 1000

EX-MATADERO - PARCELA 39

www.naturesfarm.cl

Consultor
Dirección
Dirección
Teléfono
Fax
Correo electrónico

Consultor
Dirección
Dirección
Teléfono
Fax
Correo electrónico

Todas las coordenadas indicadas corresponden a Coordenadas UTM Datum WGS 84 - Huso 19 Sur

Ubicación / Emplazamiento

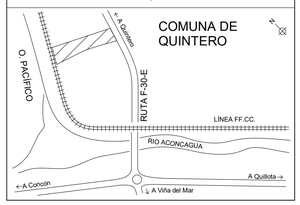

INVERSIONES BOSQUES DEL MAUCO S.A.

RUT : 96.970.470-6

Camino Concón-Quintero S/N Parcela N°40, Ex-Fundo Las Gaviotas, Quintero

N° ROL : 271-25

EX-FUNDO LAS GAVIOTAS, PARCELA N° 40, RUTA F-30-E, COMUNA DE QUINTERO

Zona de Almacenamiento transitorio de Cajones

Número de proyecto 0000

Profesional/es:
Daniel Venegas Dachelet
Ingeniero en Construcción
Paula González Leiva
Ingeniero en Medio Ambiente

Comprobado por
Ricardo Pérez Corvalán
Gerente Nature's Farm

Fecha 28/10/2026

A109

Escala Como se indica