
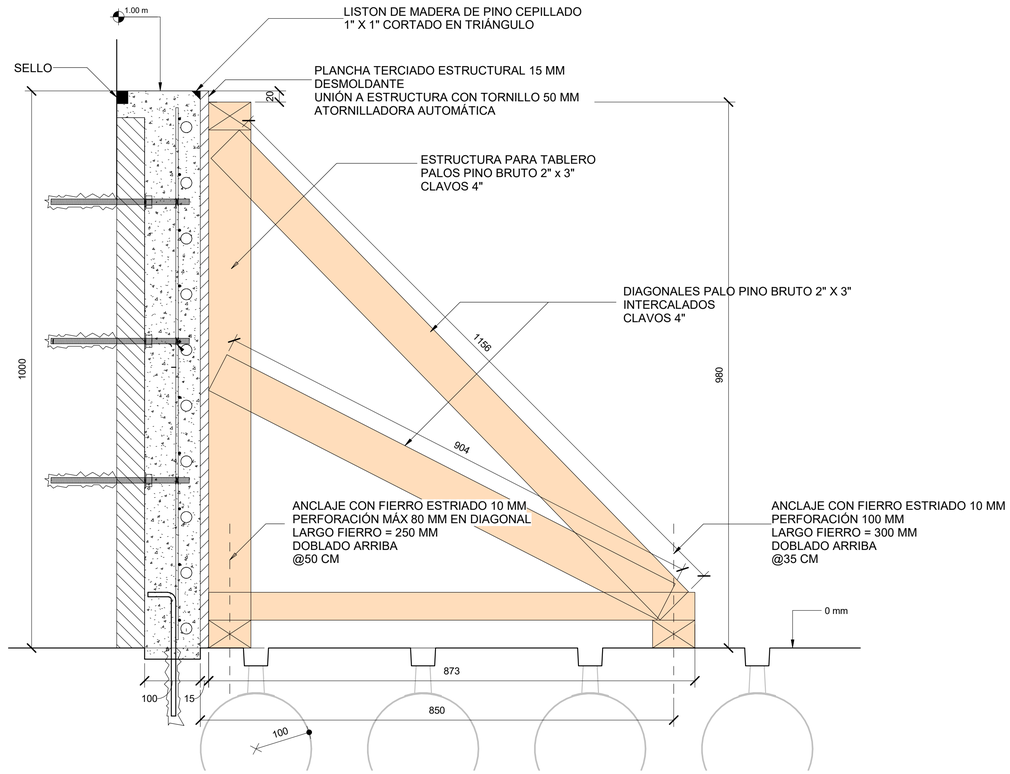


3 - Detalle Moldaje 1:5

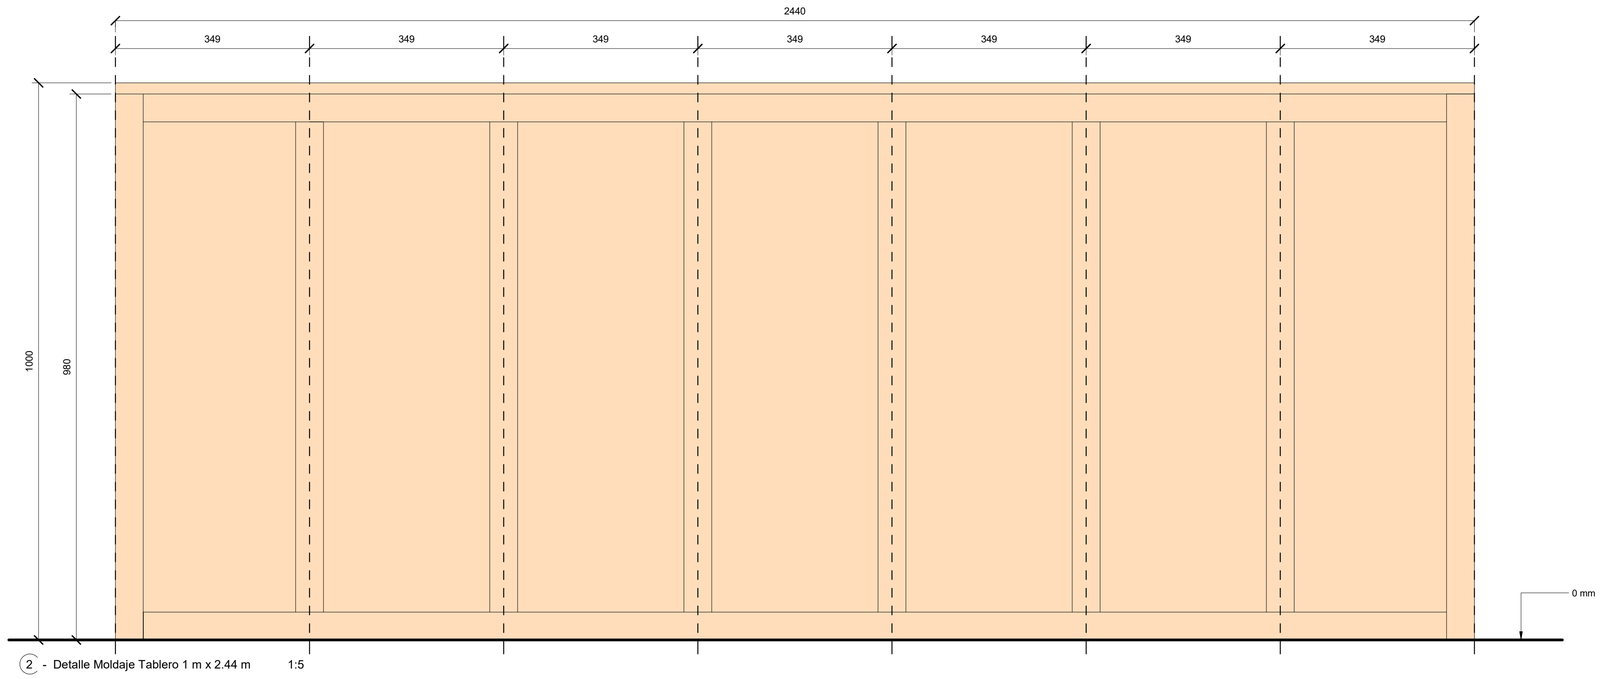

2 - Detalle Moldaje Tablero 1 m x 2.44 m 1:5

Bosques del Mauco

www.naturesfarm.cl

Consultor	Consultor
Dirección	Dirección
Dirección	Dirección
Teléfono	Teléfono
Fax	Fax
Correo electrónico	Correo electrónico

Consultor	Consultor
Dirección	Dirección
Dirección	Dirección
Teléfono	Teléfono
Fax	Fax
Correo electrónico	Correo electrónico

N.º	Descripción	Fecha

Ubicación

Parcela 40, Ex-Fundo Las Gaviotas, Ruta F-30, Quintero

Nature's Farm

Ex-Fundo Las Gaviotas, Parcela N°40, Ruta F-30-E, Quintero. Rol: 271-25

Muros Calefaccionados Túneles A, B y C

Número de proyecto	100
Fecha	20/07/2021
Dibujado por	Autor
Verificado por	Verificador

A181

Escala 1 : 5

13-03-2025 9:16:37