

Acceso Policlínico

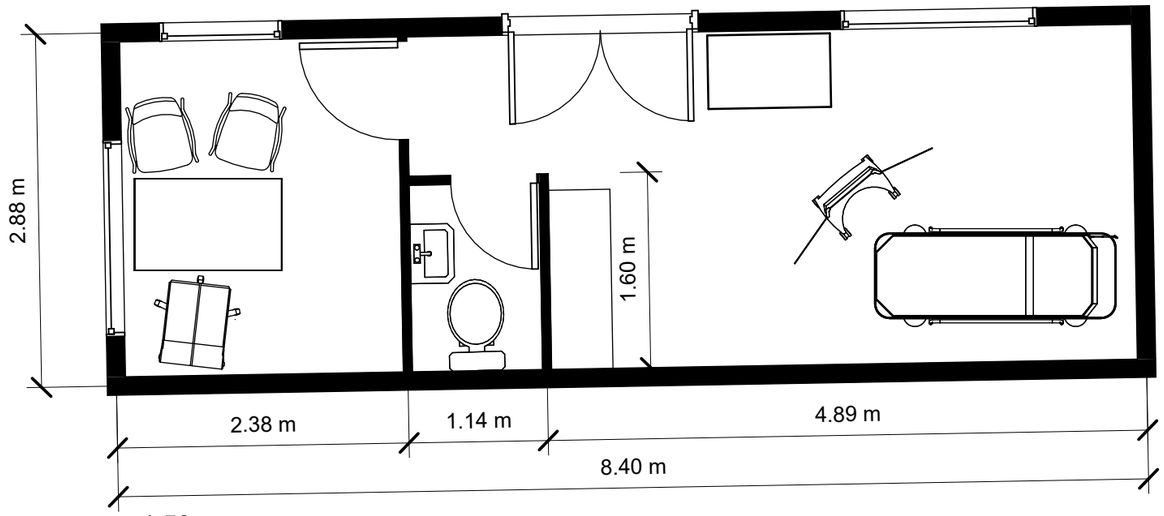

Sector Andenes de Carga


POLICLÍNICO BOSQUES DEL MAUCO - PLANTA

1:50

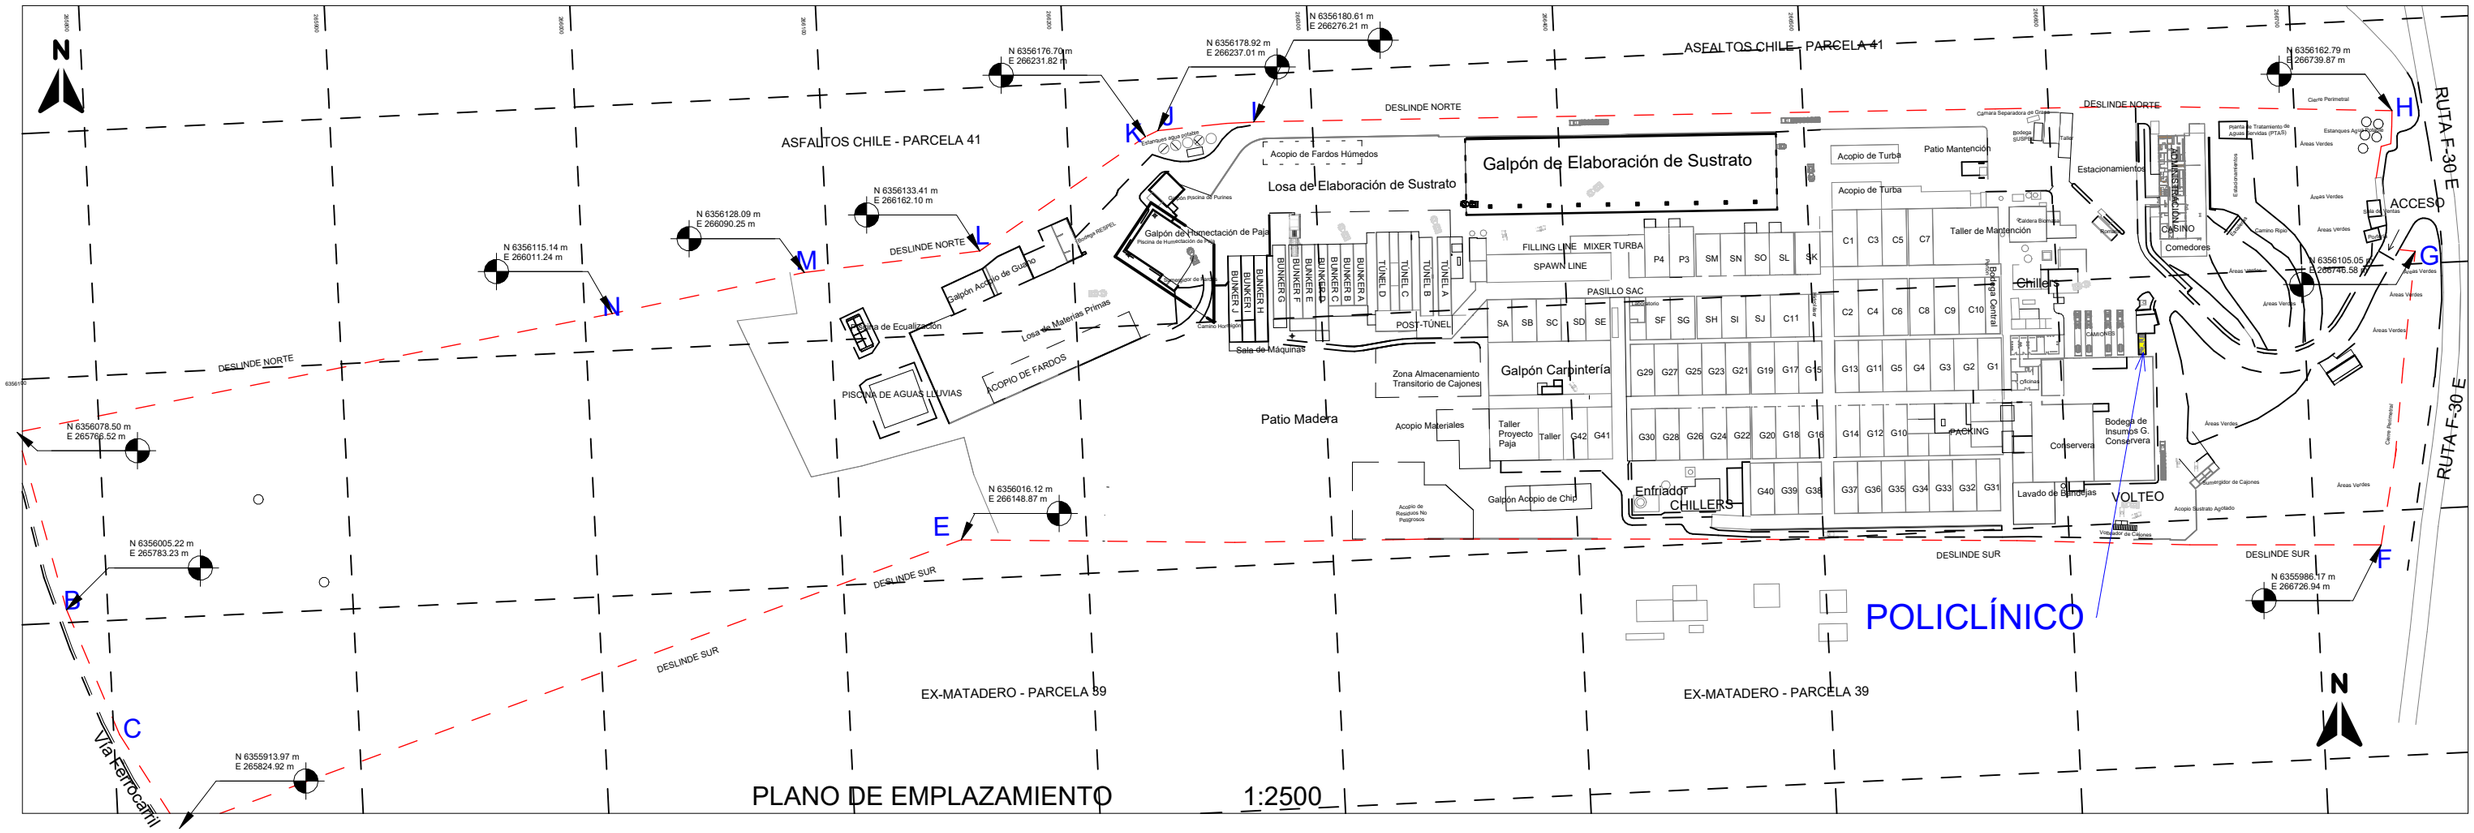

PLANO DE EMPLAZAMIENTO 1:2500

Inversiones Bosques del Mauco S.A.

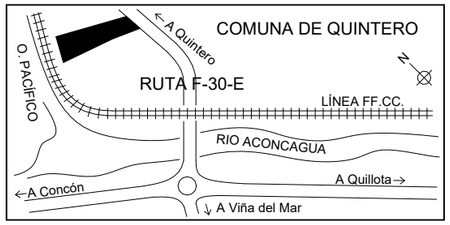

Nature's Farm

EX-FUNDO LAS GAVIOTAS, PARCELA N°40,
RUTA F-30-E, QUINTERO

.

Policlínico

Número de proyecto	0000
Fecha	28/10/2026
Elaborado por	Daniel Venegas Dachelet
	Verificador

Nombre y Firma Profesional

Daniel Venegas Dachelet
Ingeniero Constructor

A191

Escala Como se indica

29-10-2026 2:41:10