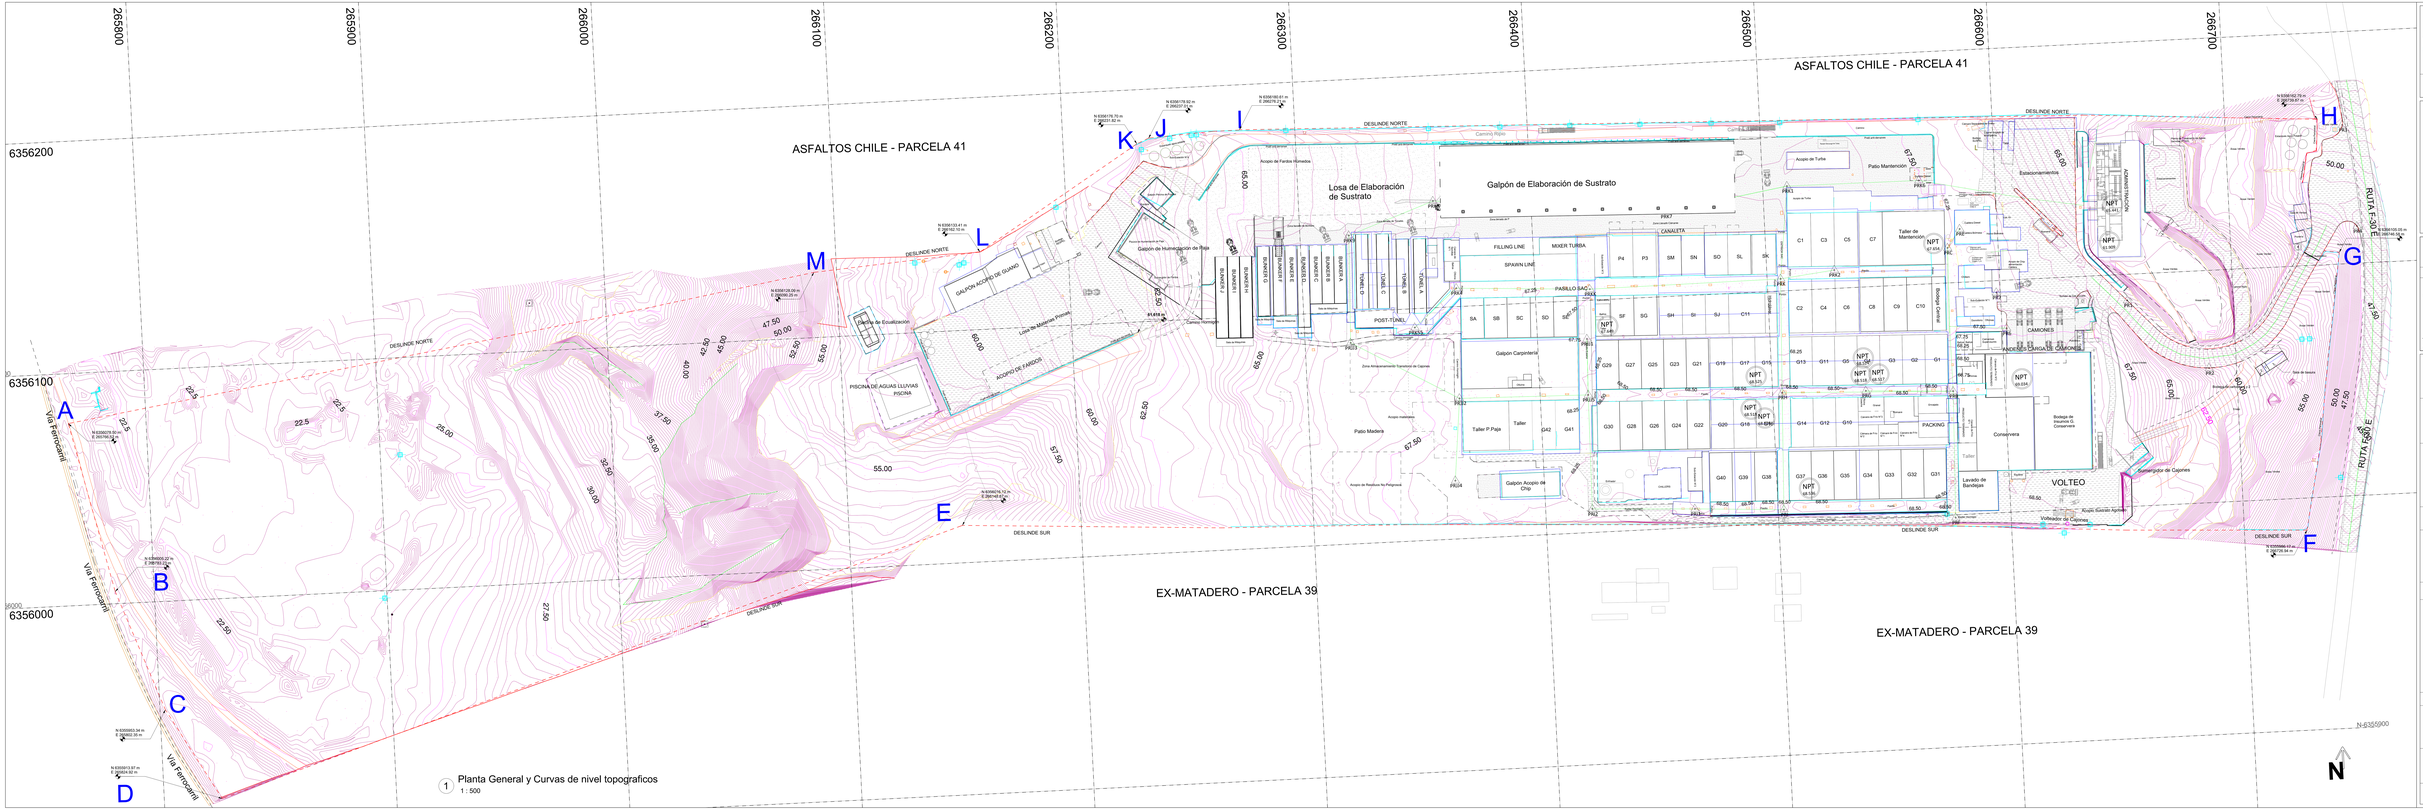


1 Planta General y Curvas de nivel topograficos
1 : 500

Bosques del Mauco
Nature's Farm

www.naturesfarm.cl

Consultor
Dirección
Dirección
Telefono
Fax
Correo electrónico

Consultor
Dirección
Dirección
Telefono
Fax
Correo electrónico

Todas las coordenadas indicadas corresponden a Coordenadas UTM Datum WGS 84 - Huso 19 Sur

Ubicación / Emplazamiento

COMUNA DE QUINTERO

INVERSIONES BOSQUES DEL MAUCO S.A.

Nombre Proyecto

Declaración de Impacto Ambiental "Actualización de planta de champiñones" NATURE'S FARM

Número de proyecto 0000

Dirección Proyecto

EX-FUNDO LAS GAVIOTAS, PARCELA N° 43, RUTA F-30-E, COMUNA DE QUINTERO

Rol de Avalúo 271-532

Nombre del plano

Curvas de Nivel

Fecha 28/10/2026

Desarrollador Proyecto

Daniel Venegas Dachelet
Ingeniero Constructor

Paula González Silva
Ingeniero en Medio Ambiente

Fecha emisión del plano 29-10-2026 2:36:16

Comprobado por

Ricardo Pérez Corvalán
Ingeniero Constructor
Director Administración y Finanzas
Consejo Regional del Maipo S.A.

SMA005

Escala 1 : 500