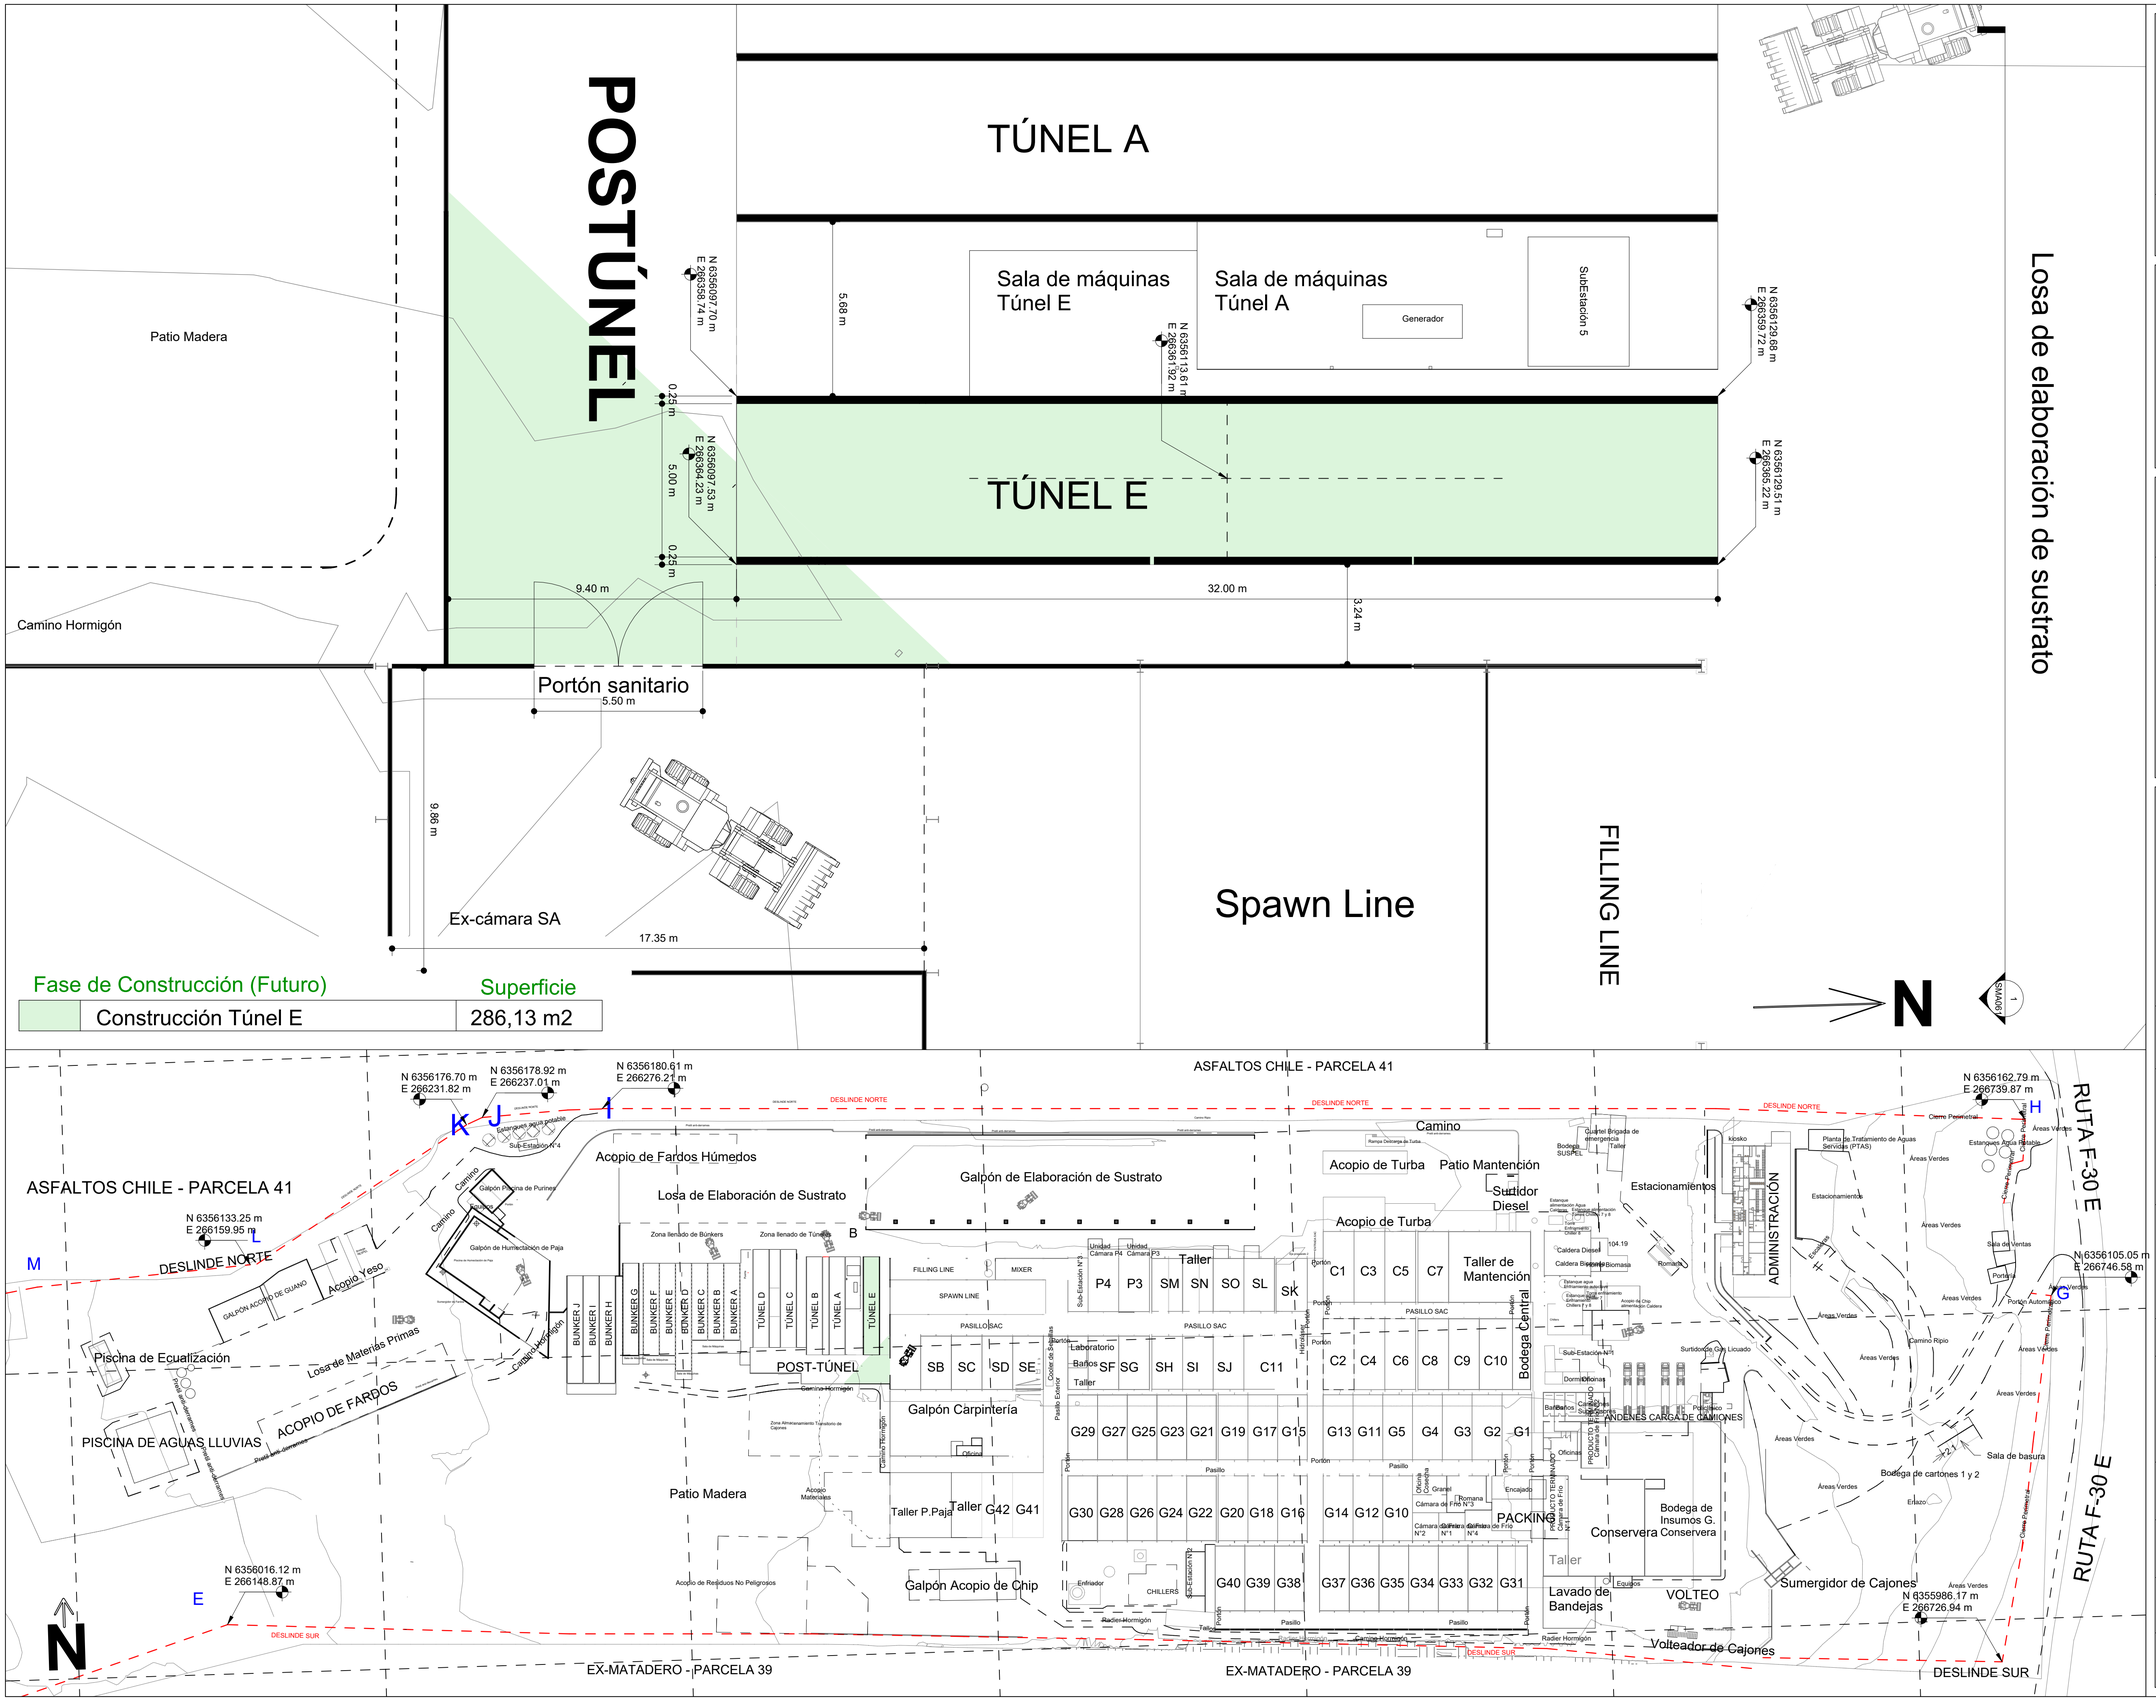

POSTÚNEL
TÚNEL A
TÚNEL E
Sala de máquinas Túnel E
Sala de máquinas Túnel A
Generador
SubEstación 5
5.68 m
0.25 m
5.00 m
0.25 m
N 6356097.70 m E 286358.74 m
N 6356097.53 m E 286394.23 m
N 6356113.61 m E 286361.92 m
N 6356129.68 m E 286359.72 m
N 6356129.51 m E 286365.22 m
Losa de elaboración de sustrato
Patio Madera
Camino Hormigón
9.40 m
32.00 m
3.24 m
Portón sanitario
5.50 m
9.86 m
Ex-cámara SA
17.35 m
Spawn Line
FILLING LINE
Losa de elaboración de sustrato
Fase de Construcción (Futuro)
Superficie
Construcción Túnel E
286,13 m2
N
SHADE
ASFALTOS CHILE - PARCELA 41
DESLINDE NORTE
N 6356176.70 m E 266231.82 m
N 6356178.92 m E 266237.01 m
N 6356180.61 m E 266276.21 m
N 6356133.25 m E 266159.95 m
N 6356016.12 m E 266148.87 m
N 6356162.79 m E 266739.87 m
N 6356105.05 m E 266746.58 m
N 6355986.17 m E 266726.94 m
Acopio de Fardos Húmedos
Galpón de Elaboración de Sustrato
Galpón Piscina de Purines
Galpón de Humectación de Paja
Sub-Estación N°4
Estanques agua potable
Zona llenado de Bunkers
Zona llenado de Túneles
BUNKER J
BUNKER I
BUNKER H
BUNKER G
BUNKER F
BUNKER E
BUNKER D
BUNKER C
BUNKER B
BUNKER A
TÚNEL D
TÚNEL C
TÚNEL B
TÚNEL A
TÚNEL E
POST-TÚNEL
FILLING LINE
MIXER
SPAWN LINE
PASILLO SAC
Sub-Estación N°3
Unidad Cámara P4
Unidad Cámara P3
Taller
P4 P3 SM SN SO SL SK
C1 C3 C5 C7
C2 C4 C6 C8 C9 C10
Taller de Mantención
Bodega Central
Acopio de Turba
Patio Mantención
Surtidor Diesel
Camino
Galpón Acopio de Chip
Galpón Carpintería
Taller P.Paja
Taller G42 G41
Patio Madera
Acopio Materiales
Acopio de Residuos No Peligrosos
Laboratorio
Baños
Taller
SB SC SD SE
SF SG SH SI SJ C11
G29 G27 G25 G23 G21 G19 G17 G15
G30 G28 G26 G24 G22 G20 G18 G16
G13 G11 G5 G4 G3 G2 G1
G14 G12 G10
G40 G39 G38
G37 G36 G35 G34 G33 G32 G31
Oficinas
Oficina Cocina
Granel
Encajado
Romana
Cámara de Frío N°3
Cámara de Frío N°2
Cámara de Frío N°1
Cámara de Frío N°4
PACKING
PRODUCTO TERMINADO Cámara de Frío N°1
Conservera Conservera
Taller
Lavado de Bandejas
VOLTEO
Volteador de Cajones
Sumergidor de Cajones
Enfriador
CHILLERS
Sub-Estación N°2
Radier Hormigón
Cierre Perimetral
Cierre Perimetral
Cierre Perimetral