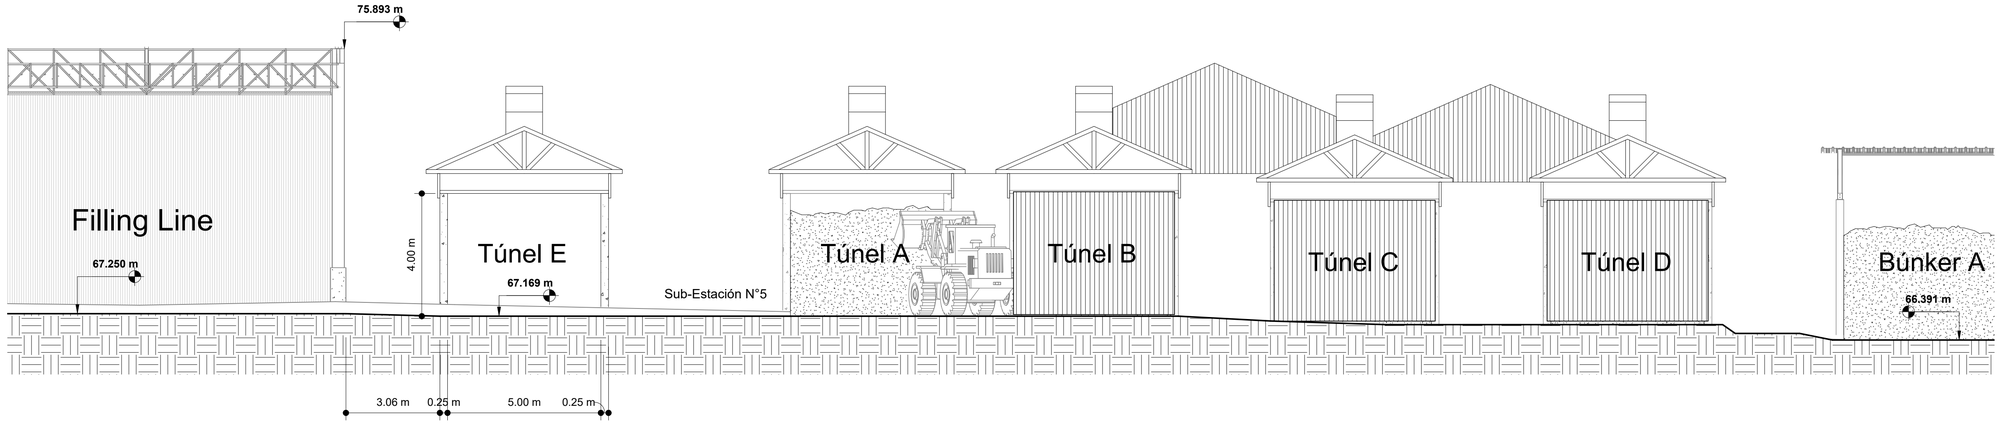


1 Elevación Norte Construcción Túnel E
1 : 100

www.naturesfarm.cl

Consultor
Dirección
Dirección
Teléfono
Fax
Correo electrónico

Consultor
Dirección
Dirección
Teléfono
Fax
Correo electrónico

Todas las coordenadas indicadas corresponden a Coordenadas UTM Datum WGS 84 - Huso 19 Sur

Ubicación / Emplazamiento



INVERSIONES BOSQUES DEL MAUCO S.A.

RUT : 96.970.470-6

Camino Concón-Quintero S/N Parcela N°40, Ex-Fundo Las Gaviotas, Quintero

N° ROL : 271-25

EX-FUNDO LAS GAVIOTAS, PARCELA N° 40, RUTA F-30-E, COMUNA DE QUINTERO

Construcción Túnel E

Número de proyecto 0000

Profesional/es:
Daniel Venegas Dachelet

Comprobado por
Ricardo Pérez Corvalán

Ricardo Pérez Corvalán
Gerente Administración y Finanzas
Inversiones Bosques del Mauco S.A.

Fecha
28/10/2026

SMA061

Escala
1 : 100