

1 Planta General

1 : 200

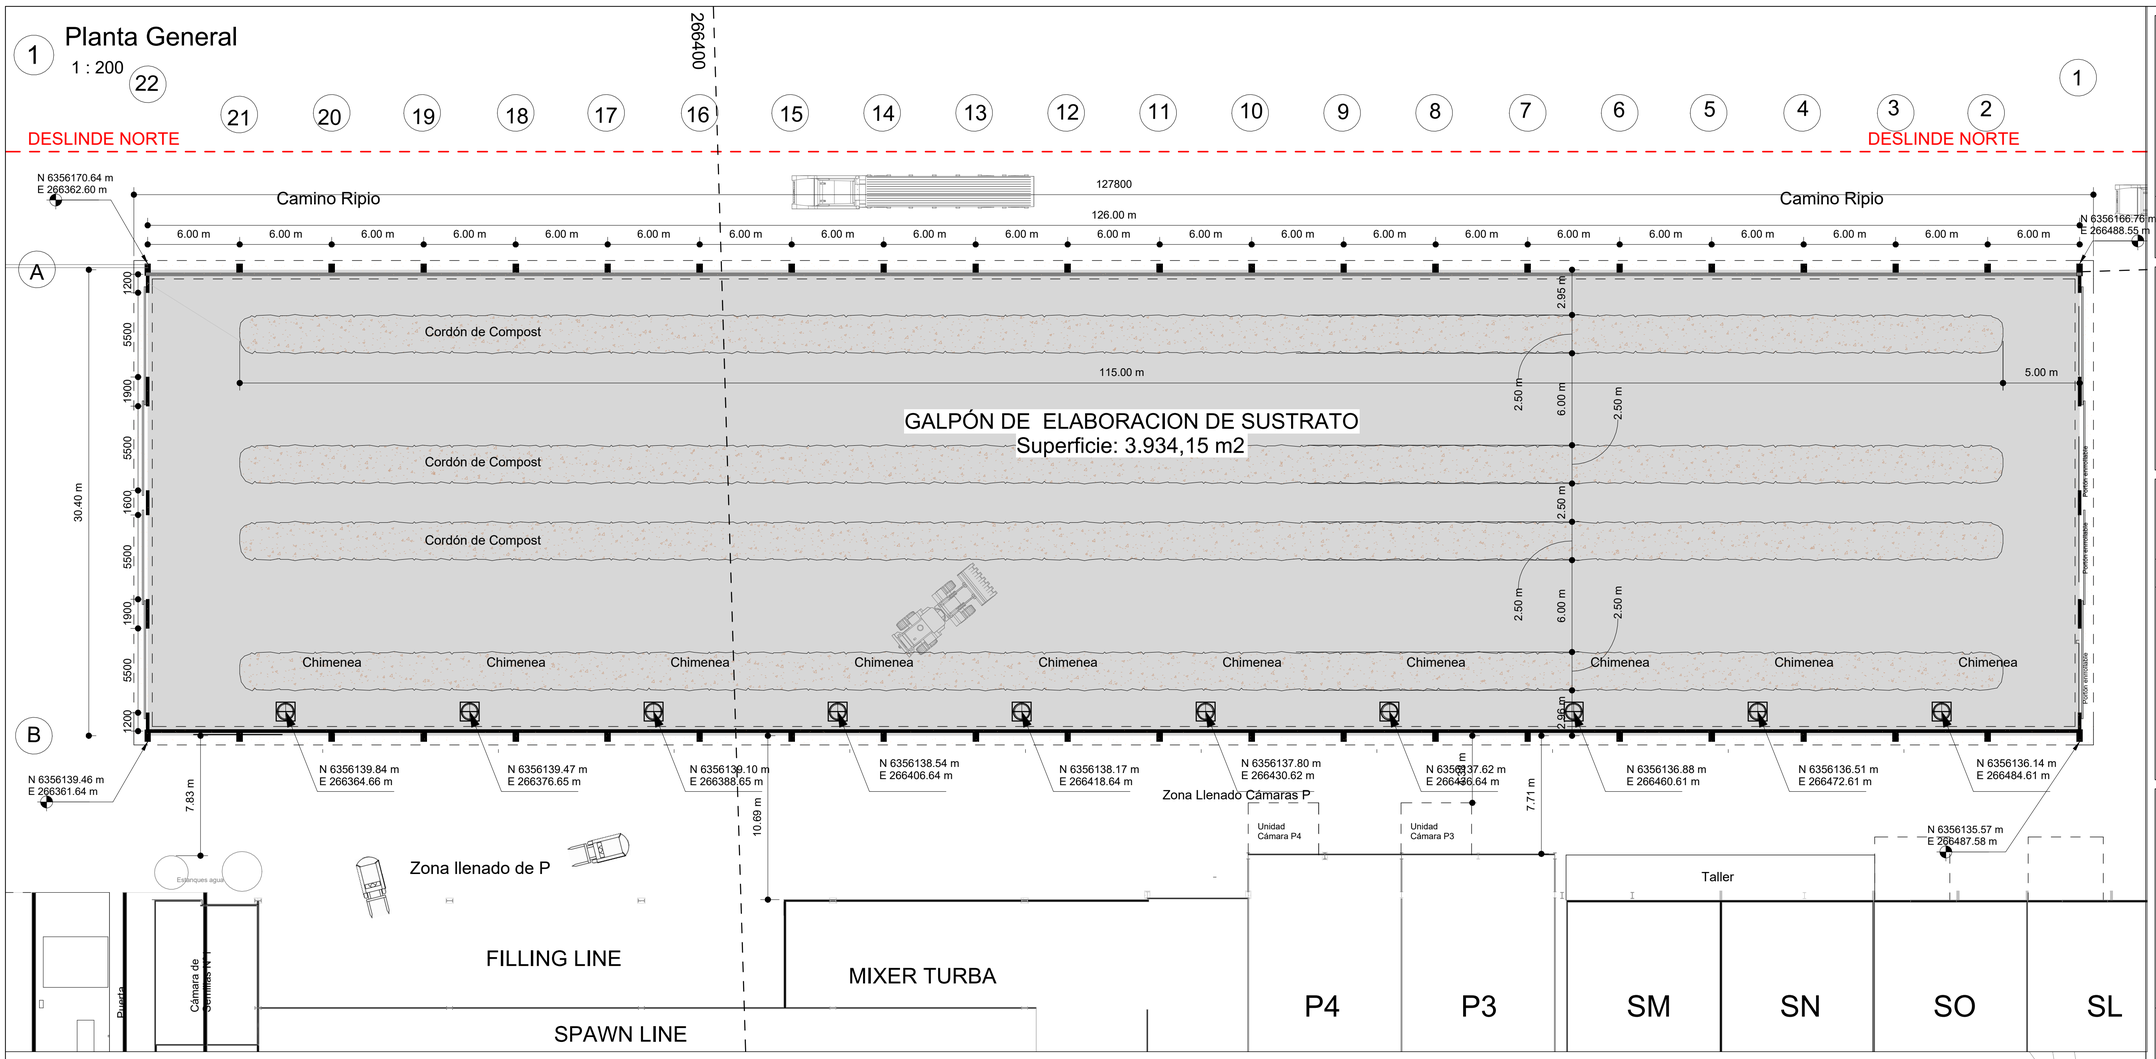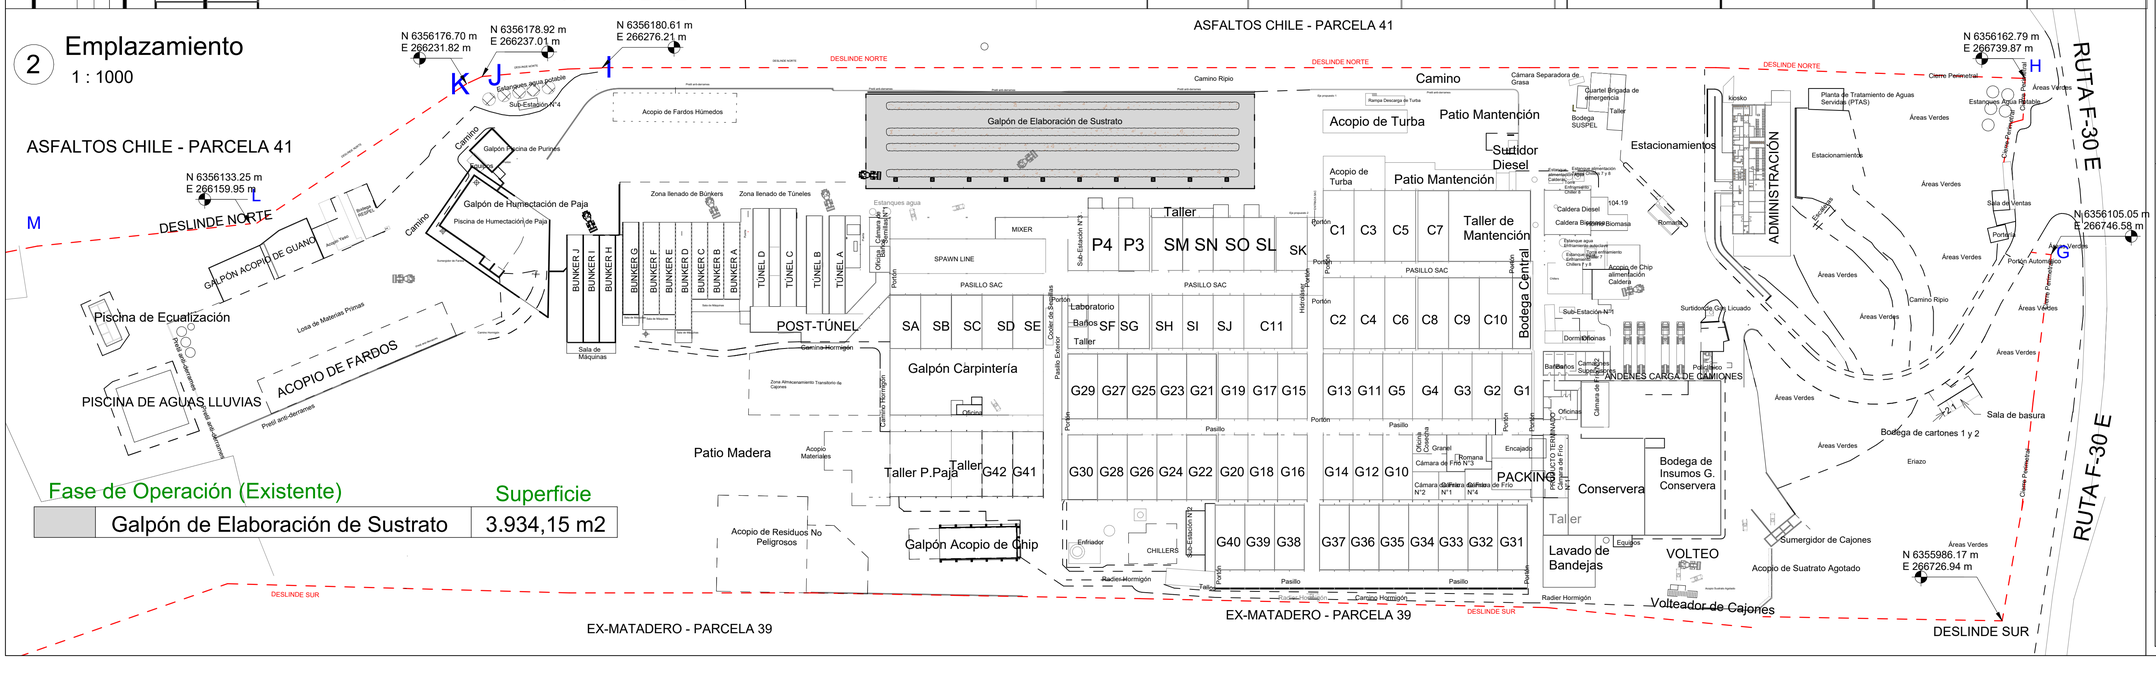

2 Emplazamiento

1 : 1000


ASFALTOS CHILE - PARCELA 41
ASFALTOS CHILE - PARCELA 41
N 6356176.70 m
E 266231.82 m
N 6356178.92 m
E 266237.01 m
N 6356180.61 m
E 266276.21 m
N 6356133.25 m
E 266159.95 m
N 6356162.79 m
E 266739.87 m
N 6356105.05 m
E 266746.58 m
N 6355986.17 m
E 266726.94 m
K
J
I
L
M
H
G
DESLINDE NORTE
DESLINDE NORTE
DESLINDE NORTE
DESLINDE SUR
DESLINDE SUR
Camino Ripio
Camino
Camino
Camino