

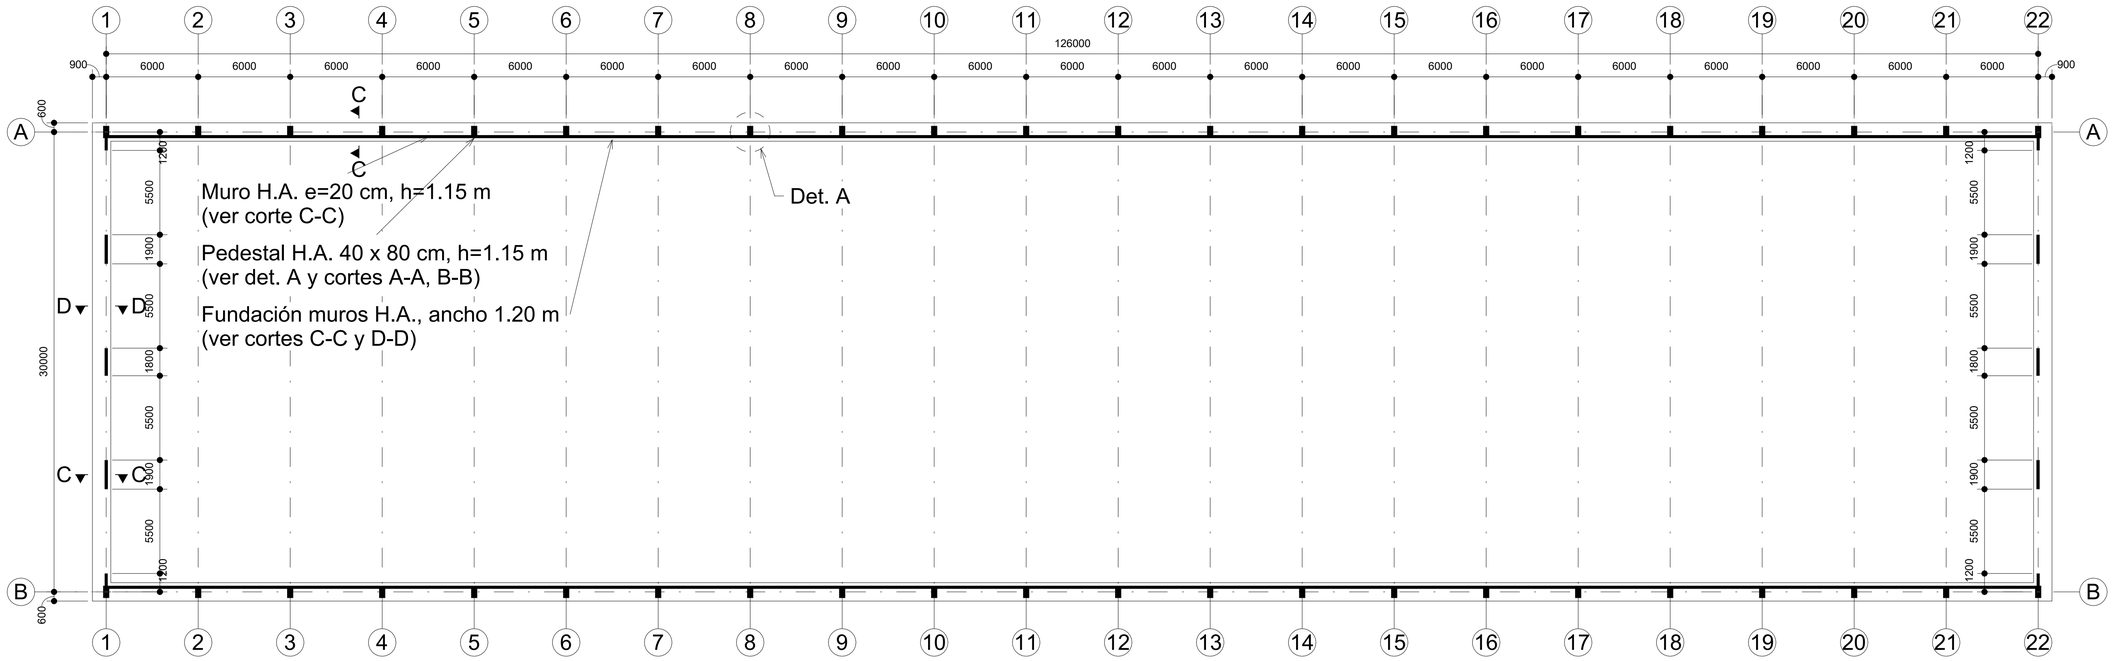


1 Planta de fundaciones
1 : 200

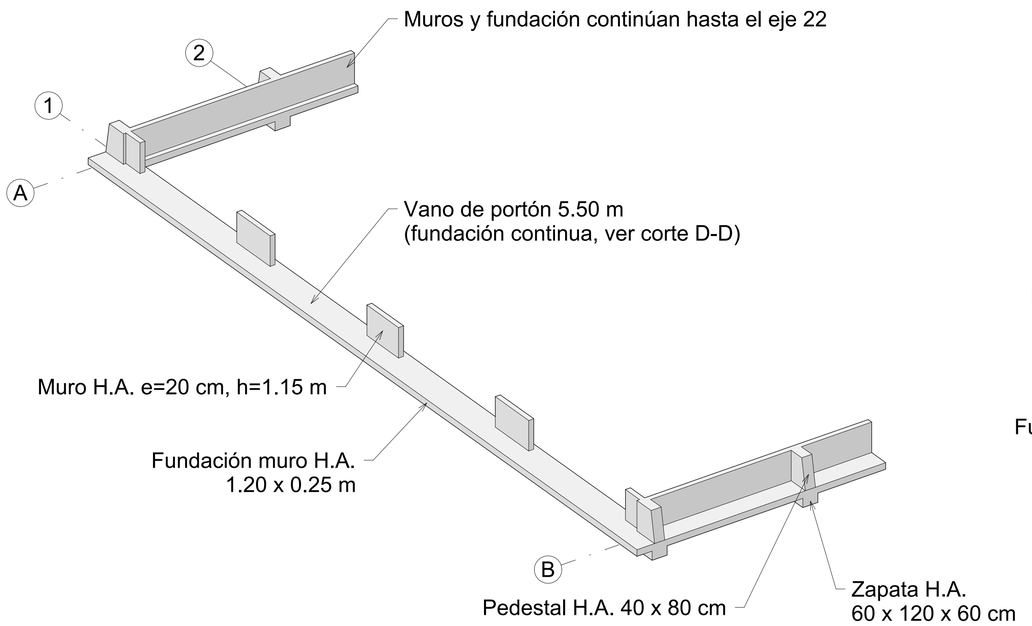

2 Isométrica – Fundaciones eje 1 y esquinas
1 : 100

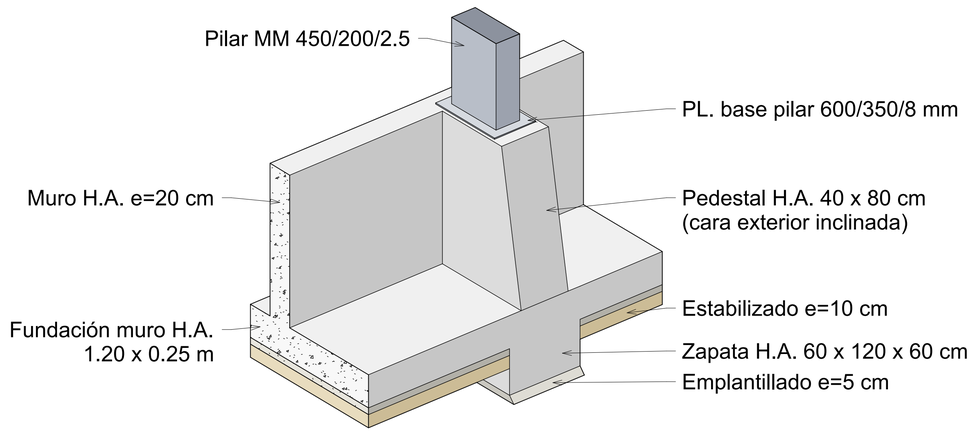

3 Isométrica – Pedestal y fundación de muro típicos
1 : 20

Bosques del Mauco
Champiñones Nature's Farm

www.naturesfarm.cl

Consultor
Dirección
Dirección
Teléfono
Fax
Correo electrónico

Consultor
Dirección
Dirección
Teléfono
Fax
Correo electrónico

Todas las coordenadas indicadas corresponden a Coordenadas UTM Datum WGS 84 - Huso 19 Sur

Ubicación / Emplazamiento



INVERSIONES BOSQUES DEL MAUCO S.A.

RUT : 96.970.470-6

Camino Concón-Quintero S/N Parcela N°40, Ex-Fundo Las Gaviotas, Quintero

N° ROL : 271-25

EX-FUNDO LAS GAVIOTAS, PARCELA N° 40, RUTA F-30-E, COMUNA DE QUINTERO

Galpón de Elaboración de Sustrato

Número de proyecto 0000

Profesional/es:
Daniel Venegas Dachelet

Comprobado por
Verificador

Ricardo Pérez Corvalán
Gerente Administración y Finanzas
Inversiones Bosques del Mauco S.A.

Fecha
28/10/2026

SMA085

Escala
Como se indica