




1 Corte D-D – Fundación en vano de portón
1 : 20

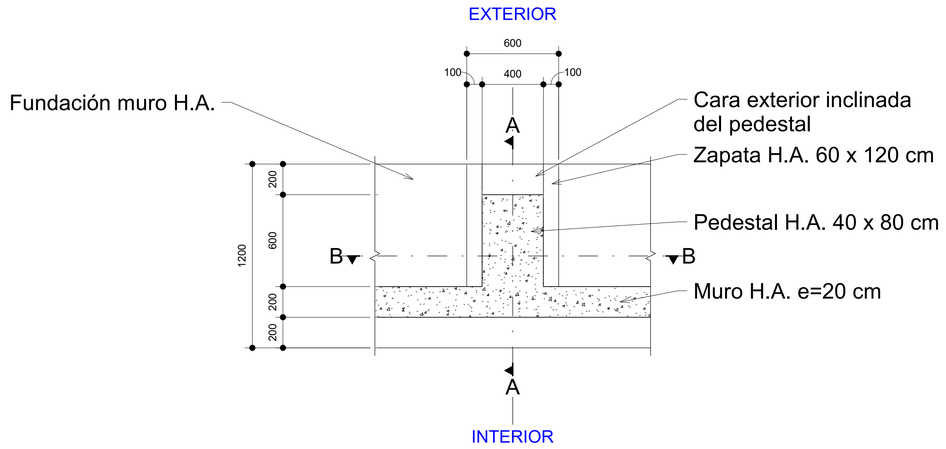


2 Det. A – Planta fundación pedestal H.A.
1 : 20

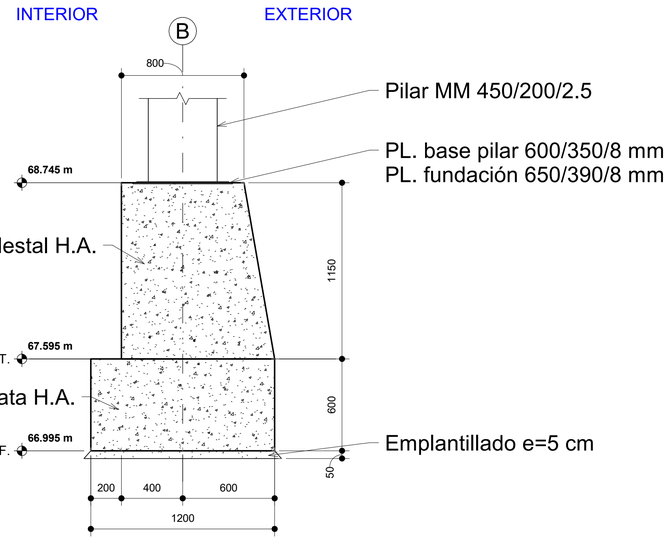

3 Corte A-A – Fundación pedestal H.A.
1 : 20

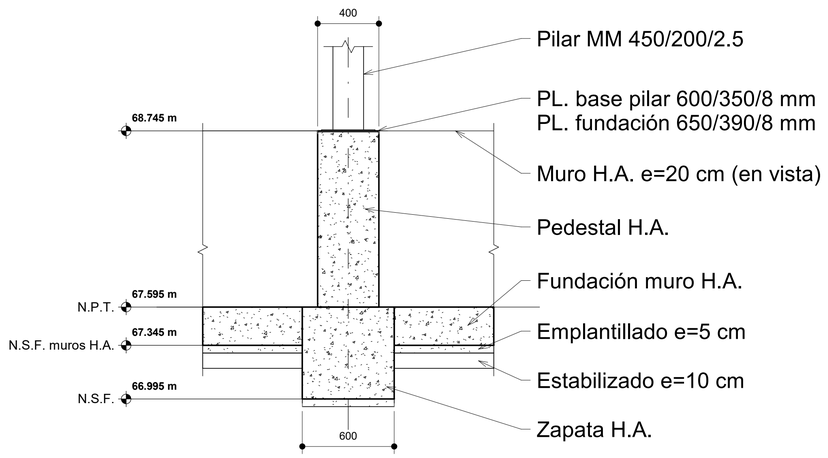

4 Corte B-B – Fundación pedestal H.A.
1 : 20

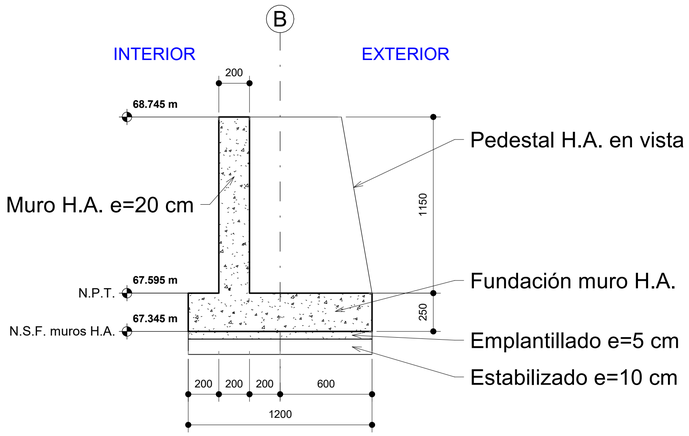

5 Corte C-C – Fundación muro H.A.
1 : 20


www.naturesfarm.cl

Consultor
Dirección
Dirección
Teléfono
Fax
Correo electrónico

Consultor
Dirección
Dirección
Teléfono
Fax
Correo electrónico

Todas las coordenadas indicadas corresponden a Coordenadas UTM Datum WGS 84 - Huso 19 Sur

Ubicación / Emplazamiento

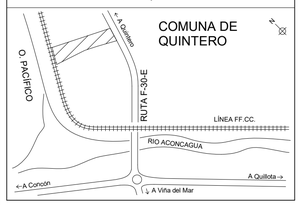

INVERSIONES BOSQUES DEL MAUCO S.A.

RUT : 96.970.470-6

Camino Concón-Quintero S/N Parcela N°40, Ex-Fundo Las Gaviotas, Quintero

N° ROL : 271-25

EX-FUNDO LAS GAVIOTAS, PARCELA N° 40, RUTA F-30-E, COMUNA DE QUINTERO

Galpón de Elaboración de Sustrato

Número de proyecto 0000

Profesional/es:
Daniel Venegas Dachelet

Comprobado por
Verificador

Fecha
28/10/2026

SMA086

Escala
1 : 20