
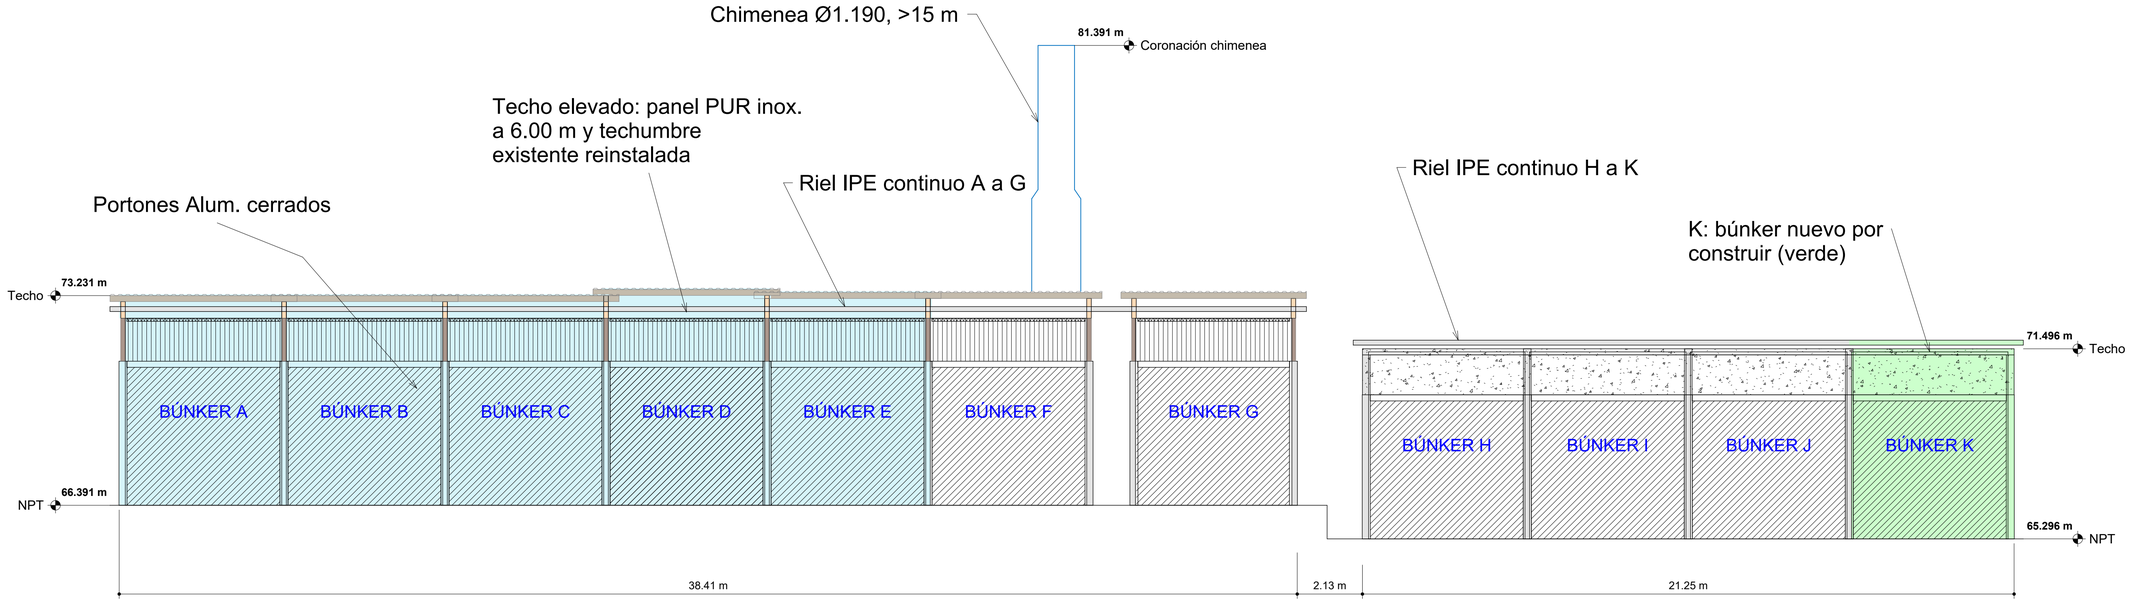


1 Búnkeres A a K - Elevación Norte (frente)
1 : 100

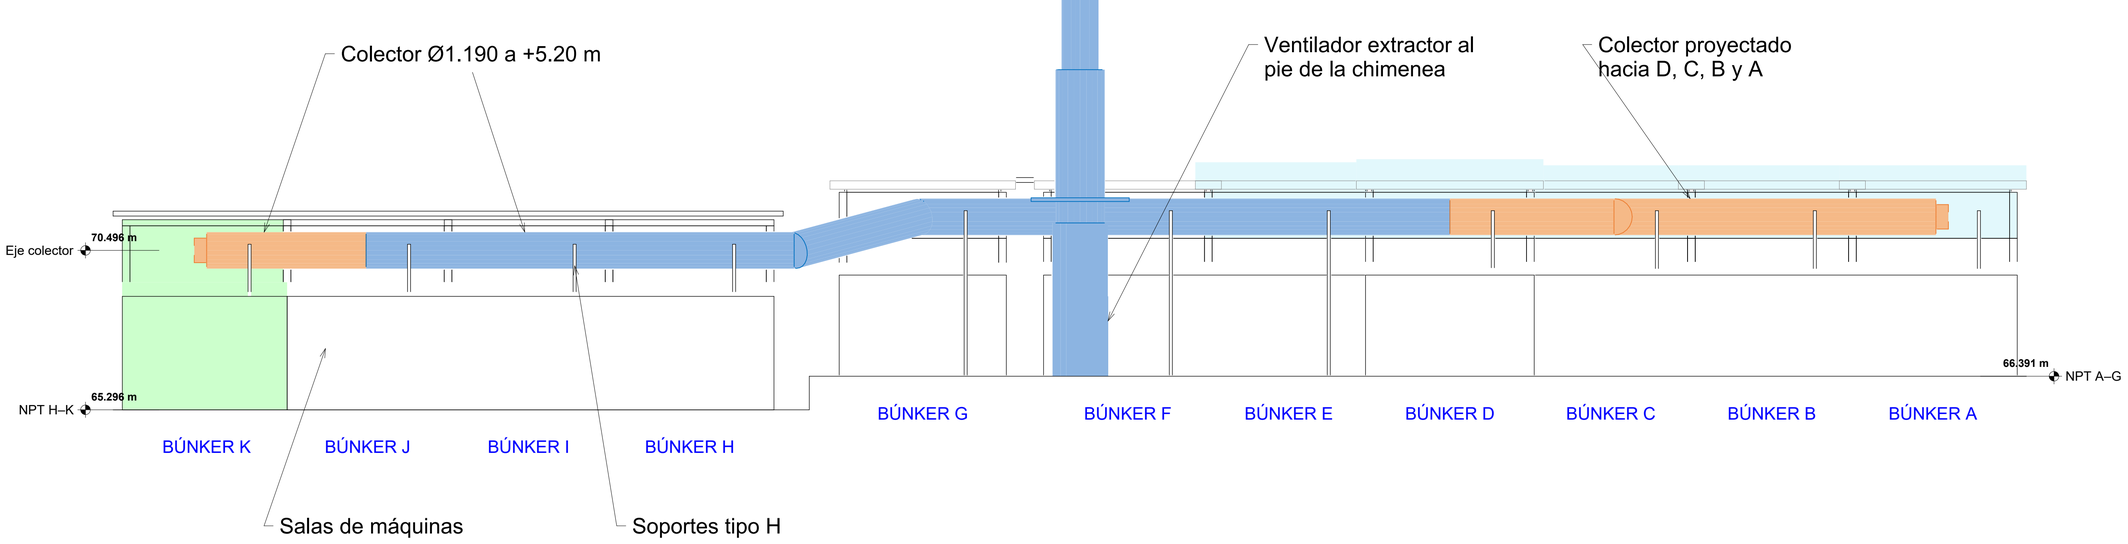

2 Búnkeres A a K - Elevación Sur (fondo)
1 : 100

Fase de Construcción (Situación Futura)		Superficie
	Construcción Búnker K (Incluye cierre)	203,17 m²
	Cierre de Búnkeres (A al E)	No suma m²

Fase de Operación (Existente)		Superficie
	Búnkeres A al E (Sin cerrar)	961,09 m²
	Búnkeres F al J (Cerrados)	989,56 m²

Extracción (ductos y chimenea)	
EXISTENTE	Existente
FUTURO	Futuro

3 Simbología
1 : 100

www.naturesfarm.cl

Consultor
Dirección
Dirección
Teléfono
Fax
Correo electrónico

Consultor
Dirección
Dirección
Teléfono
Fax
Correo electrónico

Todas las coordenadas indicadas corresponden a Coordenadas UTM Datum WGS 84 - Huso 19 Sur

Ubicación / Emplazamiento



INVERSIONES BOSQUES DEL MAUCO S.A.

RUT : 96.970.470-6

Camino Concón-Quintero S/N Parcela N°40, Ex-Fundo Las Gaviotas, Quintero

N° ROL : 271-25

EX-FUNDO LAS GAVIOTAS, PARCELA N° 40, RUTA F-30-E, COMUNA DE QUINTERO

Fermentación (Búnkeres)

Número de proyecto 0000

Profesional/es:
Daniel Venegas Dachelet

Comprobado por
Verificador

Fecha
28/10/2026

SMA091

Escala
1 : 100