
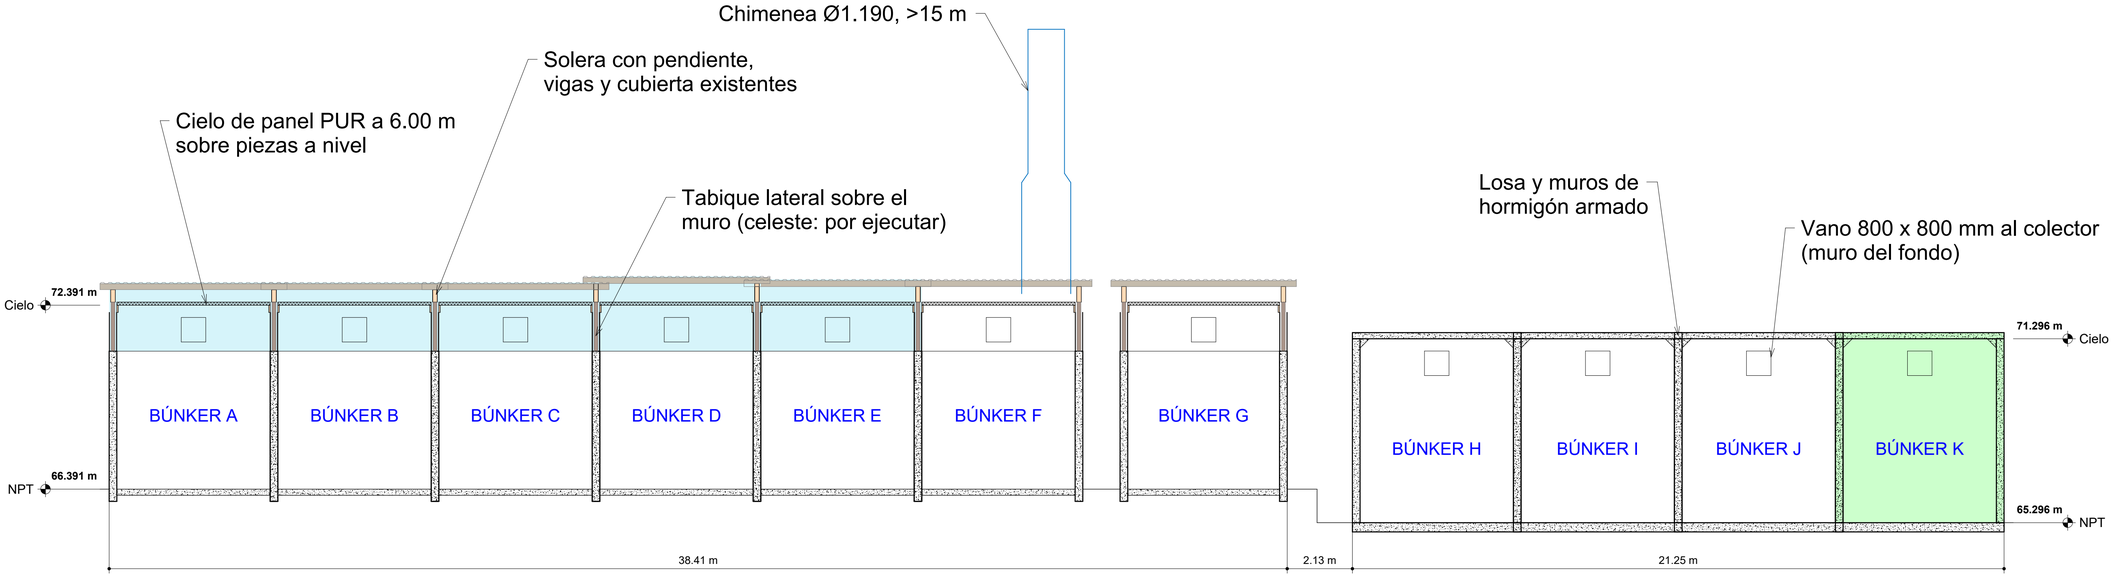



1 Búnkeres A a K - Corte transversal A-A (mirando al sur)

1 : 100

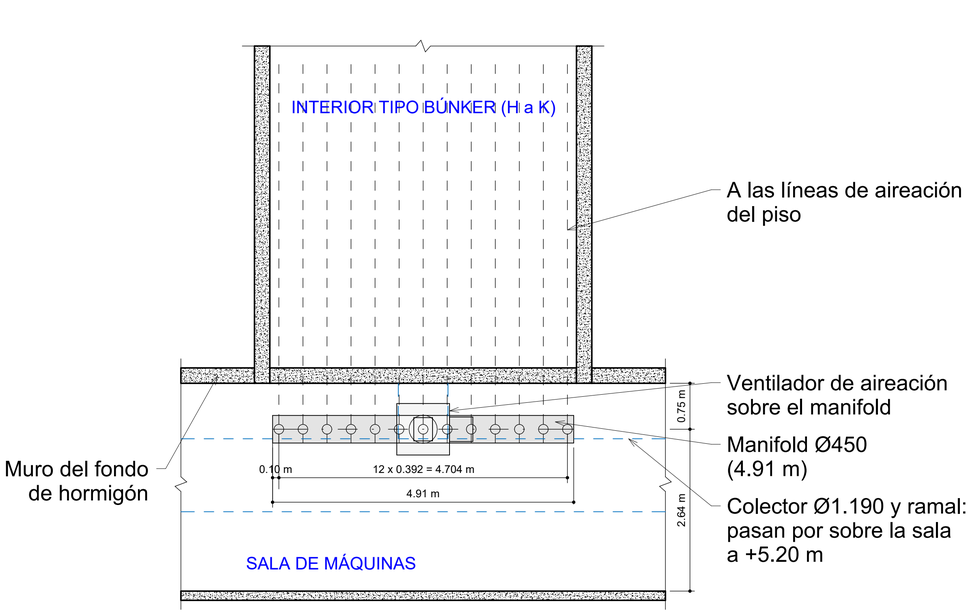

3 Planta sala de máquinas con manifold de aireación (búnker tipo nuevo)

1 : 50

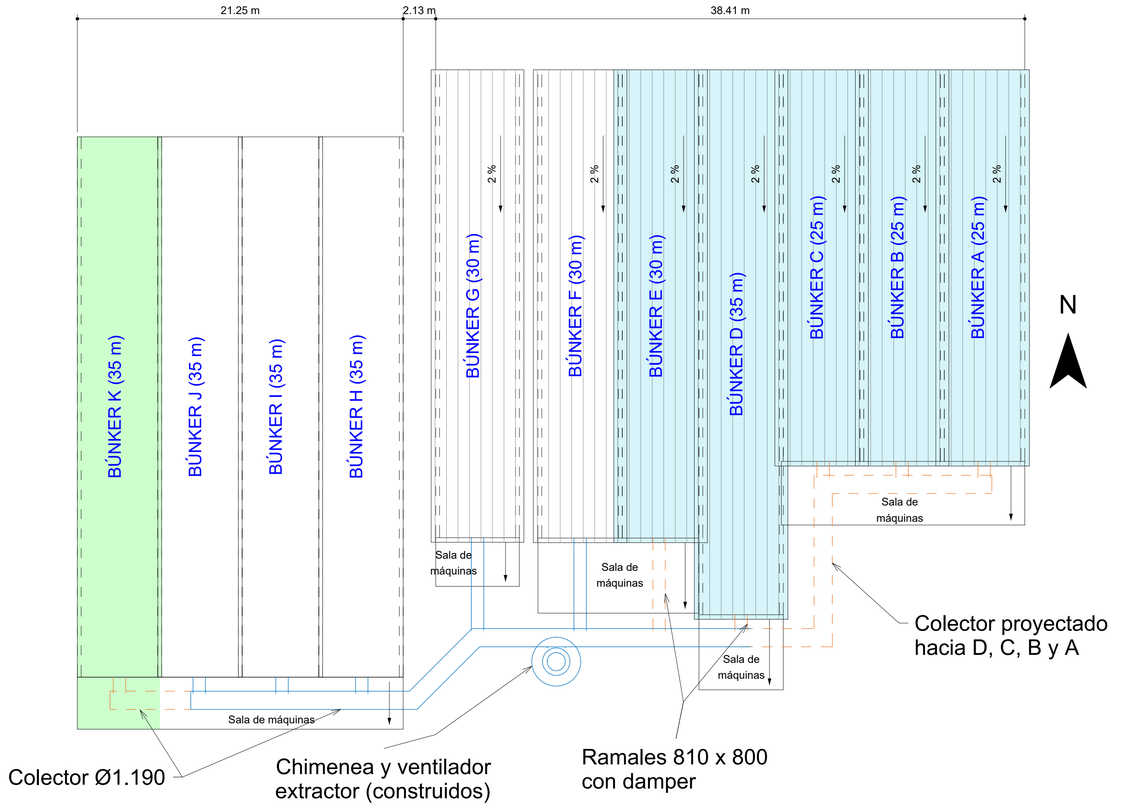

2 Búnkeres A a K - Planta de techumbre y extracción

1 : 200

4 Simbología

1 : 100

Fase de Construcción (Situación Futura)		Superficie
	Construcción Búnker K (Incluye cierre)	203,17 m²
	Cierre de Búnkeres (A al E)	No suma m²

Fase de Operación (Existente)		Superficie
	Búnkeres A al E (Sin cerrar)	961,09 m²
	Búnkeres F al J (Cerrados)	989,56 m²

Extracción (ductos y chimenea)	
EXISTENTE	Existente
FUTURO	Futuro

Bosques del Mauco — Champiñones Nature's Farm

www.naturesfarm.cl

Consultor
Dirección
Dirección
Teléfono
Fax
Correo electrónico

Consultor
Dirección
Dirección
Teléfono
Fax
Correo electrónico

Consultor
Dirección
Dirección
Teléfono
Fax
Correo electrónico

N.º	Descripción	Fecha

INVERSIONES BOSQUES DEL MAUCO S.A.

Nombre Proyecto

ACTUALIZACION INSTALACIONES NATURE'S FARM

Número de proyecto 0000

Dirección Proyecto

EX-FUNDO LAS GAVIOTAS, PARCELA N° 40, RUTA F-30-E, COMUNA DE QUINTERO

Rol de Avalúo 271-532

Nombre del plano

Fermentación (Búnkeres)

Fecha 28/10/2026

Daniel Venegas Dachelet
Desarrollador Proyecto Nature's Farm

Fecha emisión del plano 29-10-2026 12:08:17

Comprobado por

Ricardo Pérez Corvalán
Gerente Nature's Farm

SMA093

Escala Como se indica