

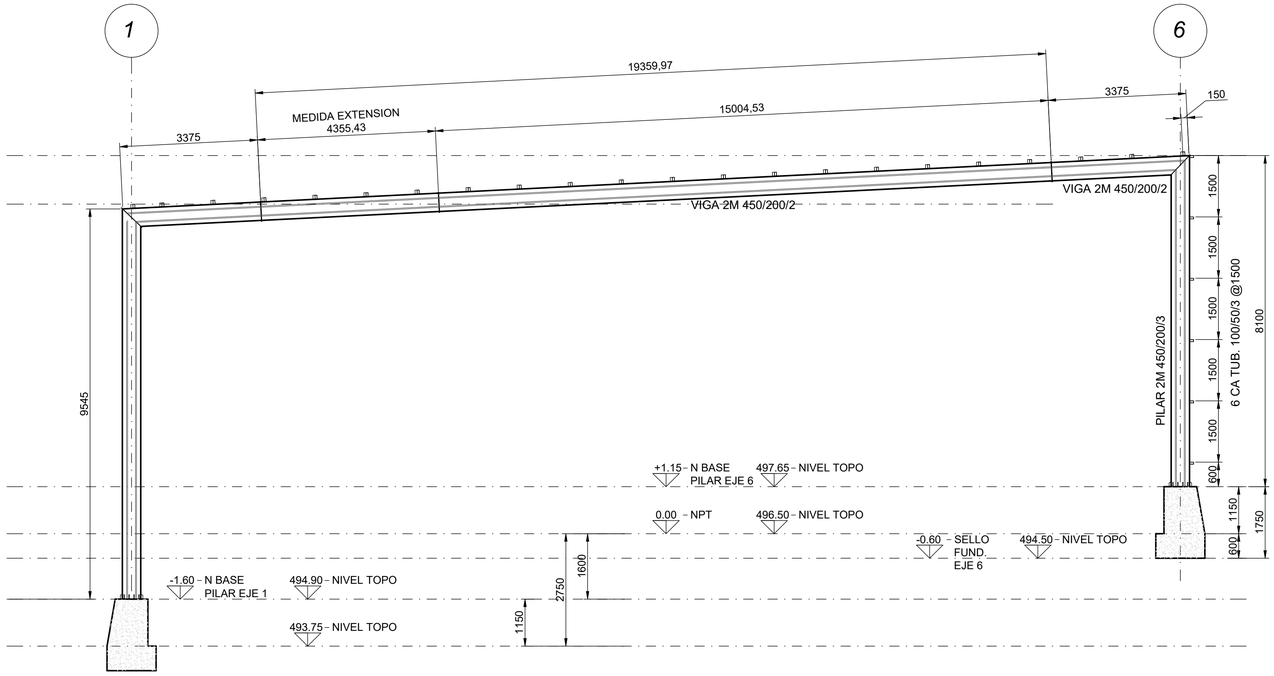


1 Marco eje B

1 : 75

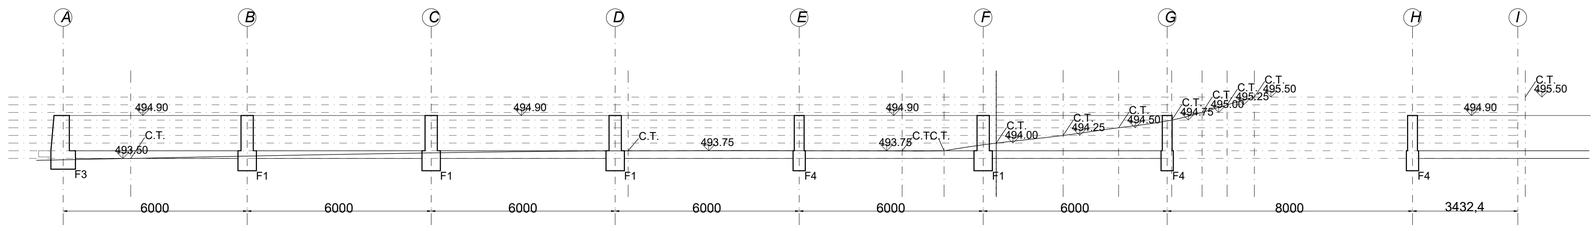

ELEVACIÓN FUNDACIÓN EJE 1

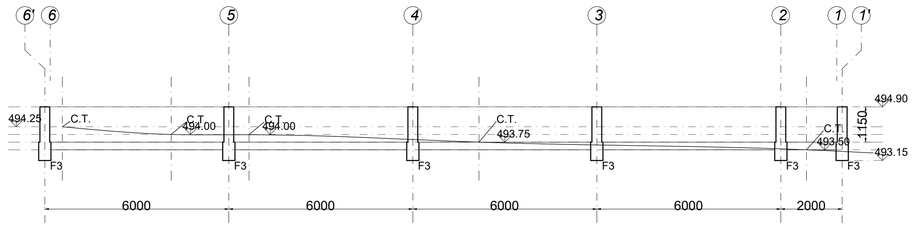

ELEVACIÓN FUNDACIÓN EJE A

2 Elevaciones fundación ejes 1 y A

1 : 100

www.naturesfarm.cl

Consultor
Dirección
Dirección
Teléfono
Fax
Correo electrónico

Consultor
Dirección
Dirección
Teléfono
Fax
Correo electrónico

Todas las coordenadas indicadas corresponden a Coordenadas UTM Datum WGS 84 - Huso 19 Sur

Ubicación / Emplazamiento



INVERSIONES BOSQUES DEL MAUCO S.A.

RUT : 96.970.470-6

Camino Concón-Quintero S/N Parcela N°40, Ex-Fundo Las Gaviotas, Quintero

N° ROL : 271-25

EX-FUNDO LAS GAVIOTAS, PARCELA N° 40, RUTA F-30-E, COMUNA DE QUINTERO

Galpón de Humectación de Paja

Número de proyecto 0000

Profesional/es:
Daniel Venegas Dachelet

Comprobado por
Verificador

Fecha 28/10/2026

Ricardo Pérez Corvalán
Gerente Administración y Finanzas
Inversiones Bosques del Mauco S.A.

SMA131

Escala
Como se indica