
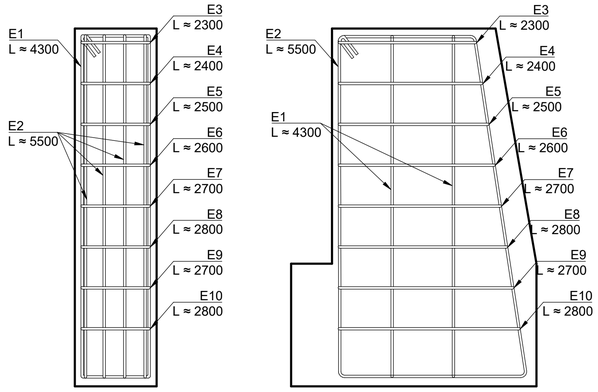



ARMADURA TÍPICA F1 Y F2

1 Armadura típica y estribos F1 y F2


1 : 15

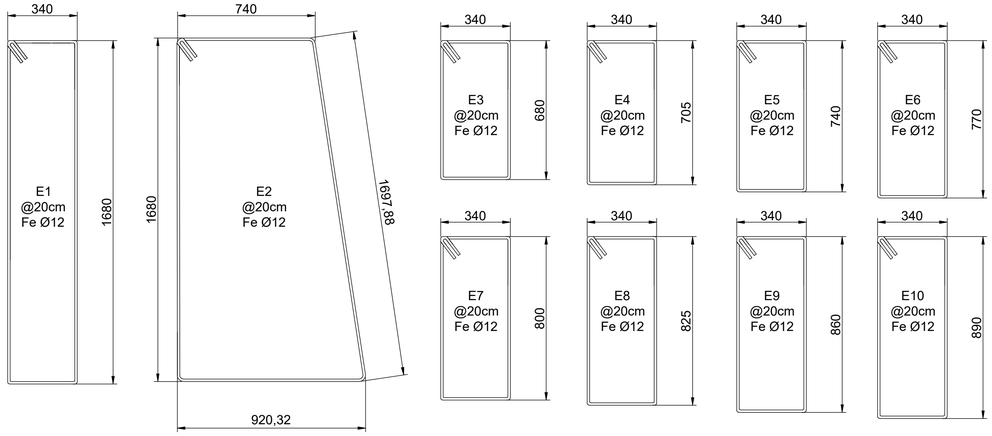

DETALLE ESTRIBOS F1 Y F2

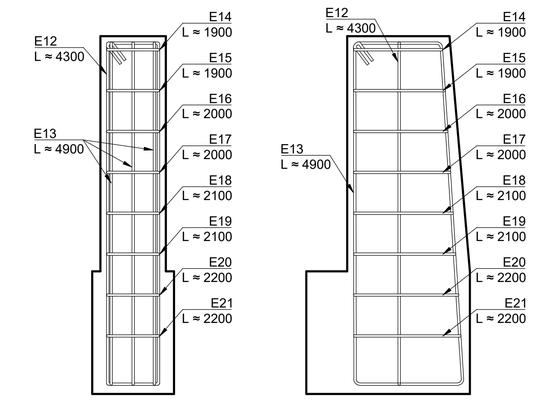


ARMADURA TÍPICA F3 Y F4

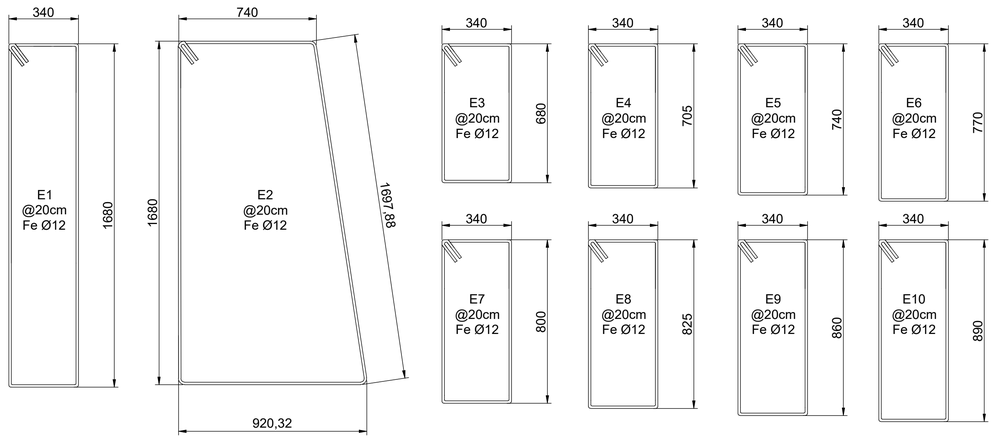

DETALLE ESTRIBOS F3 Y F4


2 Armadura típica y estribos F3 y F4

1 : 15

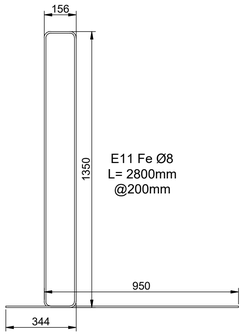

3 Detalle muro H.A.

1 : 15

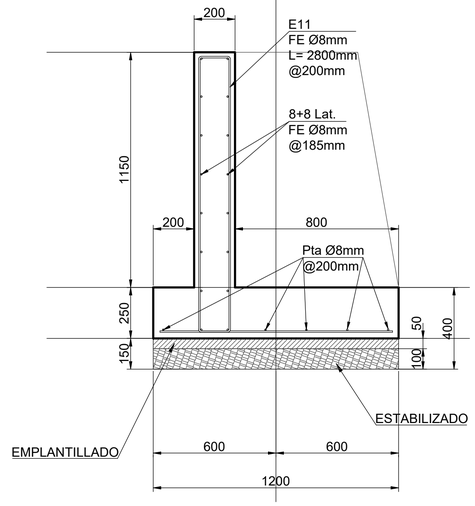

Bosques del Mauco

Champiñones Nature's Farm

www.naturesfarm.cl

Consultor
Dirección
Dirección
Teléfono
Fax
Correo electrónico

Consultor
Dirección
Dirección
Teléfono
Fax
Correo electrónico

Todas las coordenadas indicadas corresponden a Coordenadas UTM Datum WGS 84 - Huso 19 Sur

Ubicación / Emplazamiento



INVERSIONES BOSQUES DEL MAUCO S.A.

RUT : 96.970.470-6

Camino Concón-Quintero S/N Parcela N°40, Ex-Fundo Las Gaviotas, Quintero

N° ROL : 271-25

EX-FUNDO LAS GAVIOTAS, PARCELA N° 40, RUTA F-30-E, COMUNA DE QUINTERO

Galpón de Humectación de Paja

Número de proyecto 0000

Profesional/es:
Daniel Venegas Dachelet

Comprobado por
Verificador

Ricardo Pérez Corvalán
Gerente Administración y Finanzas
Inversiones Bosques del Mauco S.A.

Fecha 28/10/2026

SMA134

Escala 1 : 15