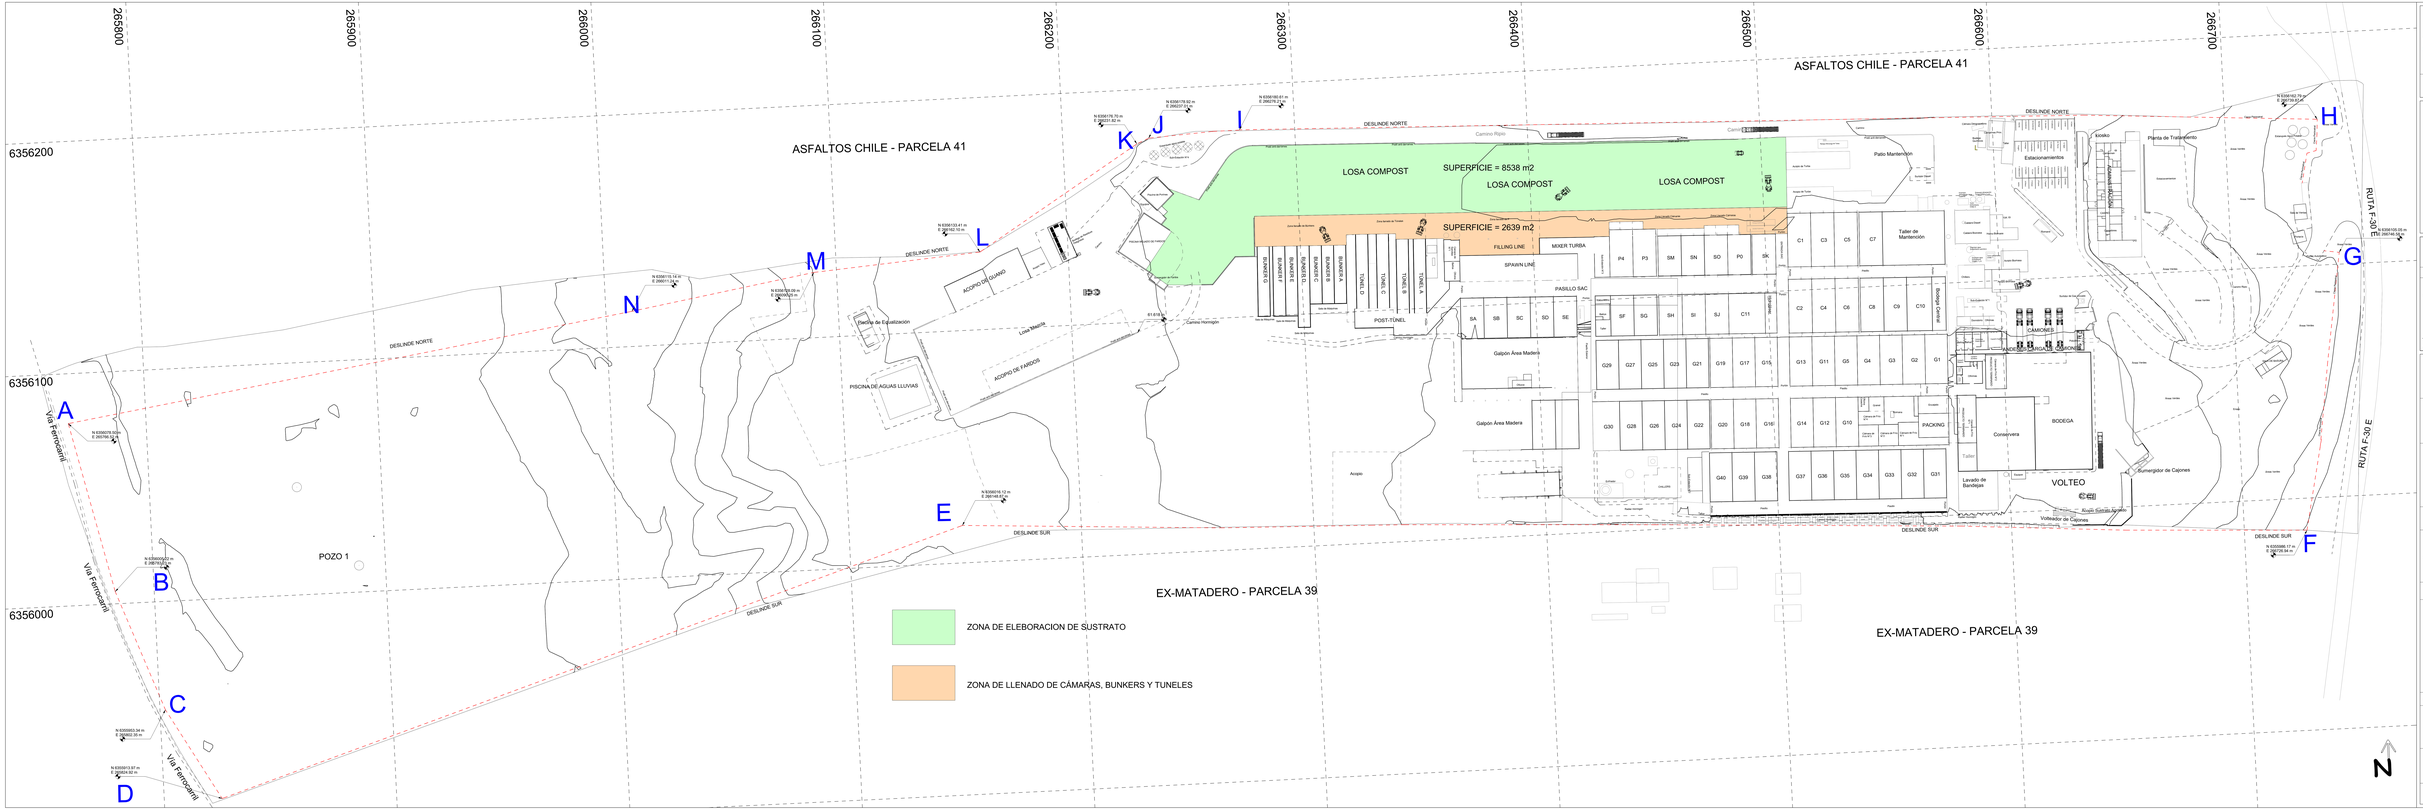


1 Planta General
1 : 500

Bosques del Mauco
Natures Farm
www.naturesfarm.cl

Consultor
Dirección
Dirección
Telefono
Fax
Correo electrónico

Consultor
Dirección
Dirección
Telefono
Fax
Correo electrónico

Todas las coordenadas indicadas corresponden a Coordenadas UTM Datum WGS 84 - Huso 19 Sur

Ubicación / Emplazamiento



INVERSIONES BOSQUES DEL MAUCO S.A.

Nombre Proyecto

Declaración de Impacto Ambiental "Actualización de planta de champiñones" NATURES FARM

Número de proyecto 0001

Dirección Proyecto

EX-FUNDO LAS GAVIOTAS, PARCELA N° 40, RUTA F-30-E, COMUNA DE QUINTERO

Rol de Avalúo 271-532

Nombre del plano

Planta Losa de Elaboración de Sustrato Existente

Fecha 21/02/2025

Desarrollador Proyecto

Daniel Venegas Dachelet
Ingeniero Constructor

Paula González Silva
Ingeniero en Medio Ambiente

Fecha emisión del plano: 23-05-2025 14:17:24

Comprobado por

Ricardo Pérez Cevallos
Gerente Administración y Finanzas
Inversiones Bosques del Mauco S.A.

E061

Escala 1 : 500