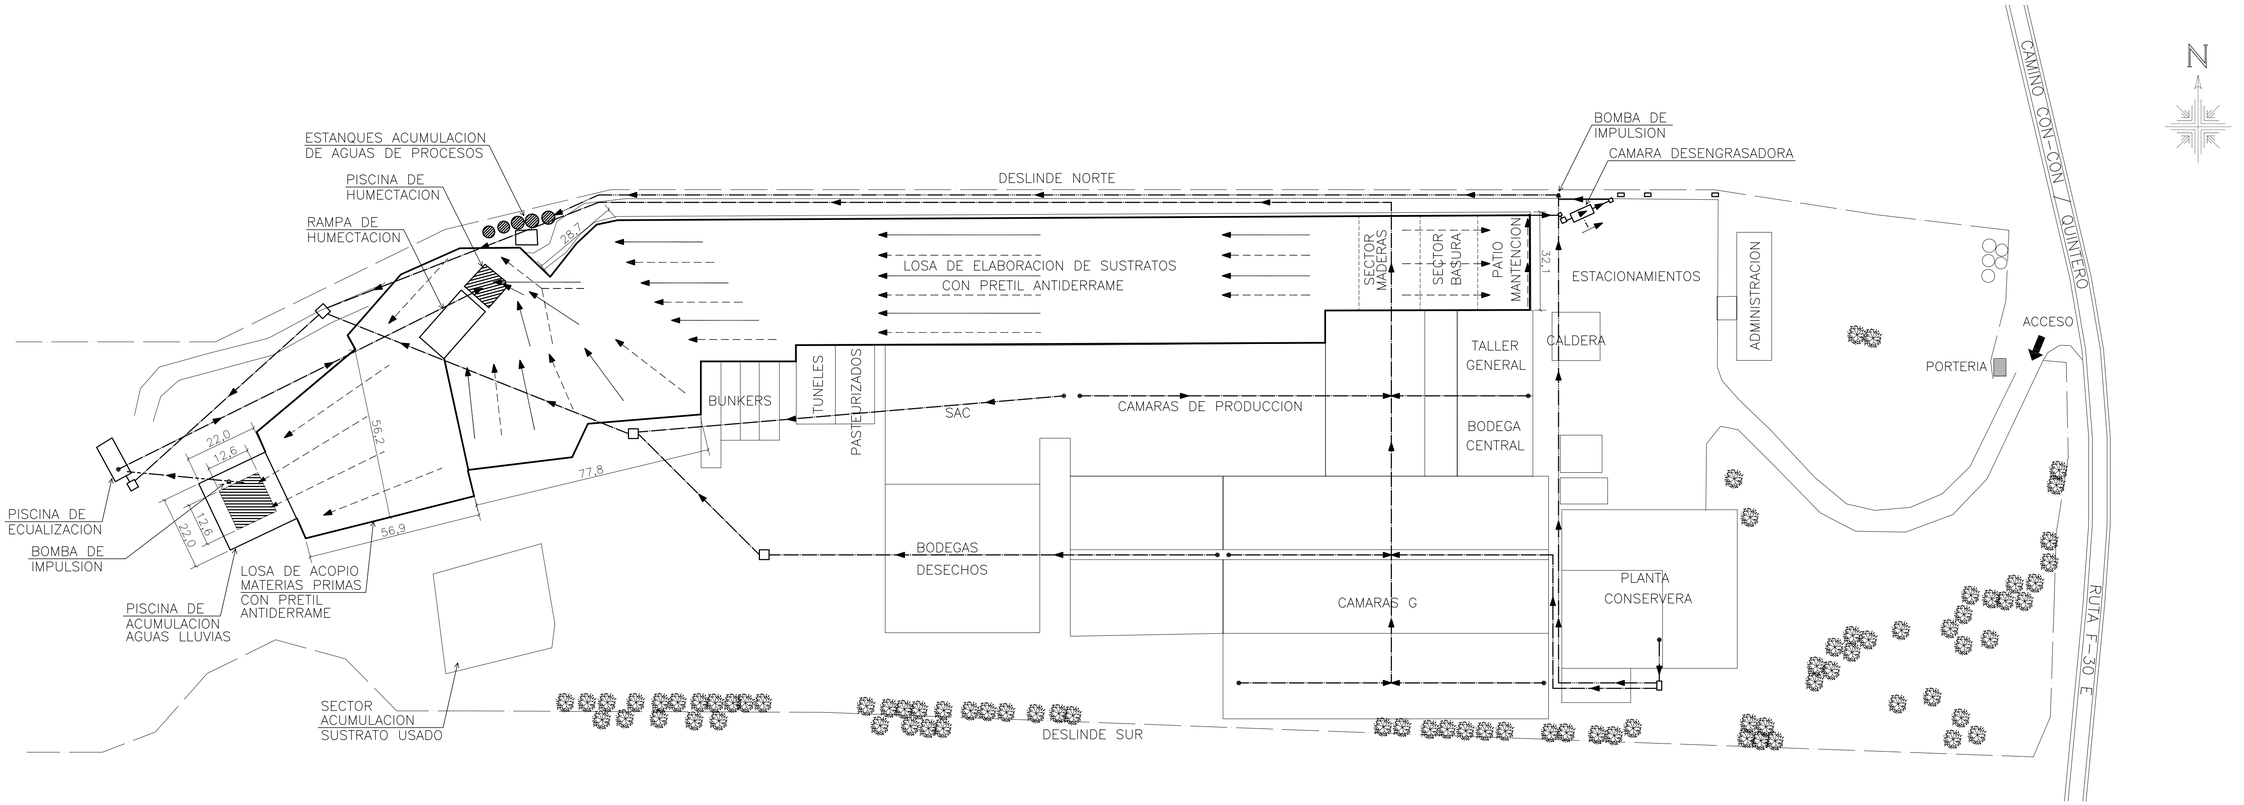


SIMBOLOGIA

- PENDIENTE PROCESO LIXIVIACION
- PENDIENTE AGUAS LLUVIA
- SISTEMA DE CONDUCCION DE LAS AGUAS DE PROCESO
- AGUAS DE PROCESO CONSERVERA VIA BOMBA A ESTANQUES DE ACUMULACION
- LIXIVIADOS AGUAS LLUVIA VIA BOMBA A PISCINA DE ECUALIZACION

0 20 40 60 80 100m

PLANO DE RECIRCULACION AGUAS DE PROCESO

ESCALA 1/1000

INVERSIONES BOSQUE DEL MAUCO S.A.

UBICACION : PARCELA 40 EX-FUNDO LAS GAVIOTAS S/N QUINTERO

PLANTA DE CHAMPIÑONES

REP.LEGAL :

SERGIO AHUMADA ASTORGA
RUT: 96.970.470-6

MATERIA : – PLANO RECIRCULACION AGUAS DE PROCESO

DIBUJO	G.Navia
ESCALA	INDICADAS
FECHA	JULIO 2009
FORMATO	A1

PLANO N° 1/1