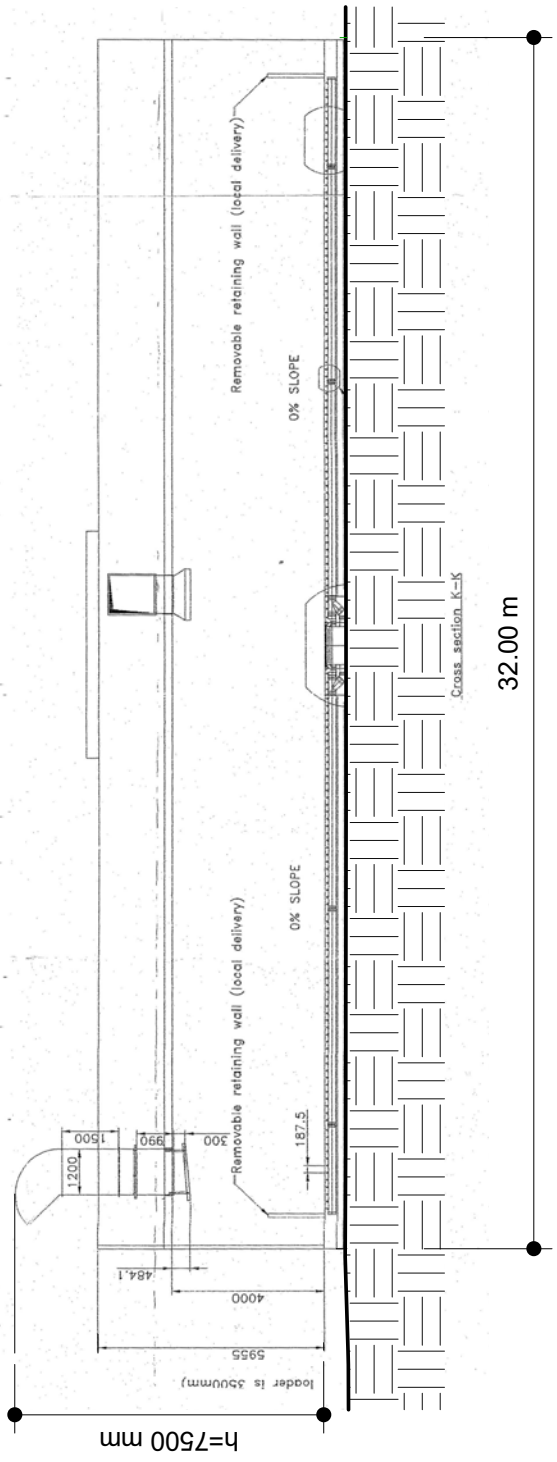


Corte Longitudinal

SMA067 Diseño original Túnel de Pasteurización

www.naturesfarm.cl
EX-FUNDO LAS GAVIOTAS, PARCELA N° 40, RUTA F-30-E,
COMUNA DE QUINTERO
Rol de Avalúo 271-532

1 : 200