

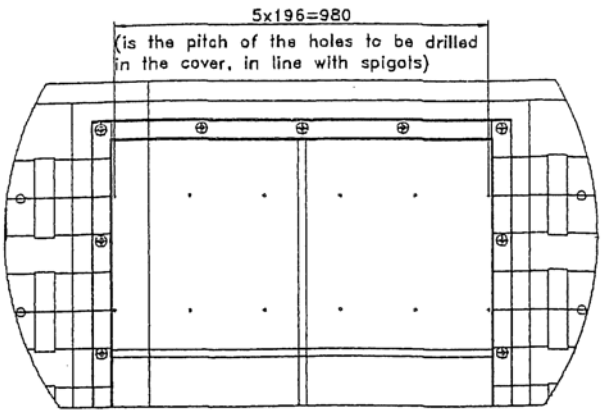


Detail E
Scale 1:20

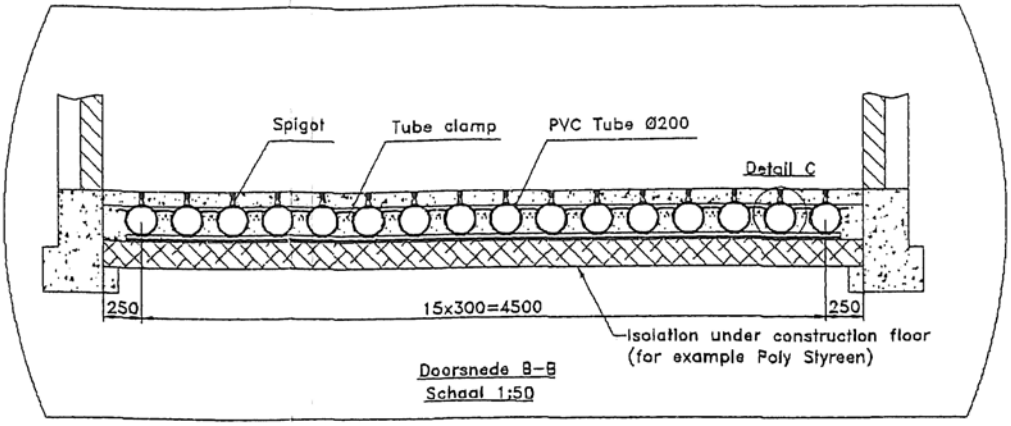

Doorsnede B–B
Schaal 1:50

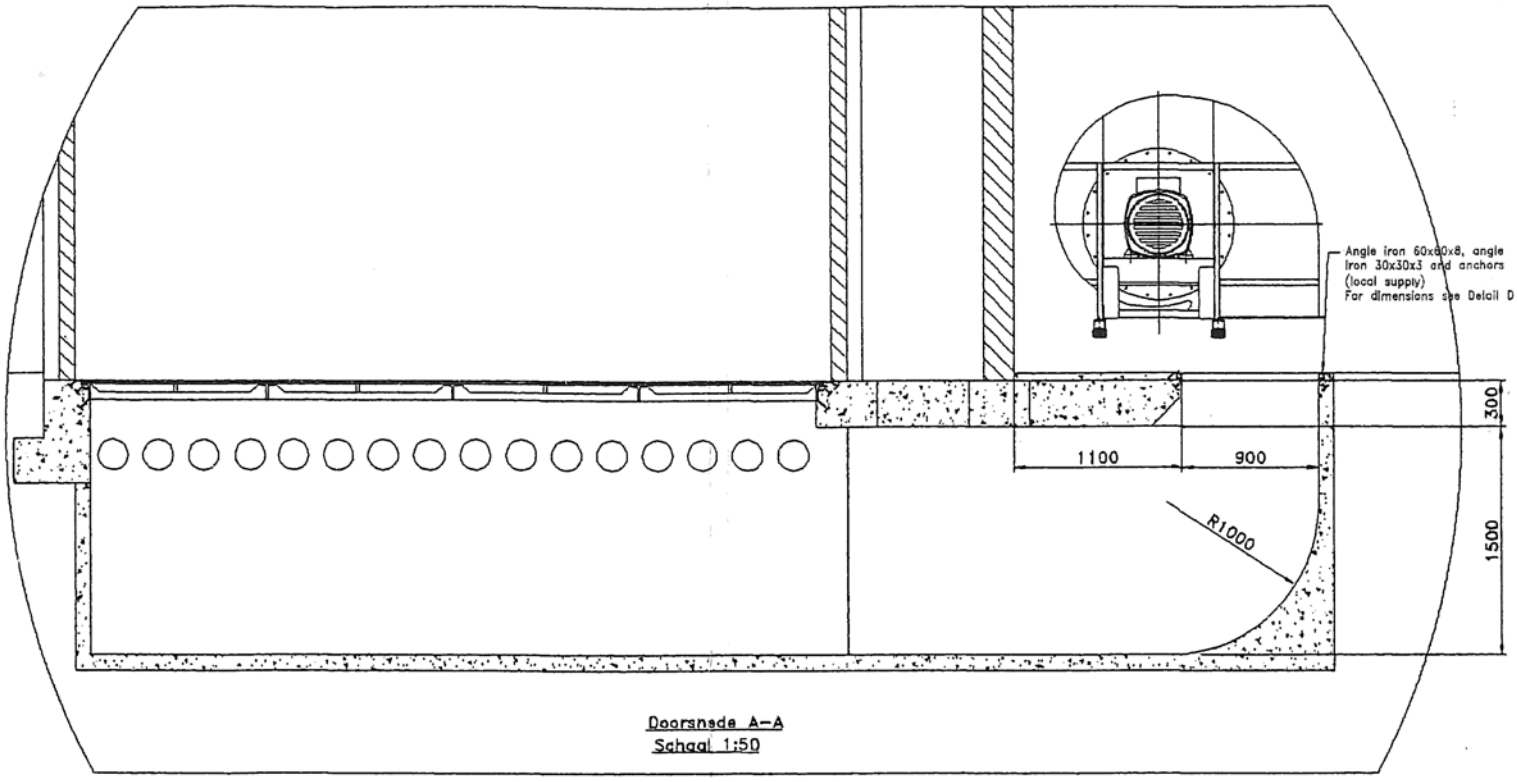

Doorsnede A–A
Schaal 1:50

SMA069 Diseño original Túnel de Pasteurización

www.naturesfarm.cl
EX-FUNDO LAS GAVIOTAS, PARCELA N° 40, RUTA F-30-E,
COMUNA DE QUINTERO
Rol de Avalúo 271-532

1 : 50