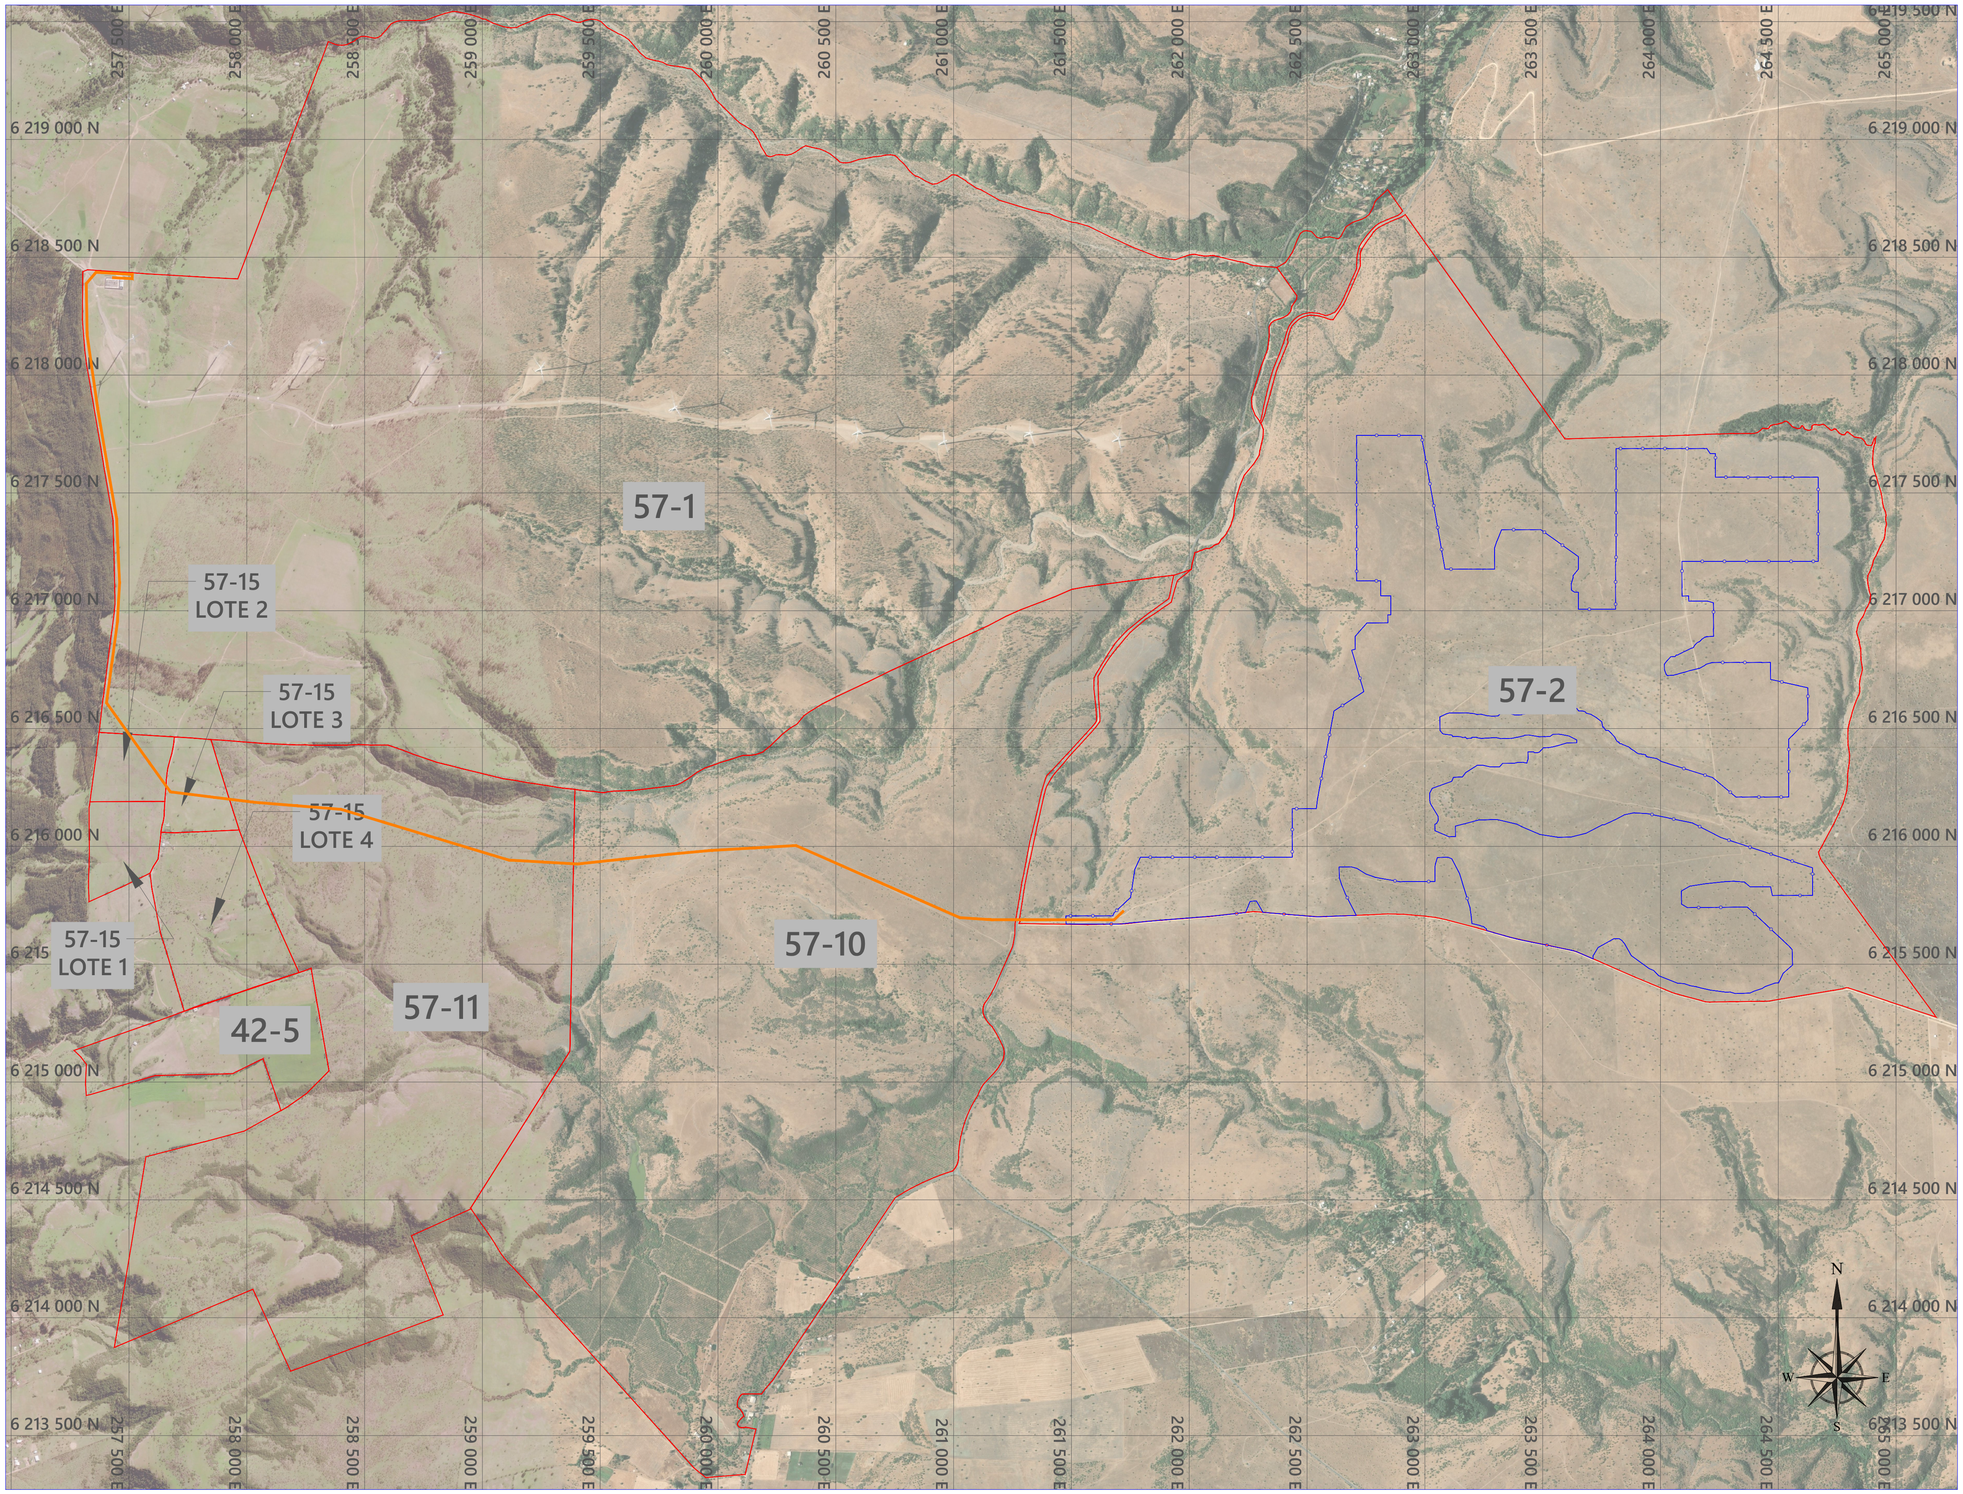
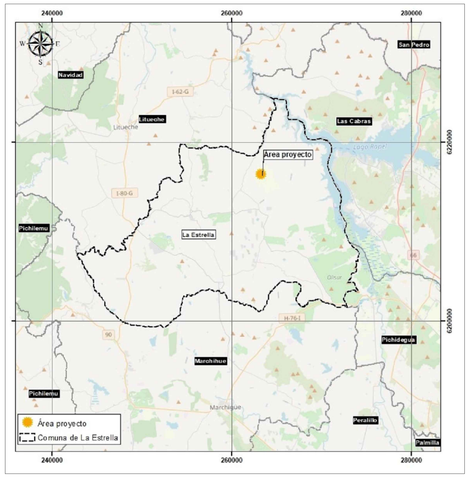



| Descripción General | |
|---|---|
| Tecnología | Fotovoltaico (PV) + Almacenamiento con Baterías (BESS) |
| Capacidad nominal [MW] | 139 |
| Capacidad instalada PV [MW] | 210,89 |
| Capacidad instalada BESS [MWh] | 702,10 |
| Capacidad proyectada para reeemplazo BESS [MWh] | 140,42 |
| Punto de Conexión | S/E La Estrella 110 kV |
| Superficie Área de Generación [Ha] | 310,9 |
| Longitud línea de transmisión [km] | 6,75 |

## Leyenda

- Cierre perimetral área de generación
- Línea de transmisión
- Roles

## Notas:

1. Todas las dimensiones indicadas en el presente plano están expresadas en metros, salvo indicación expresa en contrario.
2. El sistema de coordenadas corresponde a UTM, datum WGS 84, Huso 19 Sur, con unidades en metros.
3. El presente plano corresponde a una planta general conceptual del proyecto, elaborada con el objeto de representar su ubicación y deslindes, en un nivel de definición compatible con los requerimientos de permisos sectoriales y de tramitación ambiental.


**Información del Titular**
- Nombre: El Valle SpA
- Domicilio: Av. Apoquindo #6419, oficina 302. Las Condes, Santiago.
- Telefono: +56 9 8829 1128
- Correo: m.hanel@trinergy.cl
- Representante legal: Matias Hänel Kirsten


TRINERGY
A TRITEC-ISTERRESTRE COMPANY

| | | |
|---|---|---|
| | | Estado de Ingeniería: EMISIÓN DIA |
| | | Comuna, Región: La Estrella, Lib. Bernardo O'Higgins |
| Formato: A1 | Dibujó: SCM | Coordenadas Acceso: 261283.22 mE, 6215683.28 mS, 19H |
| Revisión: D | Escala: 1:12000 | Fecha: 14/10/2026 |

Proyecto: **PARQUE SOLAR EL VALLE Y LINEA DE TRANSMISIÓN 1X110 kV**

Titulo: Límites Prediales

Código: 0100-LAY GEN-ROLES_EV

| Rev. | Fecha | Descripción | Dibujó | Revisó | Aprobó |
|---|---|---|---|---|---|
| - | - | - | - | - | - |
| - | - | - | - | - | - |
| D | 14/10/2026 | EMISIÓN INTERNO | SCM | RSL | MHK |
| C | 02/09/2026 | EMISIÓN INTERNO | SCM | RSL | MHK |
| B | 28/11/2025 | EMISIÓN INTERNO | SCM | RSL | MHK |