

Área de Acopio 3

Escala 1:2000

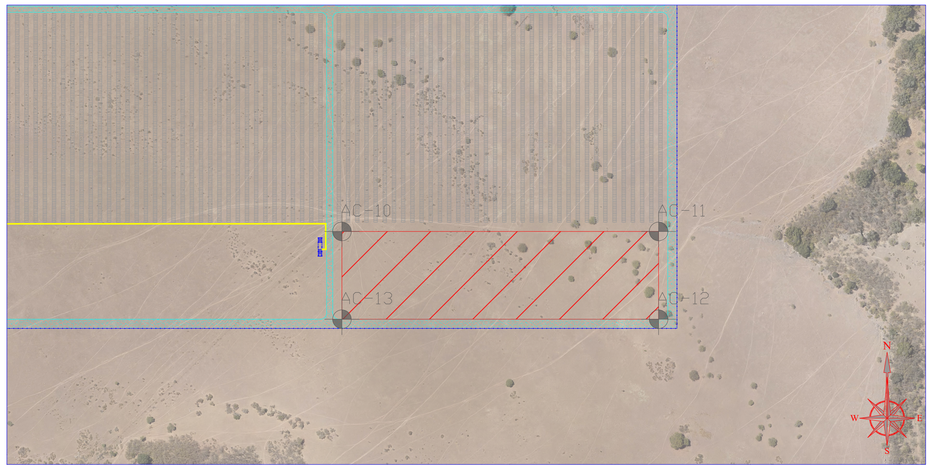

Área de Acopio 2

Escala 1:2000

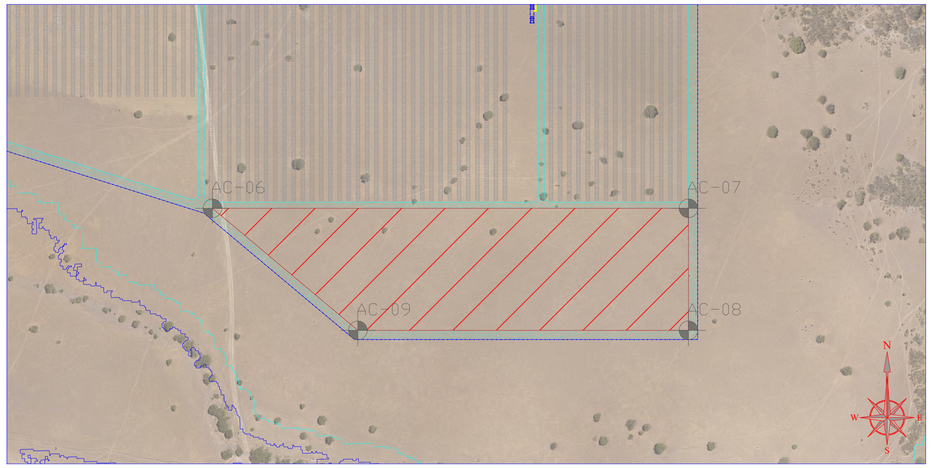


Área de Acopio 1

Escala 1:2000



Áreas de Acopio

Escala 1:10000

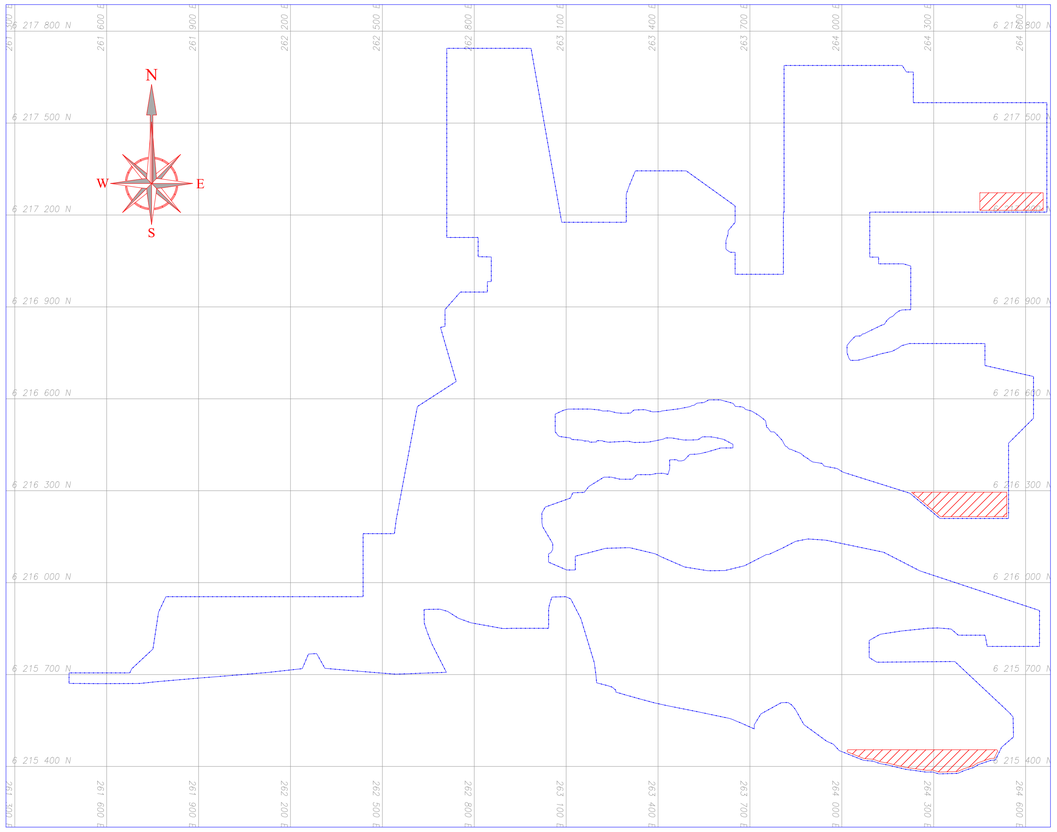

Coordenadas UTM hemisferio sur			
Zona 19 J			
Elemento	Vértice	Este	Norte
Área de Acopio 1	AC-01	264021,4	6215454,6
	AC-02	264504,5	6215454,6
	AC-03	264497,0	6215426,4
	AC-04	264297,3	6215388,0
	AC-05	264154,3	6215410,2
Área de Acopio 2	AC-06	264227,6	6216295,0
	AC-07	264538,4	6216295,0
	AC-08	264538,4	6216215,4
	AC-09	264322,5	6216215,4
Área de Acopio 3	AC-10	264450,6	6217272,6
	AC-11	264657,4	6217272,6
	AC-12	264657,4	6217215,3
	AC-13	264450,6	6217215,3

Cuadro de Superficies	
Elemento	Superficie total [Ha]
Área de Acopio 1	2,4
Área de Acopio 2	2,1
Área de Acopio 3	1,2
Total Áreas de Acopio	**5,7**

Leyenda

- Cierre perimetral
- Acceso
- Instalaciones Temporales
- Red de media tensión (existente)
- Zanjas de Media Tensión
- Zanjas BESS
- Caminos internos
- Zona de inundación + Buffer 10 m
- Zona arqueológica + Buffer 50 m
- Contenedor BESS
- Centro de Transformación - BESS
- Centro de Transformación - PV
- Subestación Elevadora
- Instalaciones Permanentes S/E Elevadora
- Área de acopio
- Tracker 1Vx60 (Tipo B)
- Tracker 1Vx120 (Tipo A)

Notas:

1. Todas las dimensiones indicadas en el presente plano están expresadas en metros, salvo indicación expresa en contrario.
2. El sistema de coordenadas corresponde a UTM, datum WGS 84, Huso 19 Sur, con unidades en metros.
3. El presente plano corresponde a una planta general conceptual del proyecto, elaborada con el objeto de representar su configuración global, ubicación y principales componentes, en un nivel de definición compatible con los requerimientos de permisos sectoriales y de tramitación ambiental.
4. La información contenida en este plano tiene carácter referencial y conceptual, por lo que no constituye un diseño de detalle ni debe utilizarse para construcción. Su finalidad es mantener coherencia técnica con la solución definitiva del proyecto, la cual será desarrollada y ajustada en etapas posteriores de ingeniería.

Información del Titular

- Nombre: El Valle SpA
- Domicilio: Av. Apoquindo #6419, oficina 302. Las Condes, Santiago.
- Telefono: +56 9 8829 1128
- Correo: m.hanel@trinergy.cl
- Representante legal: Matías Hänel Kirsten

TRINERGY — A TRITEC-INTERVENTO COMPANY

	Estado de Ingeniería: EMISIÓN DIA
	Comuna, Región: La Estrella, Lib. Bernardo O'Higgins
Formato: A1	Dibujó: SCM
	Coordenadas Acceso: 261283.22 mE, 6215683.28 mS, 19H
Revisión: C	Escala: Varias
	Fecha: *10/06/2026*

Proyecto: **PARQUE SOLAR EL VALLE Y LINEA DE TRANSMISIÓN 1X110 kV**

Titulo: Áreas de Acopio

Código: *0188_LAY PAR_ACOPIO_EV*

Rev.	Fecha	Descripción	Dibujó	Revisó	Aprobó
-	-	-	-	-	-
-	-	-	-	-	-
-	-	-	-	-	-
C	10/06/2026	EMISIÓN INTERNO	SCM	RSL	MHK
B	28/04/2026	EMISIÓN INTERNO	SCM	RSL	MHK