


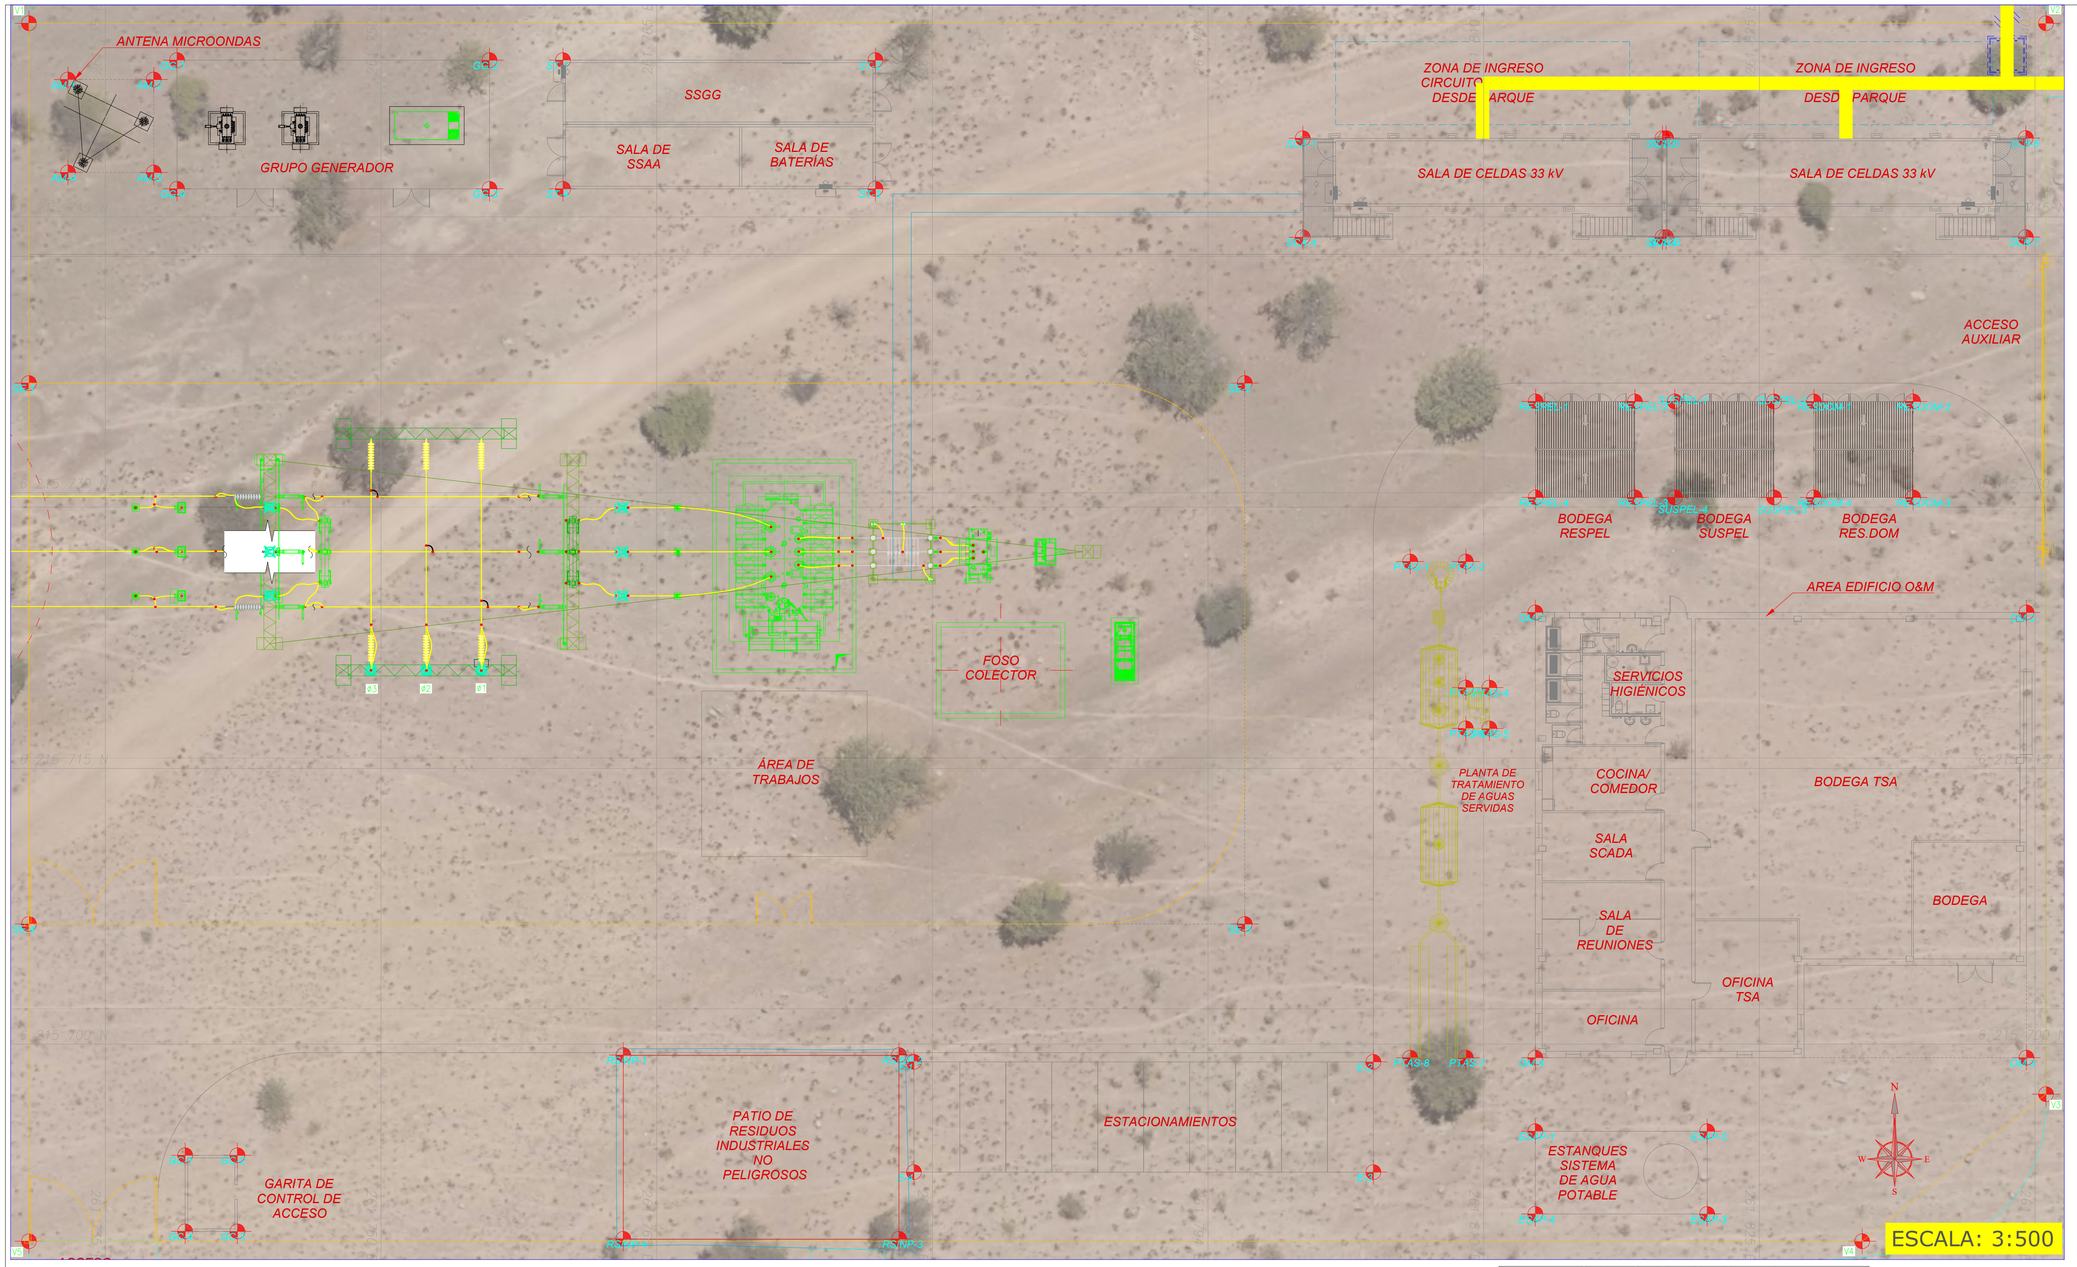


Coordenadas UTM hemisferio sur			
Zona 19 J			
Elemento	Vértice	Este	Norte
Antena microondas	AM-4	261733,0	6215747,4
	AM-1	261733,0	6215752,5
	AM-2	261737,6	6215752,5
	AM-3	261737,6	6215747,4
Area edificio O&M	OM-4	261812,8	6215699,3
	OM-1	261812,8	6215723,5
	OM-2	261839,5	6215723,5
	OM-3	261839,5	6215699,3
Bodega RESDOM	RESDOM-1	261828,0	6215735,0
	RESDOM-2	261833,4	6215735,0
	RESDOM-3	261833,4	6215729,7
	RESDOM-4	261828,0	6215729,7
Bodega RESPEL	RESPEL-1	261812,8	6215735,0
	RESPEL-2	261818,2	6215735,0
	RESPEL-3	261818,2	6215729,7
	RESPEL-4	261812,8	6215729,7
Bodega SUSPEL	SUSPEL-1	261820,4	6215735,0
	SUSPEL-2	261825,8	6215735,0
	SUSPEL-3	261825,8	6215729,7
	SUSPEL-4	261820,4	6215729,7
Estacionamientos	E-4	261779,0	6215693,0
	E-1	261779,0	6215699,0
	E-2	261804,0	6215699,0
	E-3	261804,0	6215693,0
Estanques sistema de agua potable	ESAP-4	261812,8	6215690,8
	ESAP-1	261812,8	6215695,3
	ESAP-2	261822,2	6215695,3
	ESAP-3	261822,2	6215690,8
Garita de control de acceso	GC-4	261739,3	6215689,8
	GC-1	261739,3	6215694,0
	GC-2	261742,2	6215694,0
	GC-3	261742,2	6215689,8
Grupo generador	GG-4	261738,9	6215746,5
	GG-1	261738,9	6215753,5
	GG-2	261755,9	6215753,5
	GG-3	261755,9	6215746,5
Paño subestacion electrica	SE-4	261730,8	6215706,5
	SE-1	261730,8	6215736,0
	SE-2	261797,0	6215736,0
	SE-3	261797,0	6215706,5
Patio de residuos industriales no peligrosos	RSINP-4	261763,2	6215689,4
	RSINP-1	261763,2	6215699,4
	RSINP-2	261778,2	6215699,4
	RSINP-3	261778,2	6215689,4
Planta de tratamiento de aguas servidas	PTAS-2	261809,0	6215726,3
	PTAS-3	261809,0	6215719,4
	PTAS-4	261810,3	6215719,4
	PTAS-5	261810,3	6215717,2
	PTAS-6	261809,0	6215717,2
	PTAS-7	261809,0	6215699,3
	PTAS-8	261806,0	6215699,3
	PTAS-1	261806,0	6215726,3
Sala de celdas 33 kV A	SCA-4	261800,2	6215743,9
	SCA-1	261800,2	6215749,3
	SCA-2	261819,7	6215749,3
	SCA-3	261819,7	6215743,9
	SCB-8	261819,9	6215743,9
	SCB-5	261819,9	6215749,3
	SCB-6	261839,5	6215749,3
	SCB-7	261839,5	6215743,9
Sala SSGG/SSAA/Baterias	ST-4	261759,9	6215746,5
	ST-1	261759,9	6215753,5
	ST-2	261776,9	6215753,5
	ST-3	261776,9	6215746,5

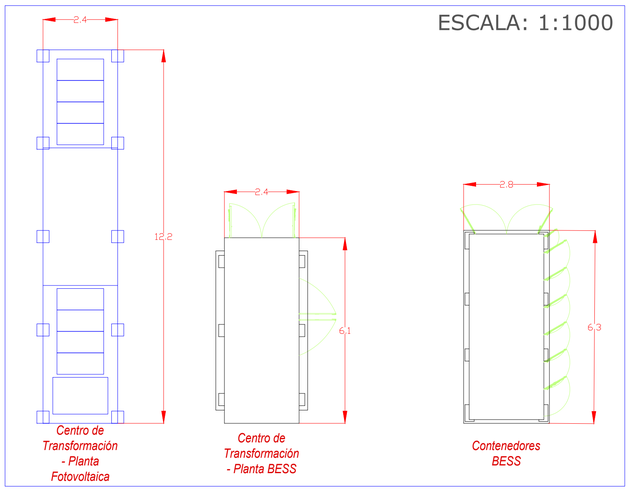

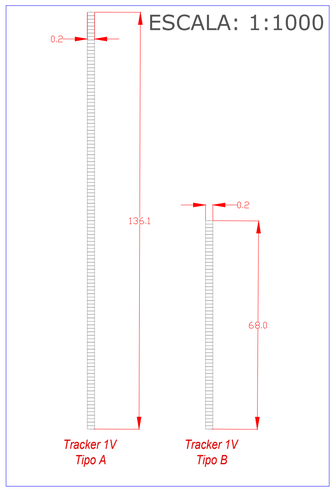

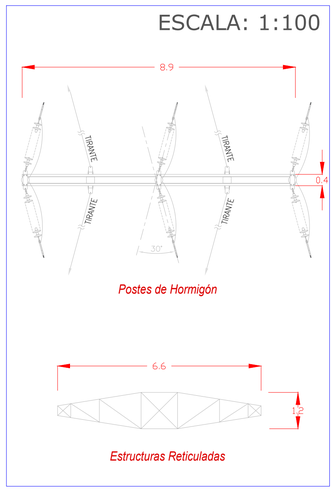

Cuadro de Superficies - Obras Permanentes		
Edificaciones		
Elemento	Cantidad	Superficie total [m2]
Sala Grupo Generador	1	119,0
Sala de SSGG y SSAA	1	119,0
Sala de Celdas	2	210,4
Bodega Respel	1	28,2
Bodega Suspel	1	28,2
Bodega Resdom	1	28,2
Edificio O&M	1	647,4
Garita de control de accesos	1	11,8
Total Edificaciones		**1192,1**
Instalaciones		
Elemento	Cantidad	Superficie total [m2]
Estacionamientos	10	150,0
Patio res. industriales no peligrosos	1	150,0
Estanque agua potable	1	42,1
Planta de Tratamiento de Aguas	1	81,7
Total Instalaciones		**423,8**
Infraestructura que no forma parte de la red [DDU 218]		
Elemento	Cantidad	Superficie total [m2]
Centros de Transformación PV	23	683,7
Centros de Transformación BESS	42	620,3
Baterías	168	2963,5
Paño Subestación Eléctrica	1	1946,8
Antena microondas	1	23,6
Módulos Fotovoltaicos	340140	918786,2
Total Infraestructuras		**925024,1**
TOTAL OBRAS PERMANENETES [Ha]		**92,7**

Notas:

1. Todas las dimensiones indicadas en el presente plano están expresadas en metros, salvo indicación expresa en contrario.
2. El sistema de coordenadas corresponde a UTM, datum WGS 84, Huso 19 Sur, con unidades en metros.
3. El presente plano corresponde a unavista de planta conceptual del proyecto, elaborada con el objeto de representar su configuración global, ubicación y principales componentes, en un nivel de definición compatible con los requerimientos de permisos sectoriales y de tramitación ambiental.
4. La información contenida en este plano tiene carácter referencial y conceptual, por lo que no constituye un diseño de detalle ni debe utilizarse para construcción. Su finalidad es mantener coherencia técnica con la solución definitiva del proyecto, la cual será desarrollada y ajustada en etapas posteriores de ingeniería.

Información del Titular
- Nombre: El Valle SpA
- Domicilio: Av. Apoquindo #6419, oficina 302. Las Condes, Santiago.
- Telefono: +56 9 8829 1128
- Correo: m.hanel@trinergy.cl
- Representante legal: Matias Hänel Kirsten

TRINERGY A TRITEC-ISTERRENTO COMPANY

Estado de Ingeniería:	EMISIÓN DIA
Comuna, Región:	La Estrella, Lib. Bernardo O'Higgins
Formato: A1 / Dibujó: SCM	Coordenadas Acceso: 261283.22 mE, 6215683.28 mS, 19H
Revisión: C / Escala: Varias	Fecha: *10/06/2026*
Proyecto:	**PARQUE SOLAR EL VALLE Y LINEA DE TRANSMISIÓN 1X110 kV**
Titulo:	Obras Permanentes - Planta
Código:	*0188_LAY PAR_OOPP_EV*

Rev.	Fecha	Descripción	Dibujó	Revisó	Aprobó
-	-	-	-	-	-
-	-	-	-	-	-
-	-	-	-	-	-
C	10/06/2026	EMISIÓN INTERNO	SCM	RSL	MHK
B	04/12/2025	EMISIÓN INTERNO	SCM	RSL	MHK