
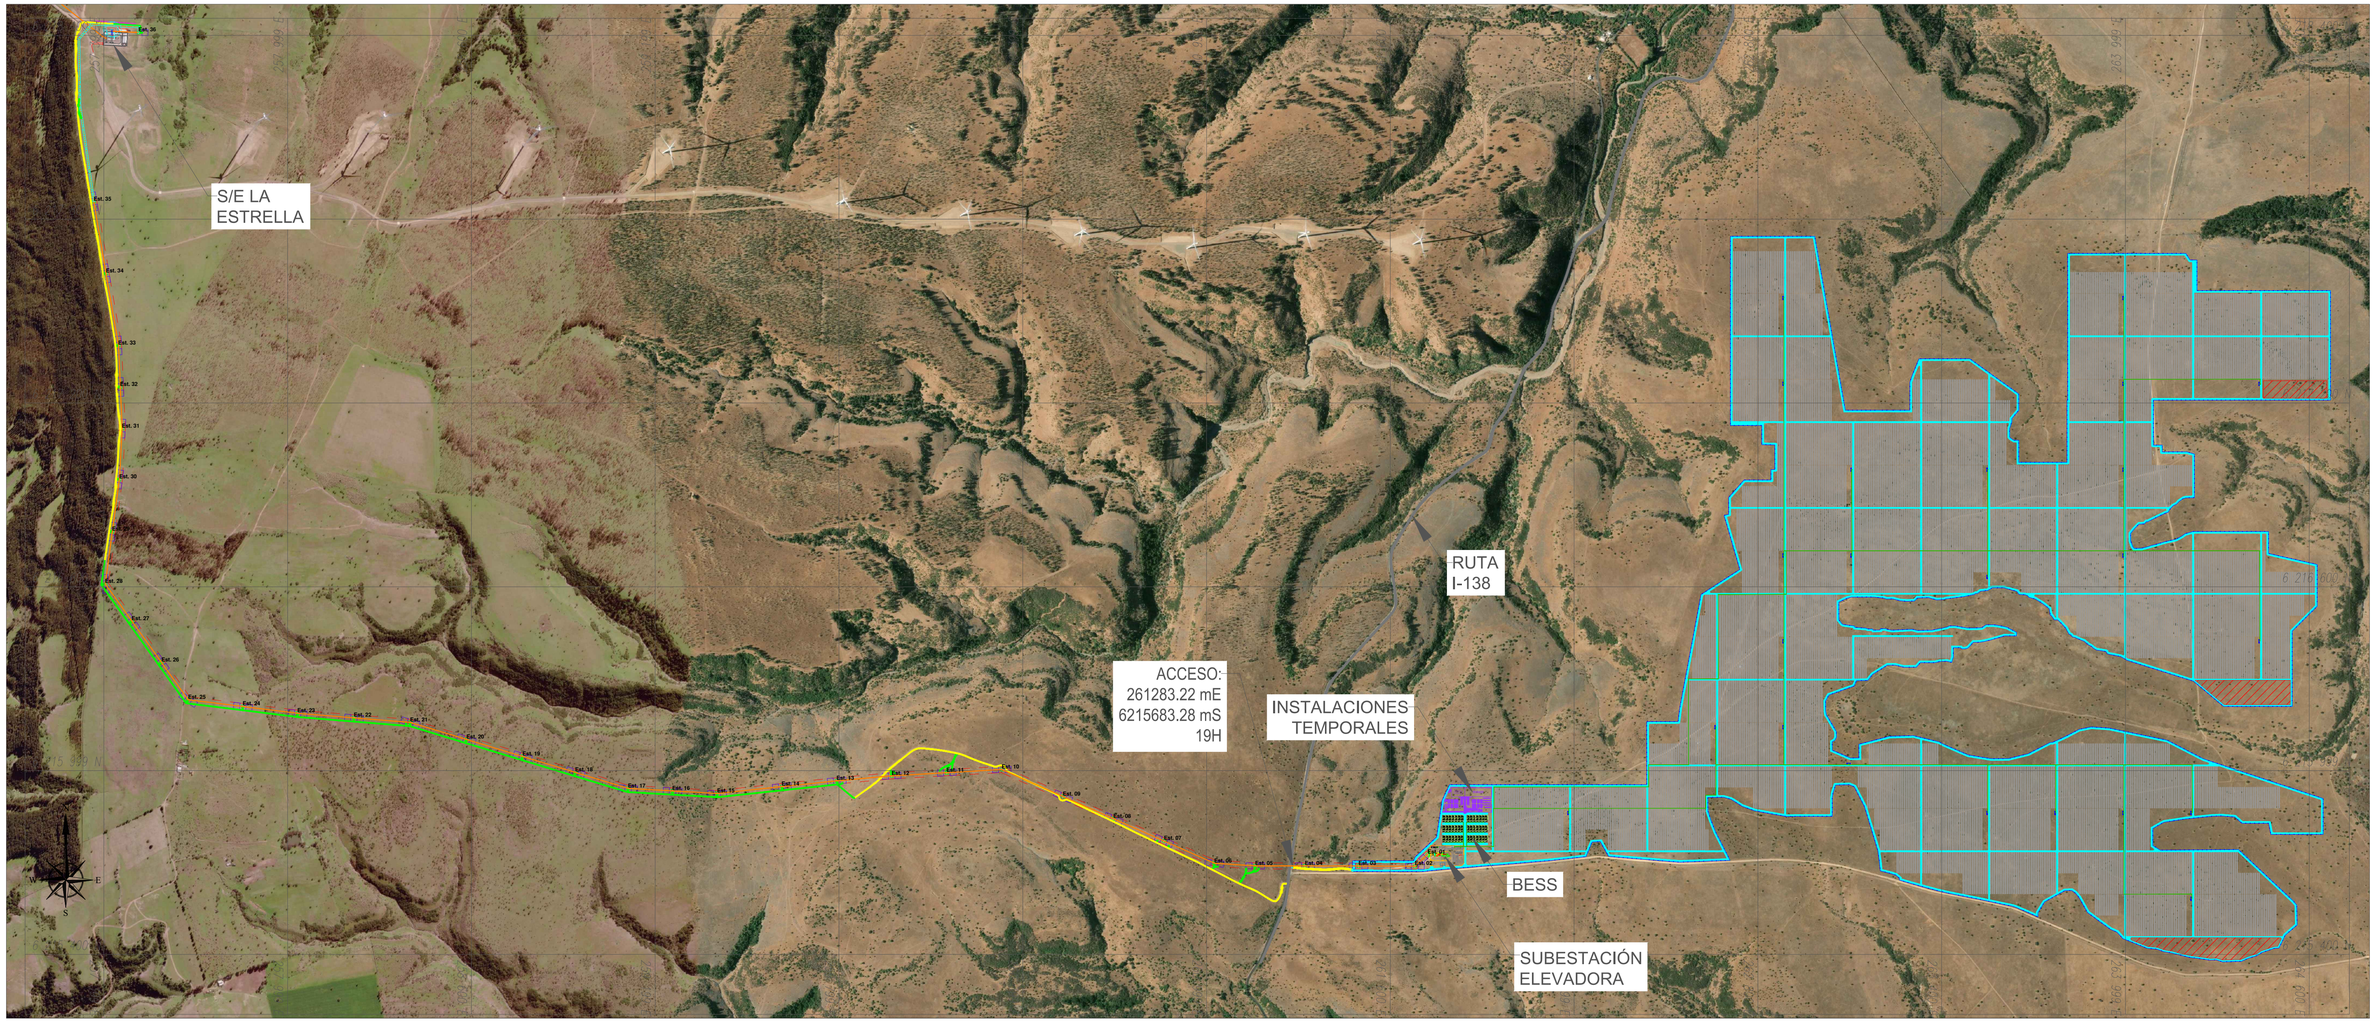


Leyenda

- Línea aérea alta tensión
- Caminos a mejorar
- Caminos a construir
- Franja de seguridad aérea
- Franja de seguridad soterrada
- Canchas estructuras LAT
- Canchas de tendido
- Ruta pública
- Estructura LAT - Remate
- Estructura LAT - Suspensión o Anclaje
- Área de acopio
- Tracker 1Vx60 (Tipo B)
- Tracker 1Vx120 (Tipo A)
- Cierre perimetral
- Acceso
- Instalaciones Temporales
- Zanjas de Media Tensión
- Zanjas BESS
- Caminos internos
- Subestación Elevadora
- Instalaciones Permanentes S/E Elevadora
- Contenedor BESS
- Centro de Transformación - BESS
- Centro de Transformación - PV

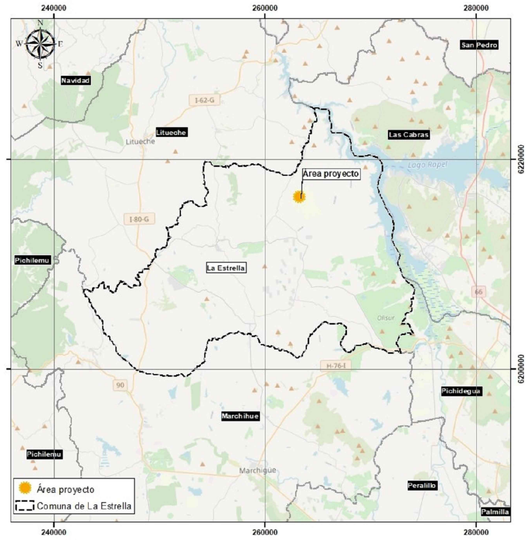

Descripción General	
Tecnología	Fotovoltaico (PV) + Almacenamiento con Baterías (BESS)
Capacidad nominal [MW]	139
Capacidad instalada PV [MW]	210,89
Capacidad instalada BESS [MWh]	702,10
Capacidad proyectada para reeemplazo BESS [MWh]	140,42
Punto de Conexión	S/E La Estrella 110 kV
Superficie Área de Generación [Ha]	310,9
Longitud línea de transmisión [km]	6,75

Notas:

1. Todas las dimensiones indicadas en el presente plano están expresadas en metros, salvo indicación expresa en contrario.
2. El sistema de coordenadas corresponde a UTM, datum WGS 84, Huso 19 Sur, con unidades en metros.
3. El presente plano corresponde a una planta general conceptual del proyecto, elaborada con el objeto de representar su configuración global, ubicación y principales componentes, en un nivel de definición compatible con los requerimientos de permisos sectoriales y de tramitación ambiental.
4. La información contenida en este plano tiene carácter referencial y conceptual, por lo que no constituye un diseño de detalle ni debe utilizarse para construcción. Su finalidad es mantener coherencia técnica con la solución definitiva del proyecto, la cual será desarrollada y ajustada en etapas posteriores de ingeniería.

Información del Titular
- Nombre: El Valle SpA
- Domicilio: Av. Apoquindo #6419, oficina 302. Las Condes, Santiago.
- Telefono: +56 9 8829 1128
- Correo: m.hanel@trinergy.cl
- Representante legal: Matías Hänel Kirsten

TRINERGY
A TRITEC-INTERVENTO COMPANY

Estado de Ingeniería:	EMISIÓN DIA
Comuna, Región:	La Estrella, Lib. Bernardo O'Higgins
Formato: A1	Dibujó: SCM
Coordenadas Acceso:	261283.22 mE, 6215683.28 mS, 19H
Revisión: E	Escala: 1:10000
Fecha:	14/10/2026

Proyecto: **PARQUE SOLAR EL VALLE Y LINEA DE TRANSMISIÓN 1X110 kV**

Titulo: Planta General

Código: OHI-E-1302-C-LY-0100

Rev.	Fecha	Descripción	Dibujó	Revisó	Aprobó
E	14-10-2026	EMISIÓN INTERNO	SCM	RSL	MHK
D	02-09-2026	EMISIÓN INTERNO	SCM	RSL	MHK
C	10-06-2026	EMISIÓN INTERNO	SCM	RSL	MHK
B	28-04-2026	EMISIÓN INTERNO	SCM	RSL	MHK
-	-	-	-	-	-