
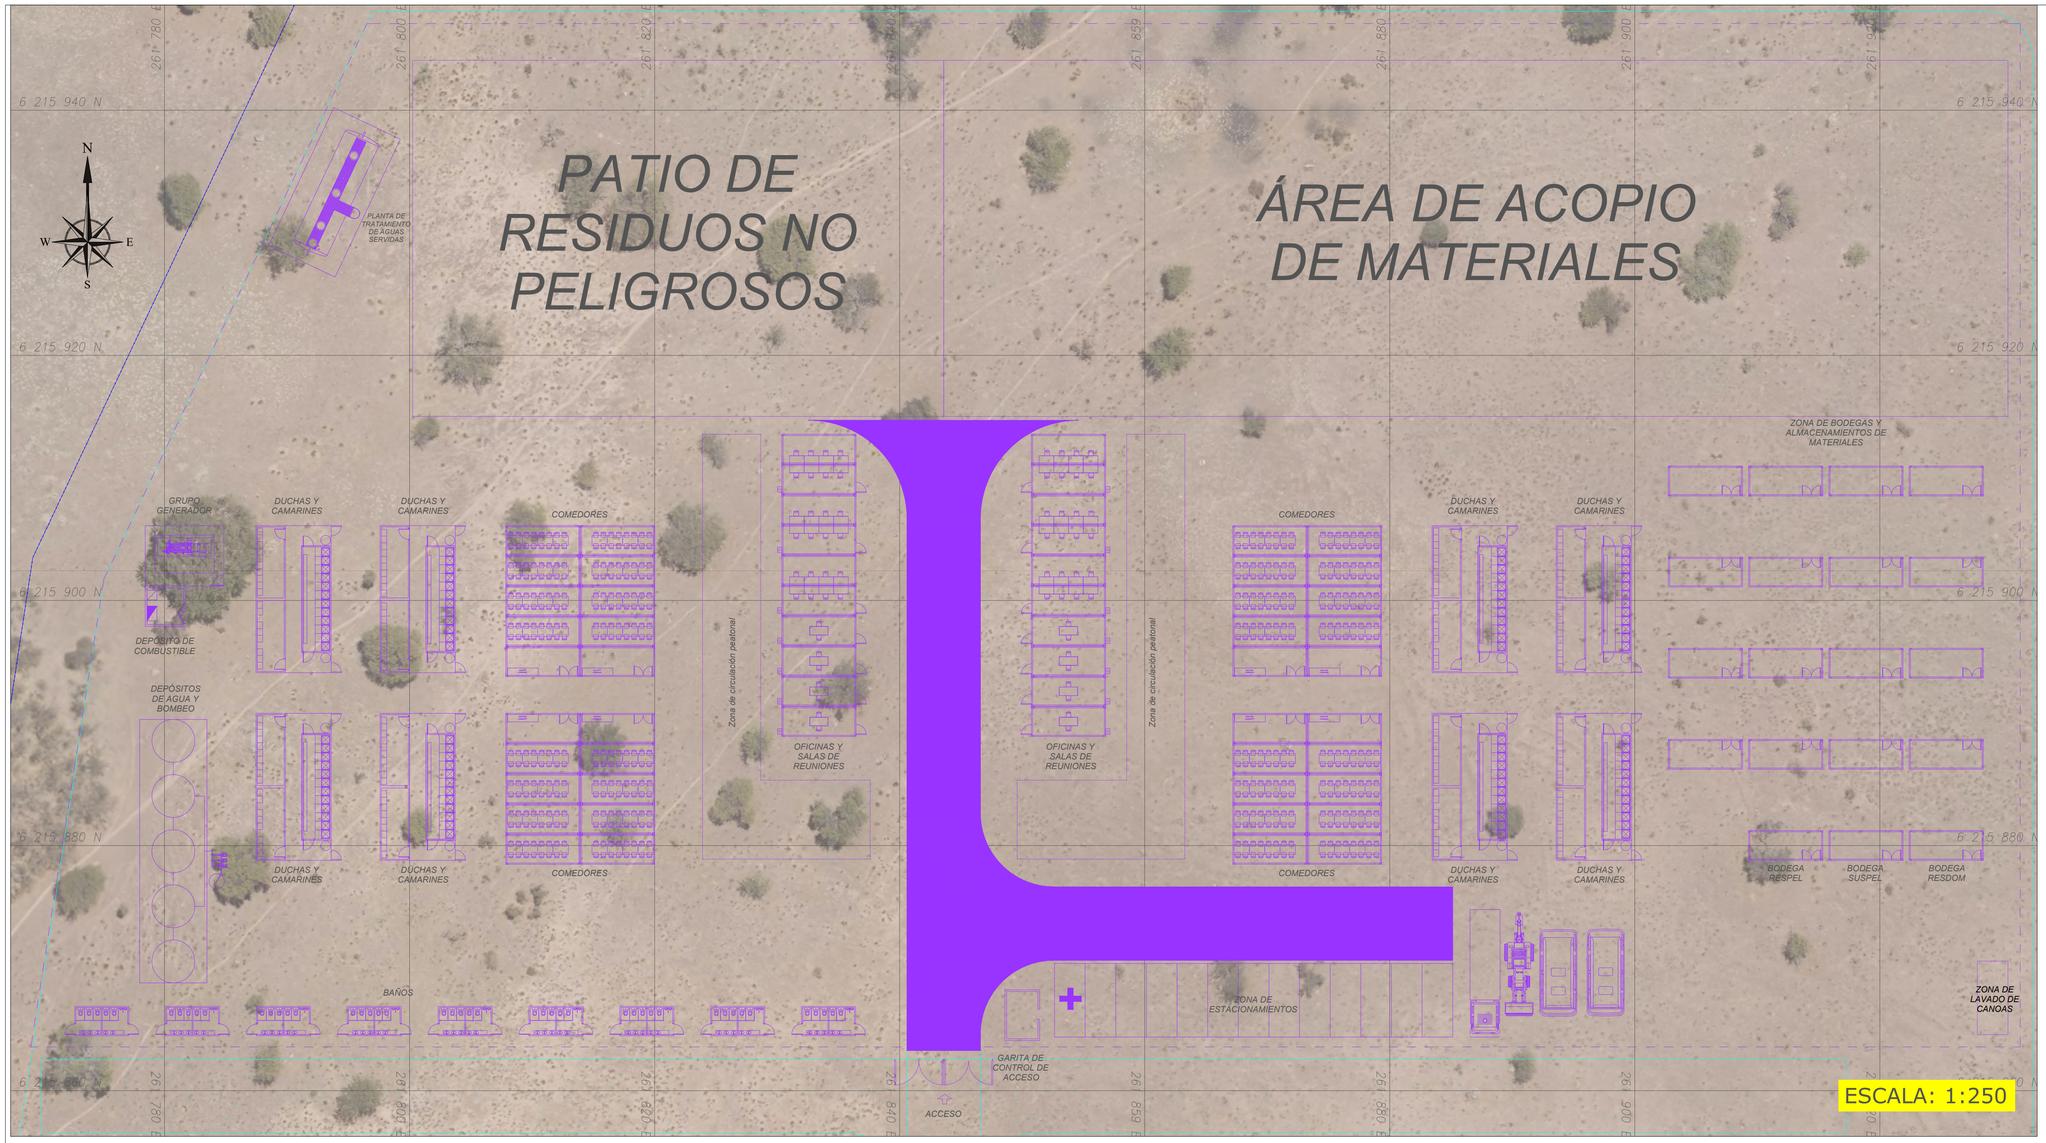


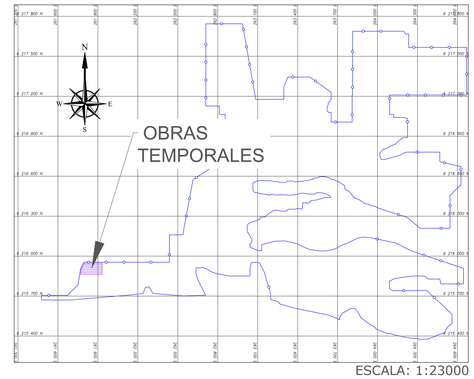

ESCALA: 1:23000


Cuadro de Superficies - Obras Temporales		
Edificaciones		
Elemento	Cantidad	Superficie total [m2]
Bodega de almacenamiento	16	235,7
Bodega Respel	1	14,7
Bodega Suspel	1	14,7
Bodega Resdom	1	14,7
Oficinas y Salas de Reuniones	20	294,6
Comedor	4	589,3
Duchas y Camarines	8	588,6
Garita de control de accesos	1	11,8
Baños	9	95,4
Total Edificaciones		**1859,6**
Instalaciones		
Elemento	Cantidad	Superficie total [m2]
Estacionamiento	13	195,0
Zona de lavado de canoas	1	15,0
Área de acopio de materiales	1	2524,0
Patio de residuos no peligrosos	1	1260
Depósito de combustible	1	10,9
Grupo Generador	1	31,6
Depósito de agua y bombeo	1	118,3
Planta de Tratamiento de Aguas	1	74,7
Total Instalaciones		**4228,9**
TOTAL OBRAS TEMPORALES [Ha]		**0,6**

Notas:


1. Todas las dimensiones indicadas en el presente plano están expresadas en metros, salvo indicación expresa en contrario.
2. El sistema de coordenadas corresponde a UTM, datum WGS 84, Huso 19 Sur, con unidades en metros.
3. El presente plano corresponde a una planta conceptual del proyecto, elaborada con el objeto de representar su configuración global, ubicación y principales componentes, en un nivel de definición compatible con los requerimientos de permisos sectoriales y de tramitación ambiental.
4. La información contenida en este plano tiene carácter referencial y conceptual, por lo que no constituye un diseño de detalle ni debe utilizarse para construcción. Su finalidad es mantener coherencia técnica con la solución definitiva del proyecto, la cual será desarrollada y ajustada en etapas posteriores de ingeniería.

ESCALA: 2:25

OFICINAS

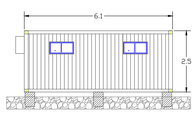


OFICINAS

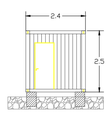


ESCALA: 2:25

COMEDORES

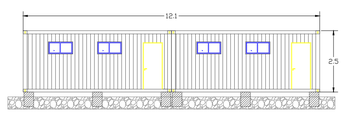


COMEDORES

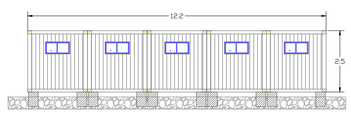


ESCALA: 2:25

DEPÓSITO DE COMBUSTIBLE

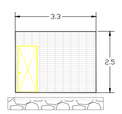

DEPÓSITO DE COMBUSTIBLE

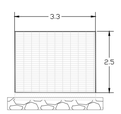


ESCALA: 2:25

PLANTA DE TRATAMIENTO DE AGUAS




ESCALA: 2:25

GRUPO GENERADOR

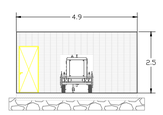


GRUPO GENERADOR

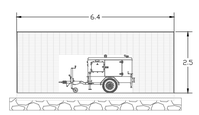


ESCALA: 2:25

BODEGAS

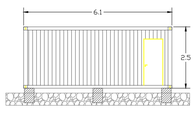


BODEGAS

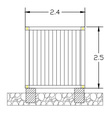


ESCALA: 2:25

GARITA DE CONTROL DE ACCESO

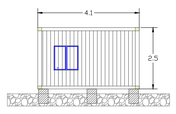


GARITA DE CONTROL DE ACCESO

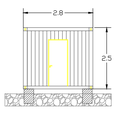


ESCALA: 2:25

BAÑOS

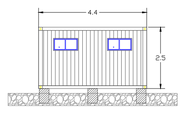


BAÑOS

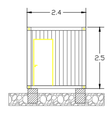


ESCALA: 2:25

DUCHAS Y CAMARINES

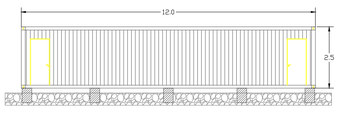


DUCHAS Y CAMARINES

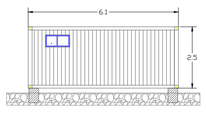


ESCALA: 2:25

BODEGA RESPEL

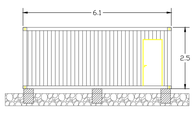


BODEGA RESPEL

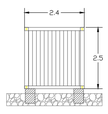


ESCALA: 2:25

BODEGA RESDOM

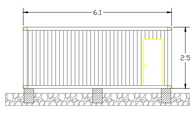


BODEGA RESDOM

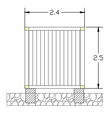


ESCALA: 2:25

BODEGA SUSPEL

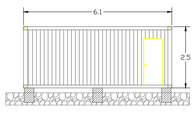


BODEGA SUSPEL

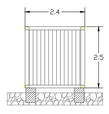

ESCALA: 2:25

DEPÓSITO DE AGUA Y BOMBEO

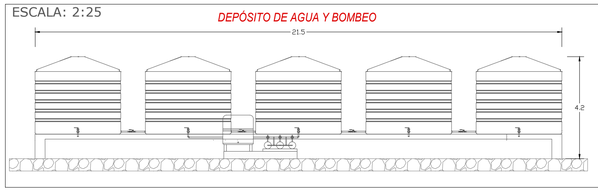

DEPÓSITO DE AGUA Y BOMBEO



Información del Titular

- Nombre: El Valle SpA
- Domicilio: Av. Apoquindo #6419, oficina 302. Las Condes, Santiago.
- Telefono: +56 9 8829 1128
- Correo: m.hanel@trinergy.cl
- Representante legal: Matias Hänel Kirsten

TRINERGY
A TRITEC-ISTERRE4TH COMPANY

	Estado de Ingeniería:	EMISIÓN DIA
	Comuna, Región:	La Estrella, Lib. Bernardo O'Higgins
Formato: A1	Dibujó: SCM	Coordenadas Acceso: 261283.22 mE, 6215683.28 mS, 19H
Revisión: E	Escala: Varias	Fecha: 14/10/2026

Proyecto: **PARQUE SOLAR EL VALLE Y LINEA DE TRANSMISIÓN 1X110 kV**

Titulo: Obras Termporales - Elevación

Código: 0188_LAY PAR_OOTT_E_EV

Rev.	Fecha	Descripción	Dibujó	Revisó	Aprobó
-	-	-	-	-	-
E	14/10/2026	EMISIÓN INTERNO	SCM	RSL	MHK
D	02/09/2026	EMISIÓN INTERNO	SCM	RSL	MHK
C	10/06/2026	EMISIÓN INTERNO	SCM	RSL	MHK
B	28/11/2025	EMISIÓN INTERNO	SCM	RSL	MHK