
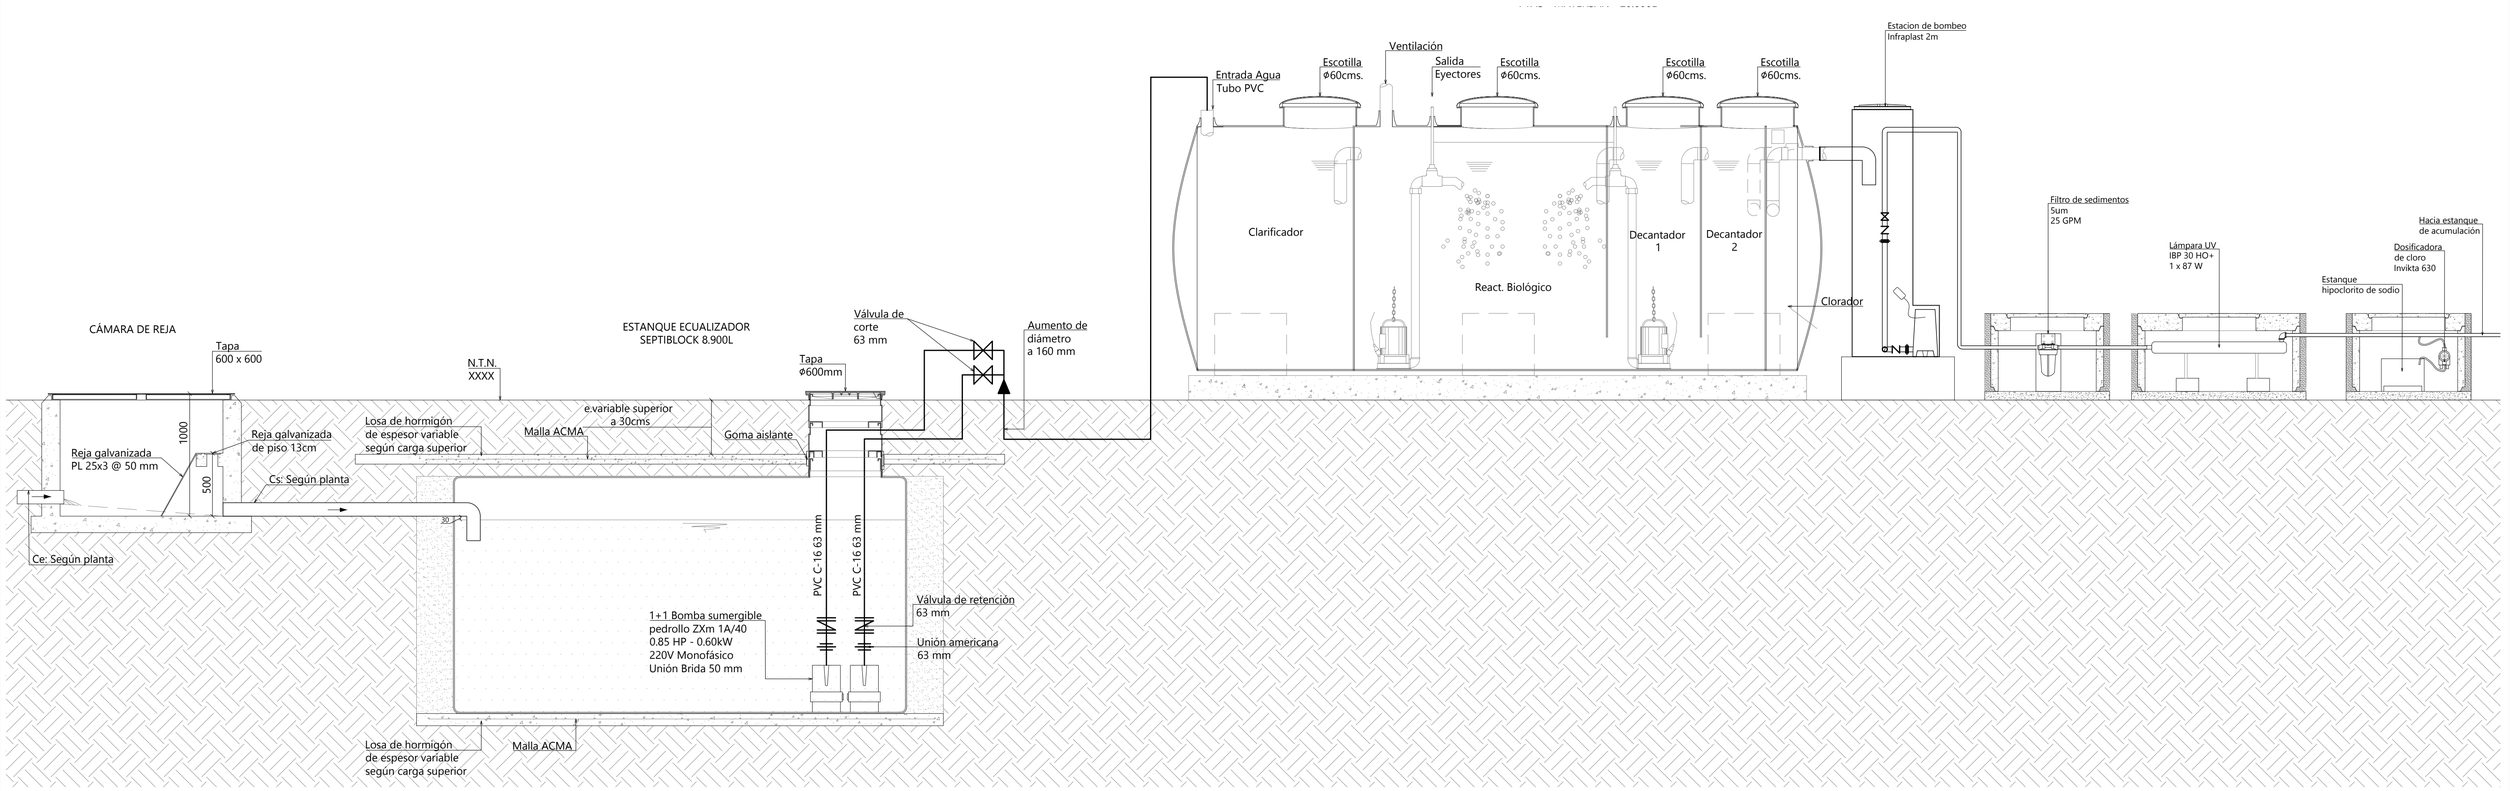



DETALLE - SISTEMA DE TRATAMIENTO - FASE DE CIERRE.


esc 1:25

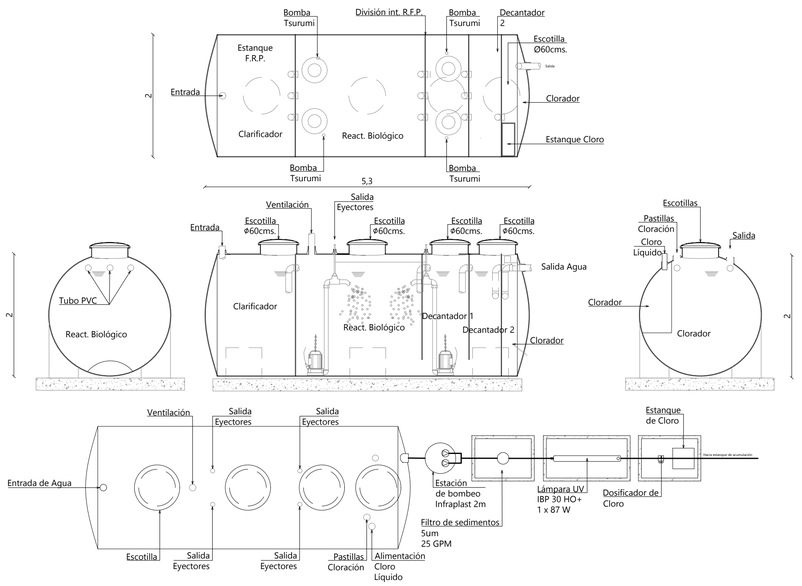

DETALLE - MATERSAN - MAN20.0 Oci16 - 20m³/día.


esc 1:50

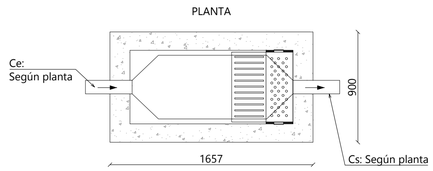


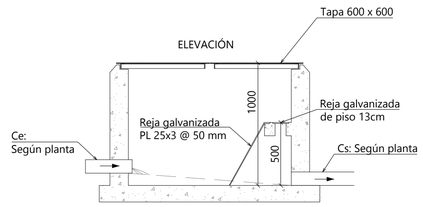

DETALLE - CÁMARA DE REJA.


esc 1:25

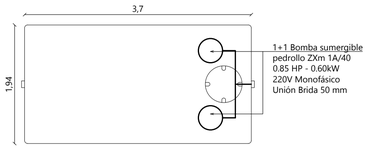

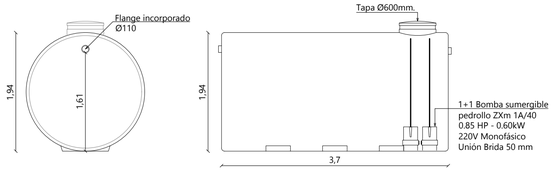

DETALLE - ESTANQUE ECUALIZADOR - SEPTIBLOCK 8.900L.

esc 1:50

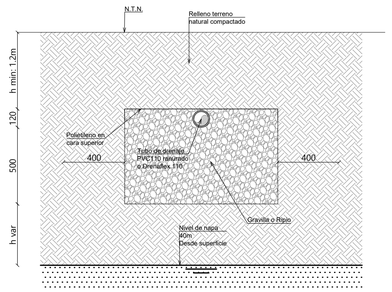

DETALLE - DREN.

esc 1:20

Aprobación SEREMI de Salud Región de O'Higgins.

GONZALO VIDAL G. PROYECTISTA SANITARIO

☐ Revisión ■ Aprobación ☐ Licitación ☐ Construcción ☐ As-Built

Fecha: 27/10/26

PLANOS ANEXO PAS 138 ''PFV EL VALLE''

N° 573 VERSIÓN: 0.8 FECHA: 27/10/2026 | LAMINA N° 07 DE 07

Coordenadas de Acceso

E	N
261.283,22	6.215.683,28

ROL: 57-2
COMUNA: La Estrella.
DESTINO: Parque Solar El Valle y Linea de Transmisión 1x110kv.

N

VER EN LÁMINA AS - 01

FIRMAS

PROYECTISTA

Nombre: Gonzalo Vidal González
Profesión: Constructor Civil
RUT: 13.469.559-5
Domicilio: Catedral 2388, Santiago
Fono: +56 9 8728 3393
Email: gonzalovidal@consultoresindependientes.cl

CONTRATISTA

Nombre:
Profesión:
RUT:
Domicilio:
Fono:
Email:

PROPIETARIO

Nombre: --
RUT: --
Domicilio: --

REP. LEGAL

Nombre: --
RUT: --
Correo: --
Fono: --

PROYECTO DEFINITIVO
CERTIFICADO DE RECEPCION

N° _____ Fecha _____

FIRMA EMPRESA DE SERVICIOS SANITARIOS